Schnitt A - A 1:20

alle Masse in cm

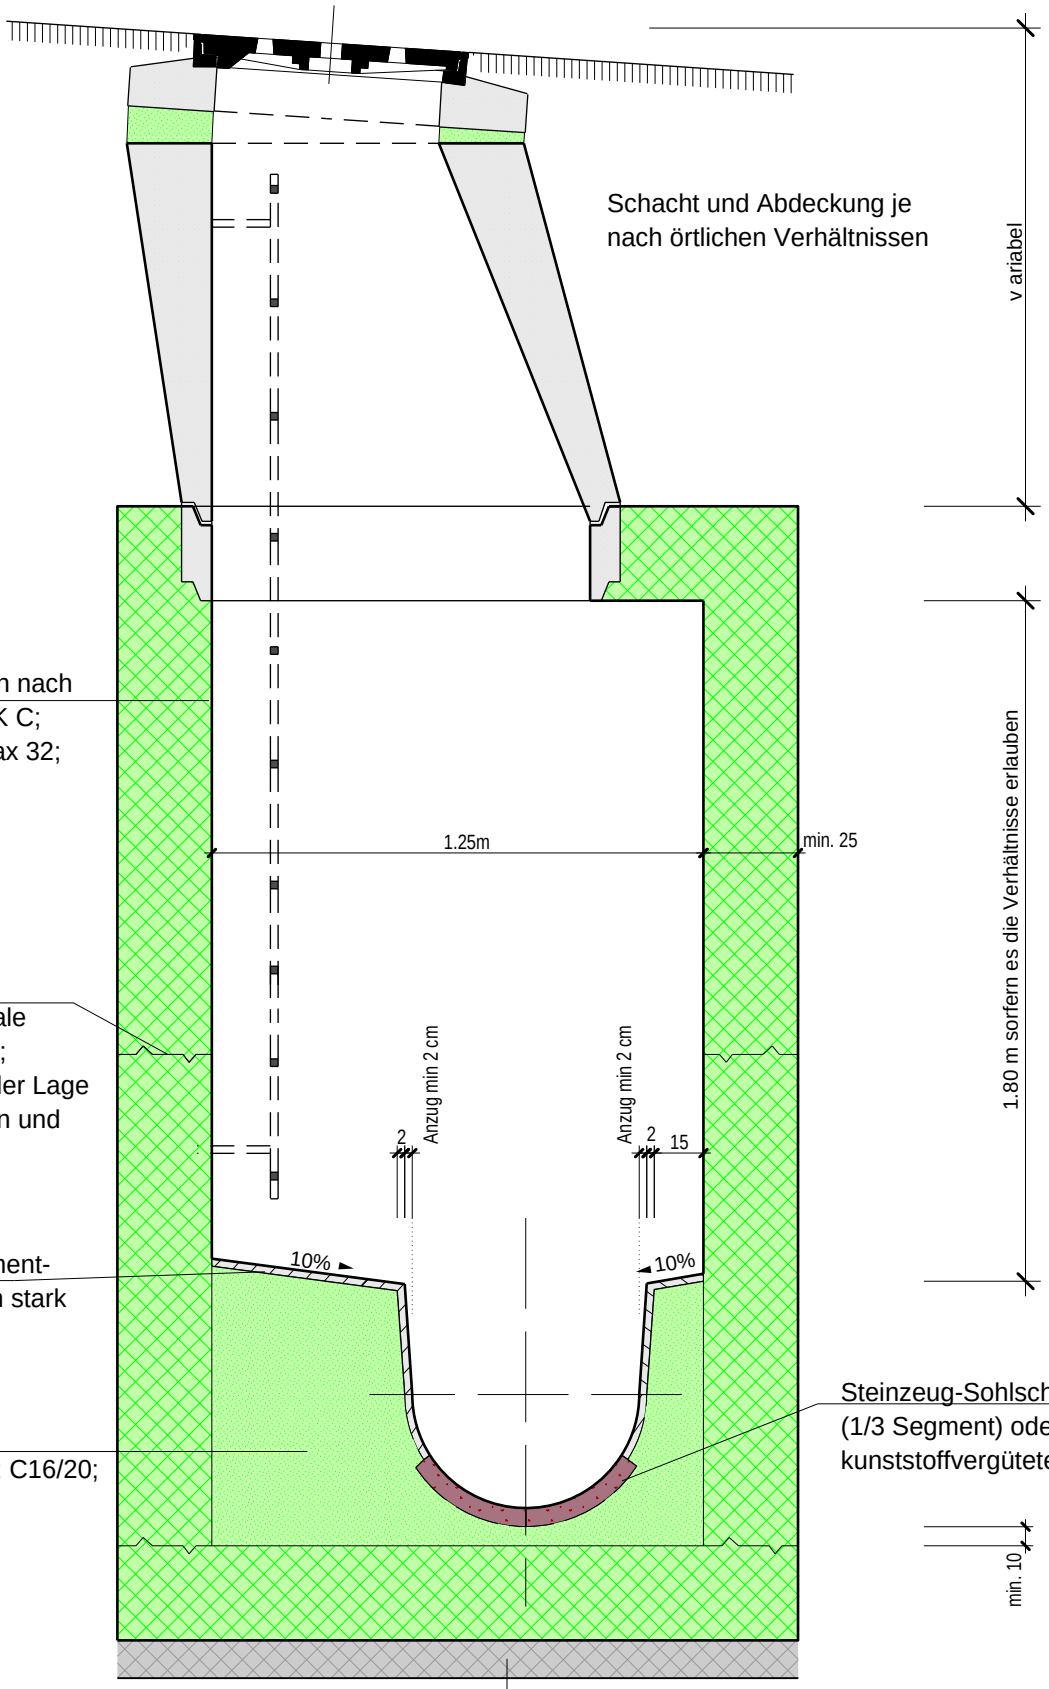

Betonüberdeckung der Armierung überall min. 3 cm

© by Entsorgung St.Gallen, Stadtentwässerung. Alle Rechte vorbehalten.