

LEGENDE


 NEU BESTAND/BEWILLIGT ABRUCH/KORREKTUR

St.Gallen / 02.02.2026

Bauherr und Grundeigentümer: Christian Wick, Erwin Klotzner



Architekt: Kay Kröger, Flurin Ghilardi

- | | |
|---|--|
|  | 1 Dachrand
Blecheinlassung Spengler
Uginox Patina |
|  | 2 <u>Aufdoppung auf Sandwichpaneel</u>
Tappeblech Montana SP 26/143
hinterlüftet parallel montiert
RAL 9006 Weissaluminium |
|  | 3 <u>Fassade Sandwichpaneelen</u>
Alublech
abgekantet
RAL 9007 Graualuminium |
|  | 4 <u>Türen und Tore</u>
Alu
RAL 9007 Graualuminium |
|  | 5 <u>Horizontale Trennblech</u>
Alu abgekantet
RAL 9007 Graualuminium |
|  | 6 UK Vordachkonstruktionen
Stahlprofile
RAL 9007 Graualuminium |
|  | 8 Sockel
vorgefertigter Betonsackel
Sandwich-Element |

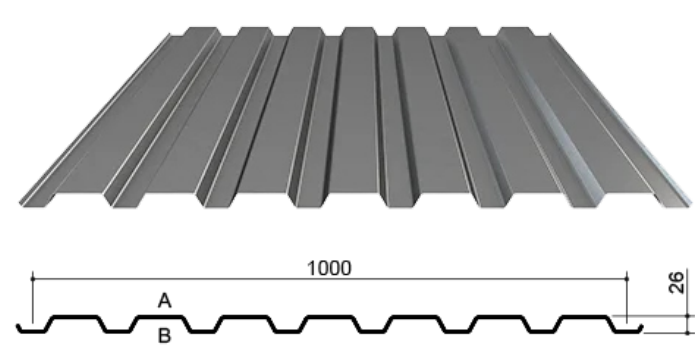

Detailansicht

Grundrissdetail

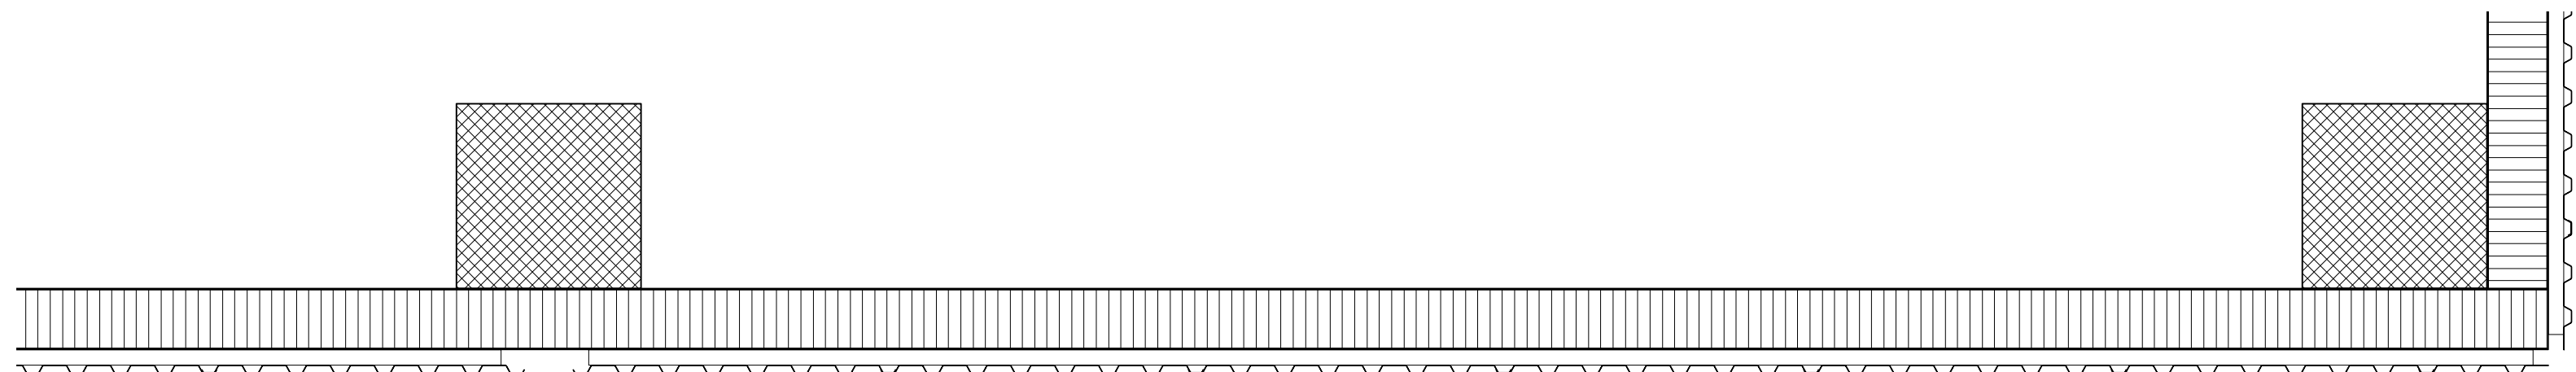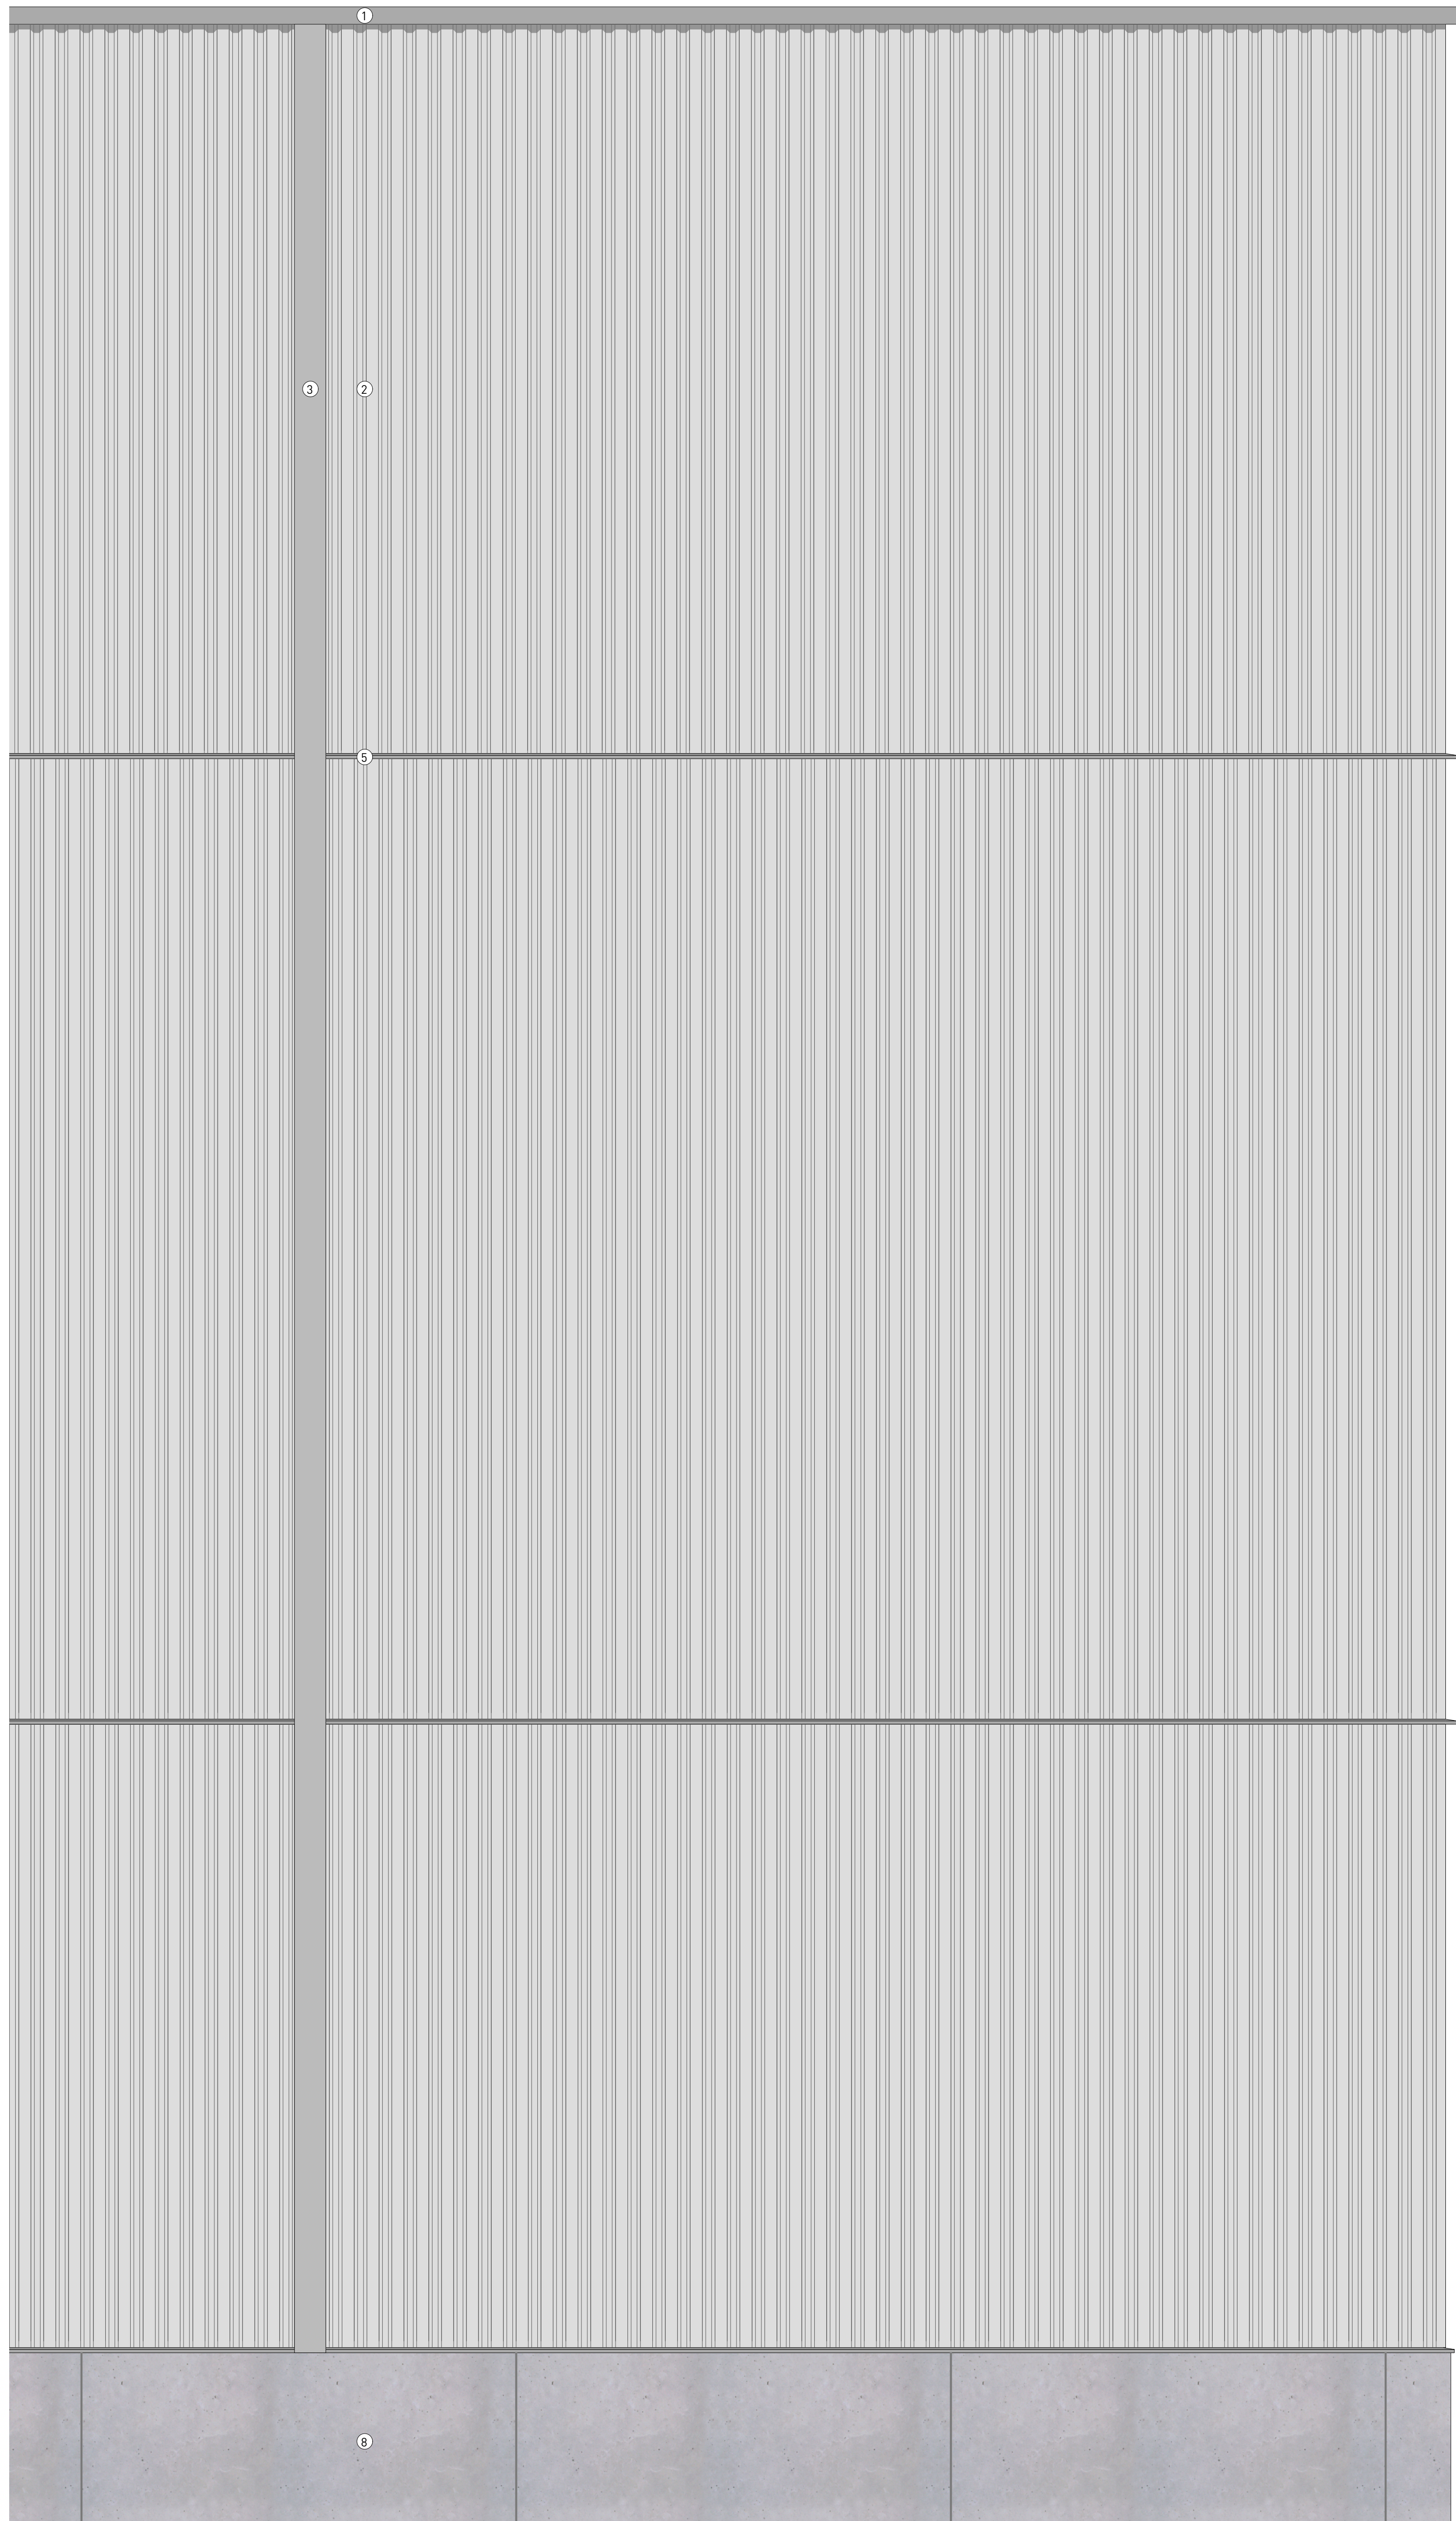

Detailschnitt

