

Baugesuch Gartenzone Lattich	
BAUPROJEKT	Katasterplan 1:500
Eigentümer C4984	Baudepartement Hochbau Kt. SG, Lämmli brunnenstrasse 54, 9001 St. Gallen
Eigentümer C4229	Appenzeller Bahnen AG, St. Gallerstrasse 53, 9101 Herisau
Eigentümer C4985	SBB AG Immobilien, Vulkanplatz 11, 8048 Zürich
Bauherrschaft	Verein Lattich, Güterbahnhofstrasse 7, 9000 St. Gallen
Architektur	Christine Egli Architektur, Güterbahnhofstrasse 7, 9000 St. Gallen
St. Gallen / 20.08.2025	
Bestehend Neu Abbruch	
Planformat 60/63	



- 1 Bauwagen

Lager Gartenutensilien

L 4.9m x B 2m x H 2.9m
- 2 Bauwagen

Lager Gartenutensilien


L 3.6m x B 2m x H 2.8m
- 3 Container

Besprechungszimmer

40"-Container

L 12.3m x B 2.6m x H 2.6m
- Nutzungsperimeter

Verein Lattich

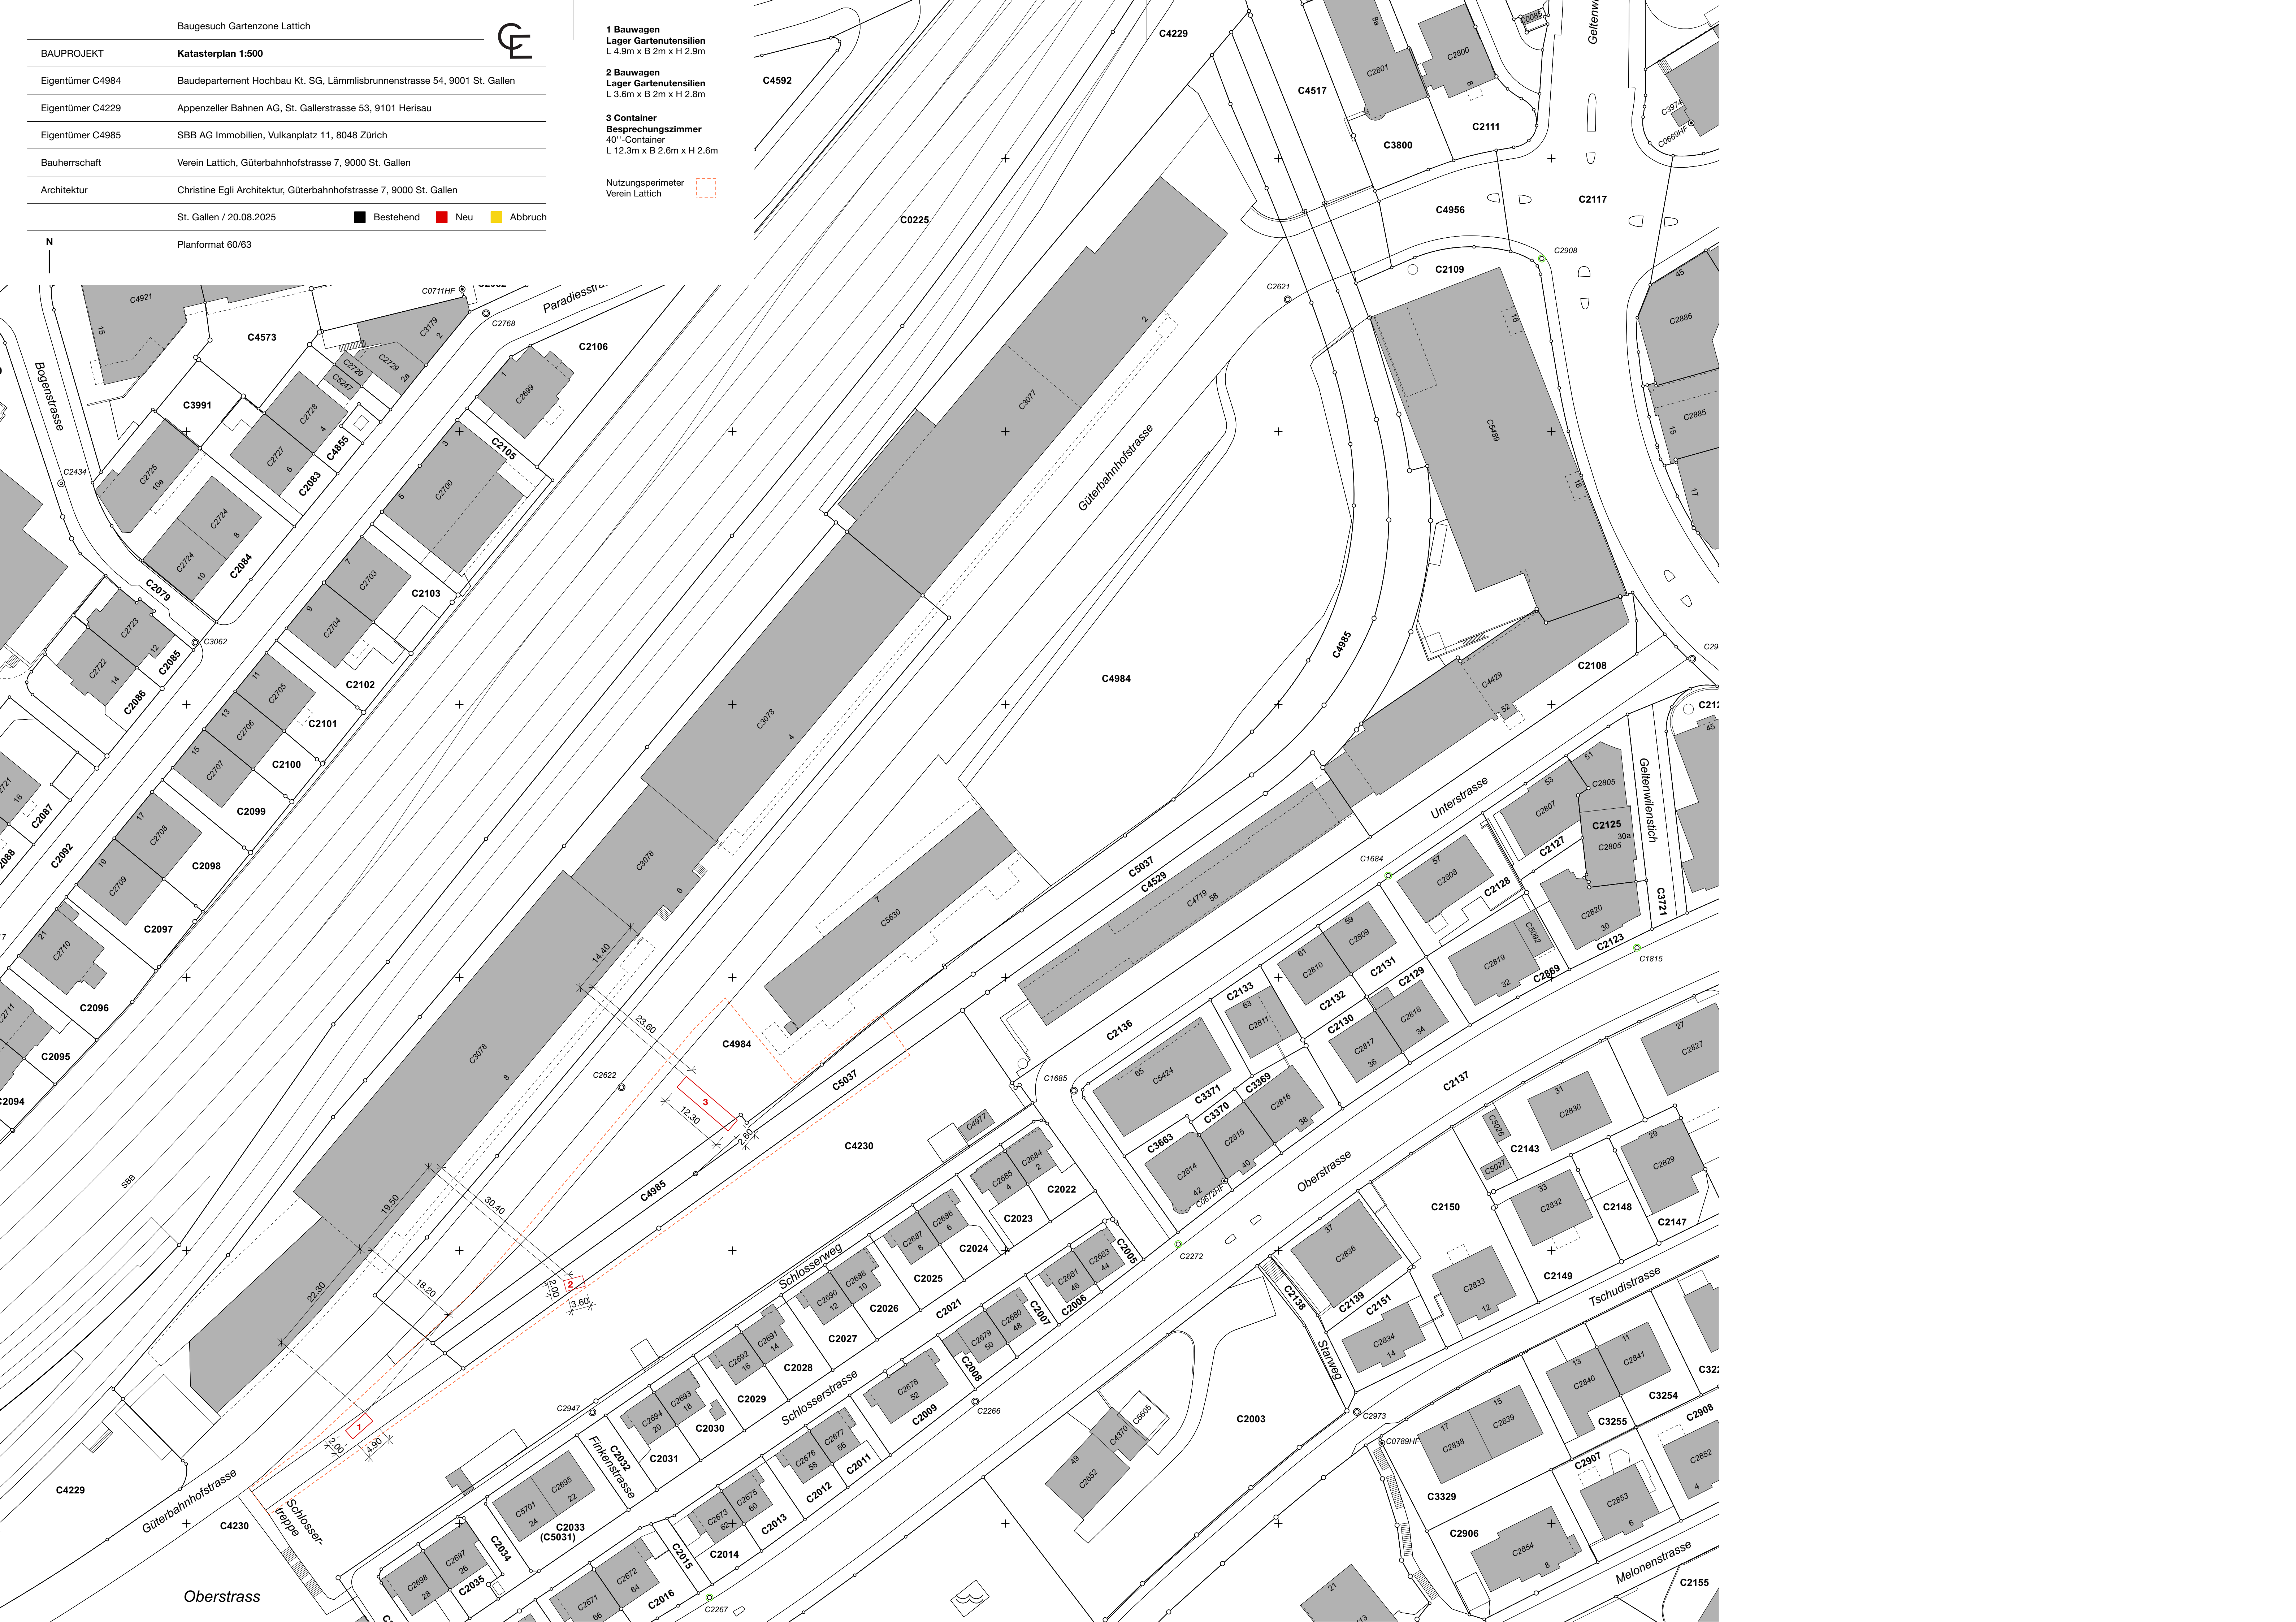

Baugesuch Gartenzone Lattich	
BAUPROJEKT	Grundriss Erdgeschoss mit Umgebung 1:200
Eigentümer C4984	Baudepartement Hochbau Kt. SG, Lämmli brunnenstrasse 54, 9001 St. Gallen
Eigentümer C4229	Appenzeller Bahnen AG, St. Gallerstrasse 53, 9101 Herisau
Eigentümer C4985	SBB AG Immobilien, Vulkanplatz 11, 8048 Zürich
Bauherrschaft	Verein Lattich, Güterbahnhofstrasse 7, 9000 St. Gallen
Architektur	Christine Egli Architektur, Güterbahnhofstrasse 7, 9000 St. Gallen
St. Gallen / 20.08.2025	
■ Bestehend ■ Neu ■ Abbruch	
Planformat 60/84	



- 1 Bauwagen
Lager Gartenutensilien
L 4.9m x B 2m x H 2.9m
- 2 Bauwagen
Lager Gartenutensilien
L 3.6m x B 2m x H 2.8m
- 3 Container
Besprechungszimmer
40"-Container
L 12.3m x B 2.6m x H 2.6m

- Verlauf Güterbahnhof-
strasse geplant
gemäss Teilstrassenplan
Verfasser Tiefbauamt Stadt SG
August 2022
Gemeindestrasse 2, Klasse (G2)

Verlauf Güterbahnhof-
strasse gemäss Katasterplan

Hochbeetfläche HEKS
- Strassenleuchte best.


Bäume Bestand

Nutzungsperimeter
Verein Lattich

Grünfläche bestehend

Schotter bestehend


Asphalt bestehend

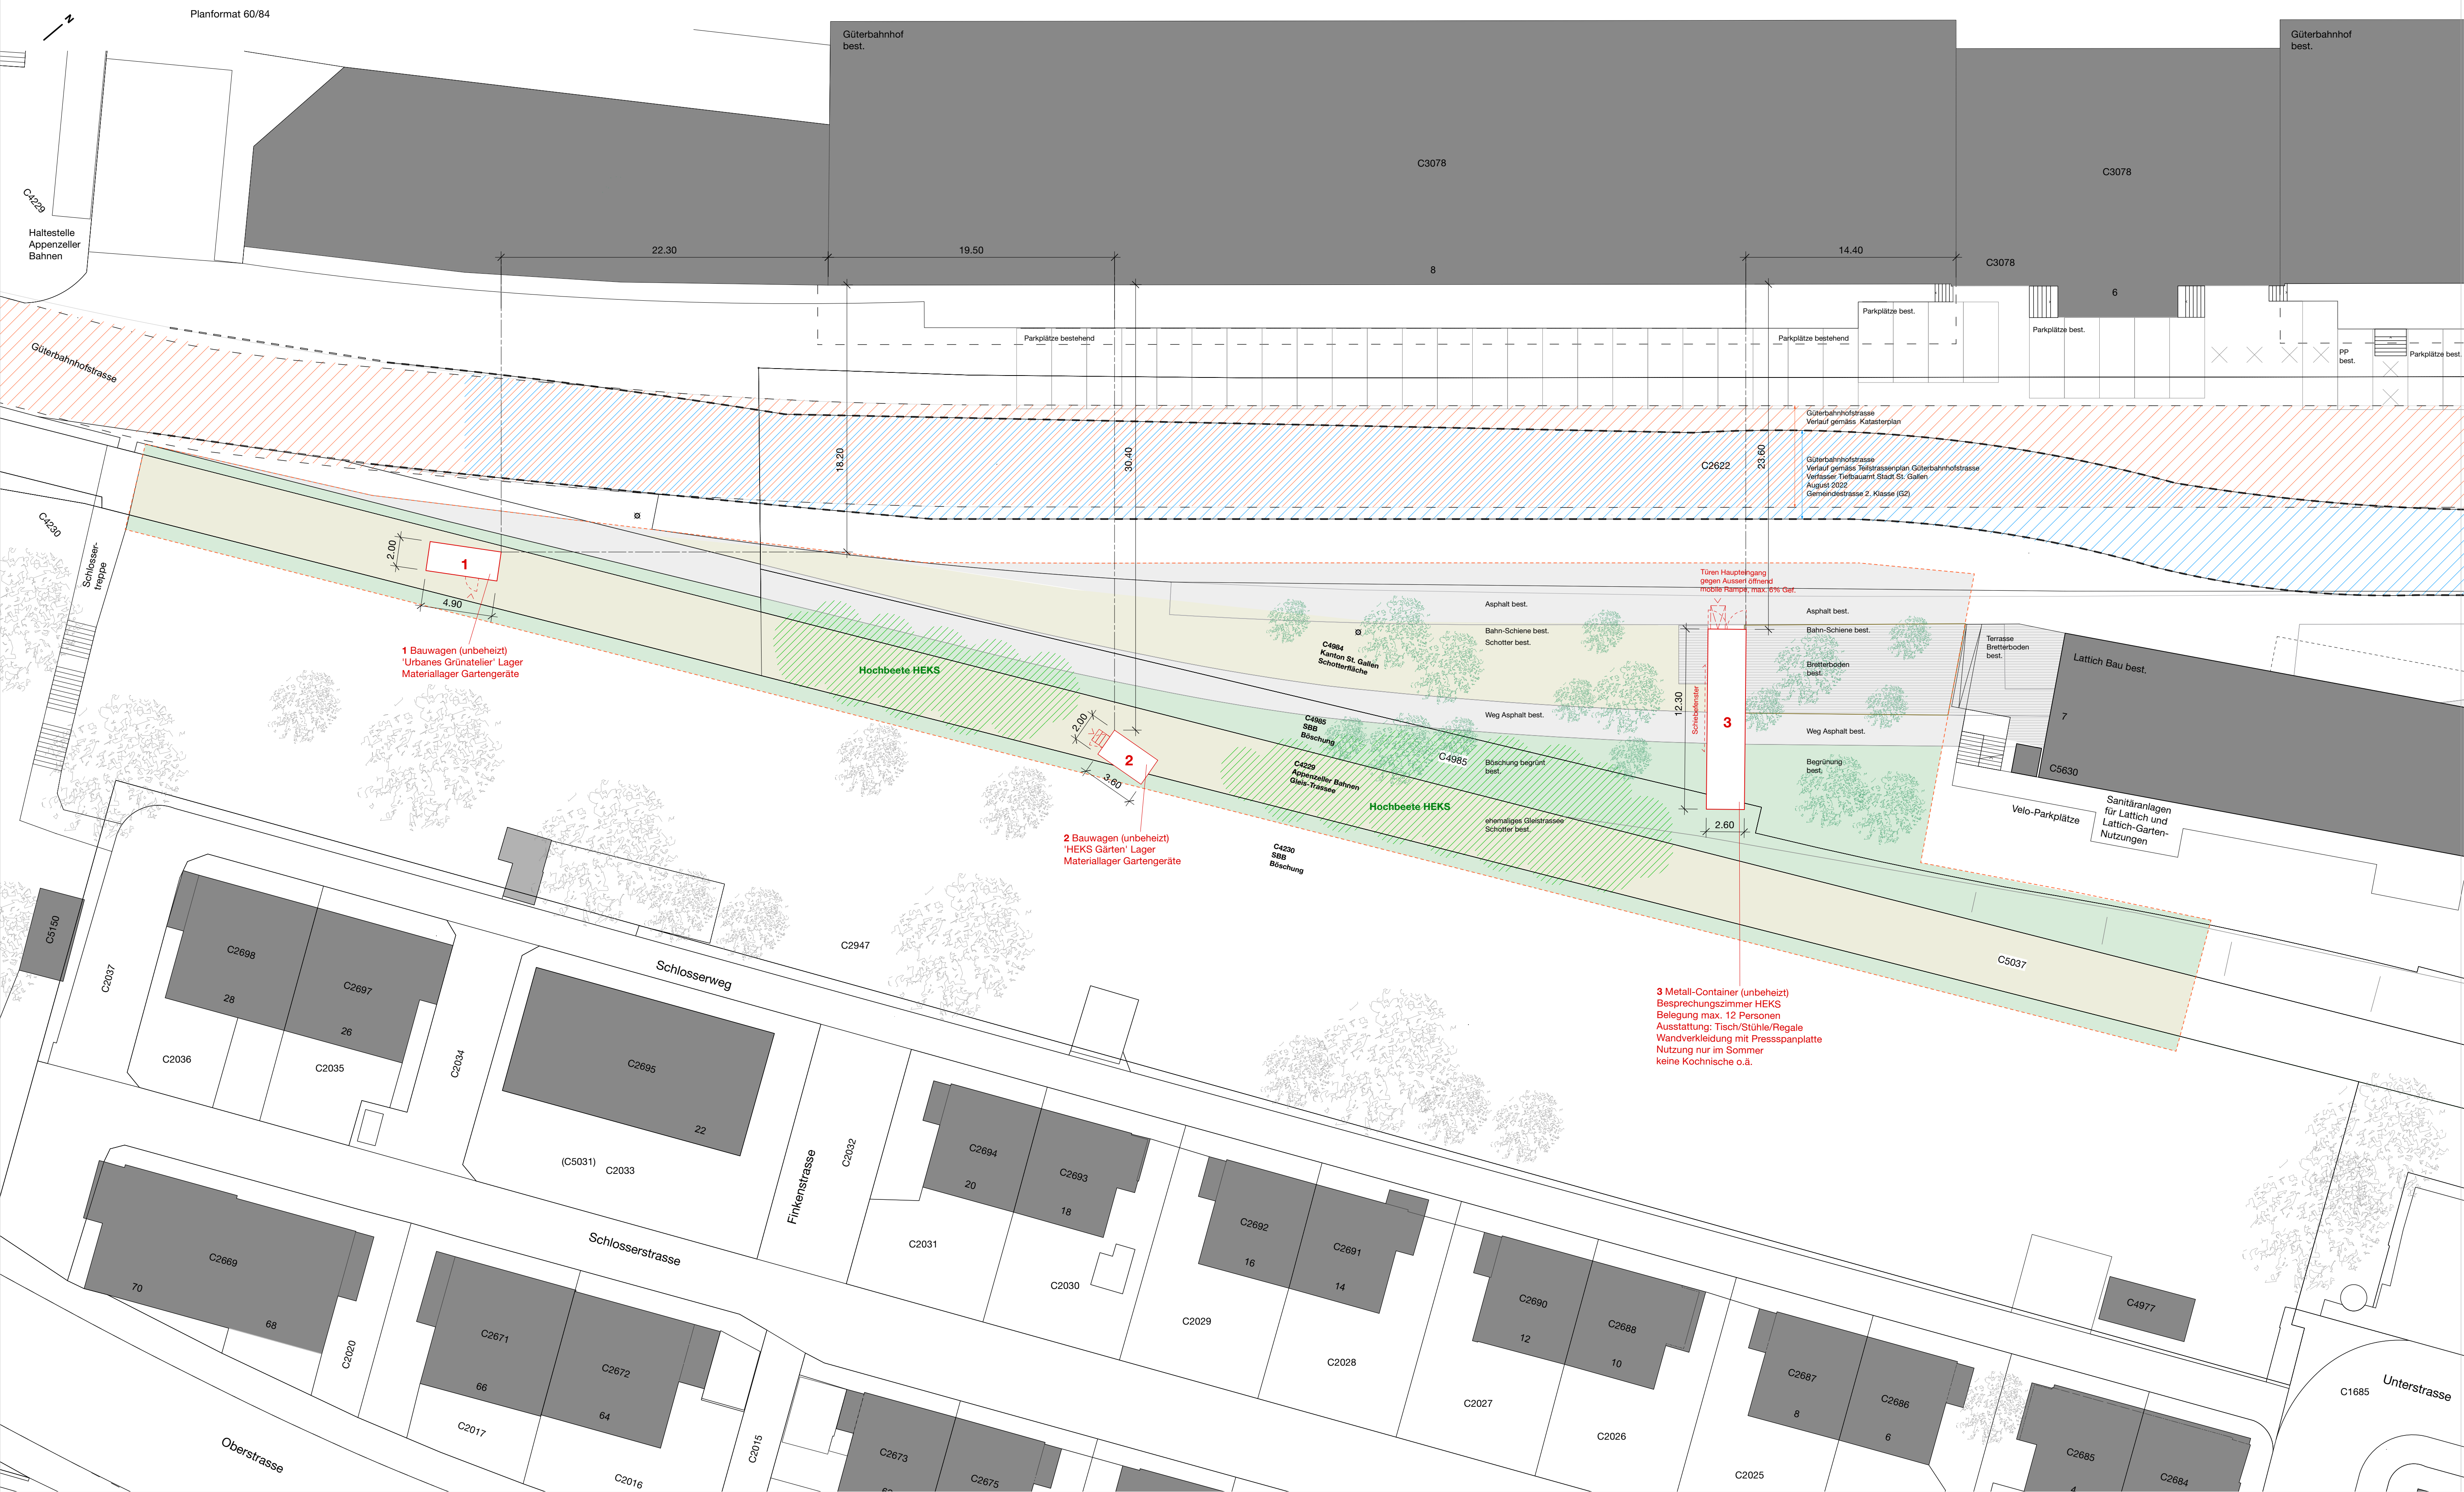


Baugesuch Gartenzone Lättich	
BAUPROJEKT	Schnitte und Ansichten 1:200
Eigentümer C4984	Baudepartement Hochbau Kt. SG, Lämmli brunnenstrasse 54, 9001 St. Gallen
Eigentümer C4229	Appenzeller Bahnen AG, St. Gallerstrasse 53, 9101 Herisau
Eigentümer C4985	SBB AG Immobilien, Vulkanplatz 11, 8048 Zürich
Bauherrschaft	Verein Lättich, Güterbahnhofstrasse 7, 9000 St. Gallen
Architektur	Christine Egli Architektur, Güterbahnhofstrasse 7, 9000 St. Gallen
St. Gallen / 20.08.2025	
Planformat 45/75	



- 1 Bauwagen
Lager Gartenutensilien
L 4.9m x B 2m x H 2.9m
- 2 Bauwagen
Lager Gartenutensilien
L 3.6m x B 2m x H 2.8m
- 3 Container
Besprechungszimmer
40"-Container
L 12.3m x B 2.6m x H 2.6m

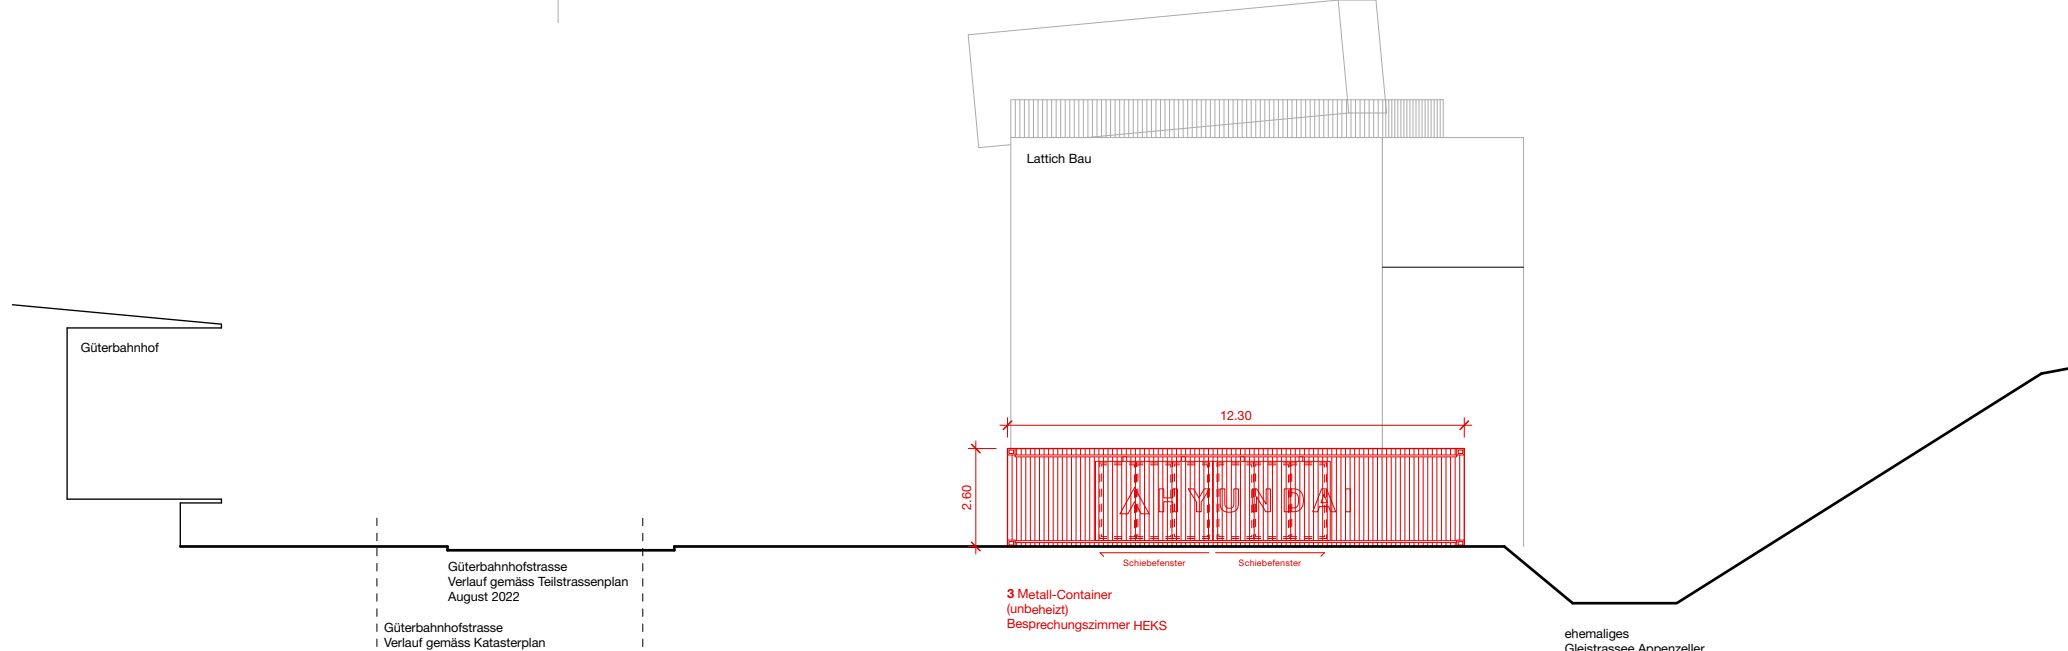


Schnitt-Ansicht C 1:200

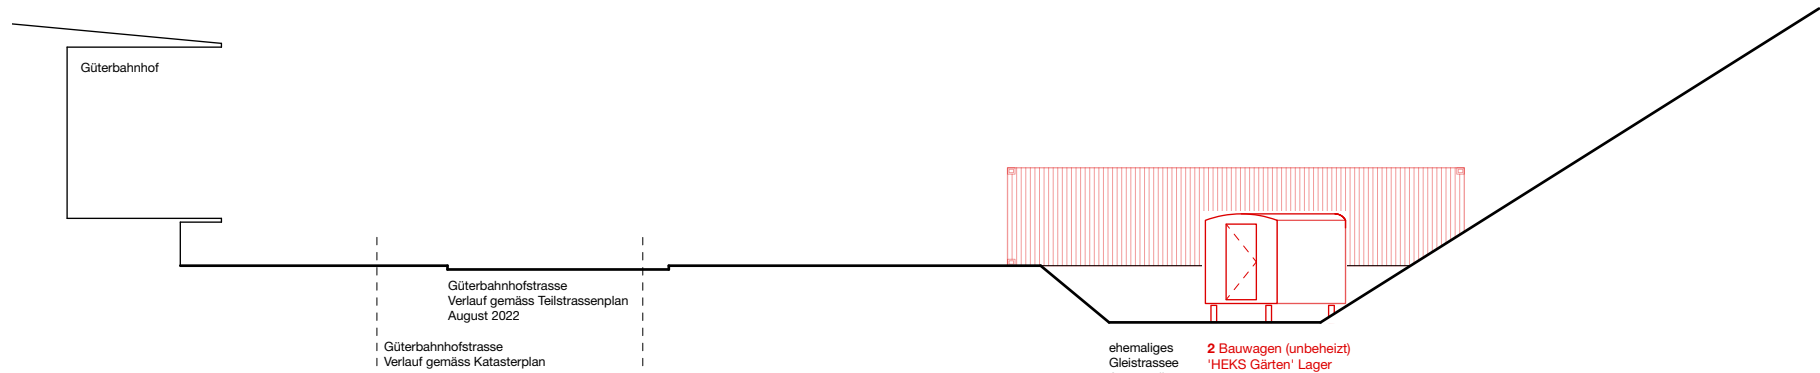

Schnitt-Ansicht D 1:200

Schnitt-Ansicht A 1:200
Blick von der Güterbahnhofstrasse

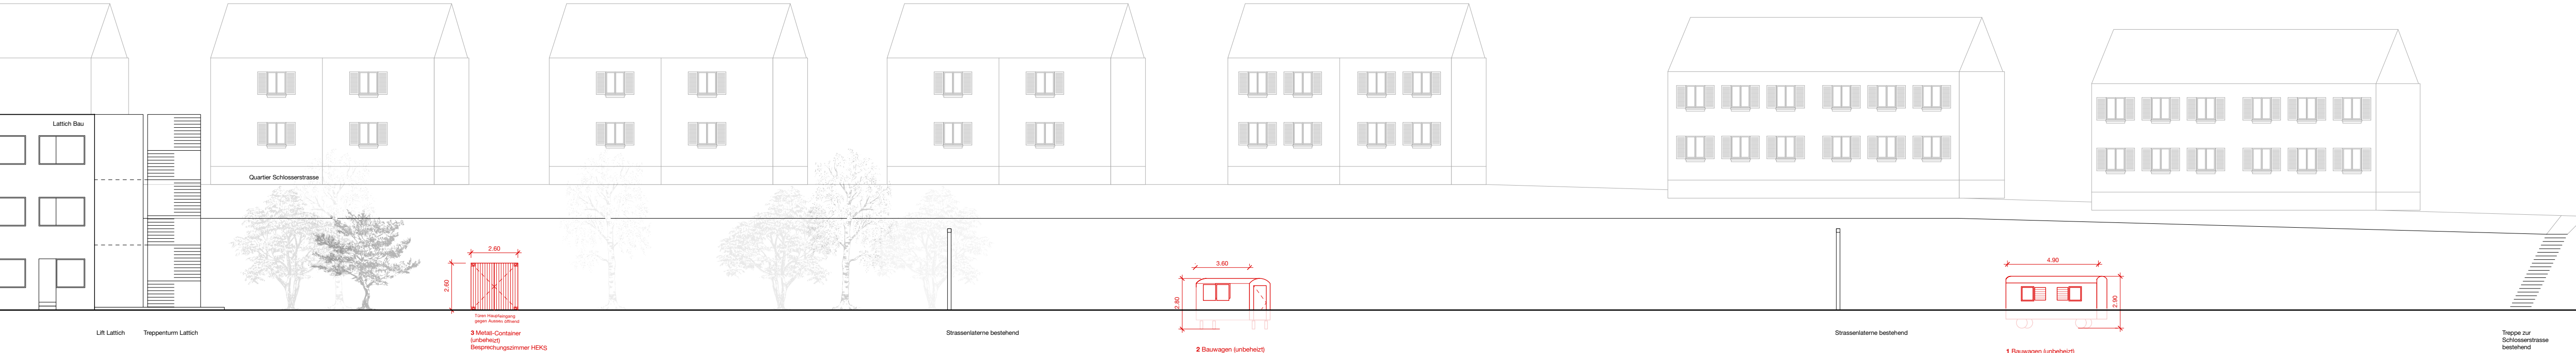

Schnitt-Ansicht B 1:200
Blick vom Bahntrasse

