


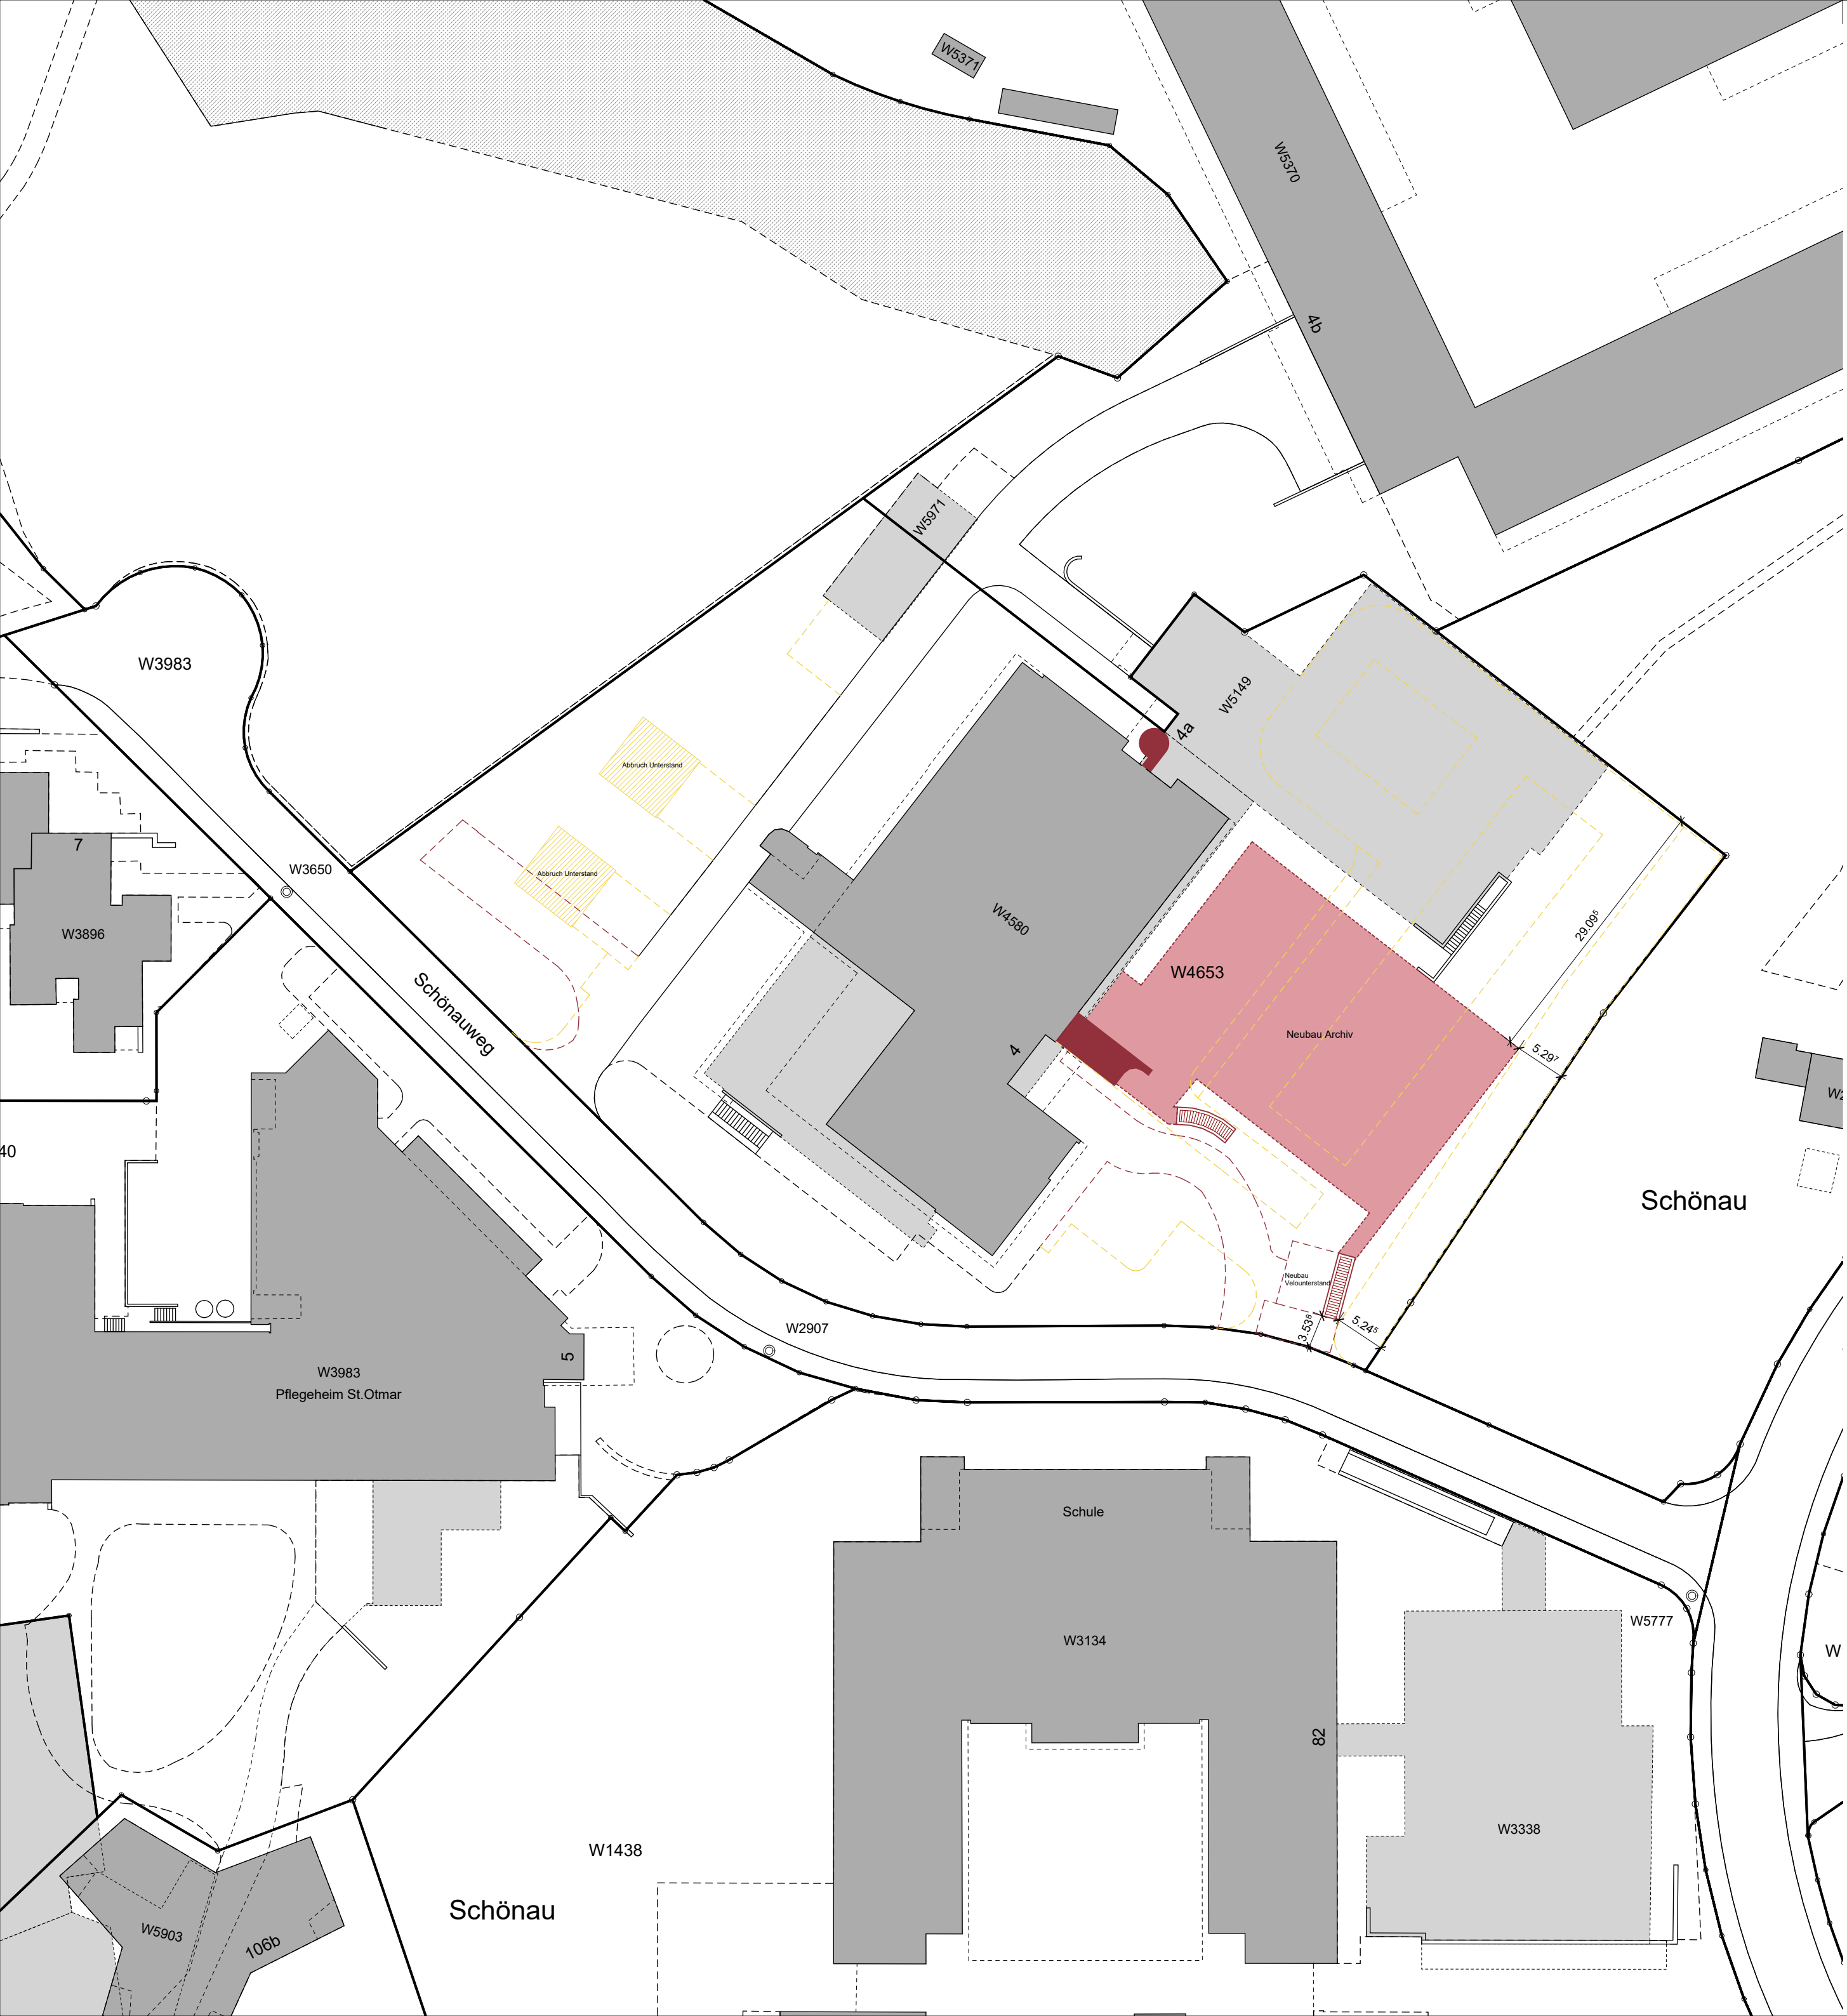

Hochbauamt

Staatsarchiv Waldau Schöнауweg 4, 9000 St. Gallen

Bauherrschaft
Kanton St. Gallen
Bau- und Umweltdepartement Hochbauamt
Lämmli Brunnenstrasse 54, 9001 St. Gallen
T 058 229 30 17 M info.bud@sg.ch

Gesamtleitung
ARGE GP Richter Tobler GmbH / Perita AG

Architekt*in
Richter Tobler Architekt*innen
Gärtnerstrasse 46, 4057 Basel
T 061 561 72 22 M mail@richtertobler.ch

Baueingabe Situationsplan 1-500

Datum	18.12.25	Format	A2	Gezeichnet	lb
Revisionen					

St. Gallen,


Legende:

- Bestand
- Abbruch
- Neu

+/- 0.00 = 648.67 m ü.M.

Die Bauherrschaft / Der Grundeigentümer

Der Planverfasser

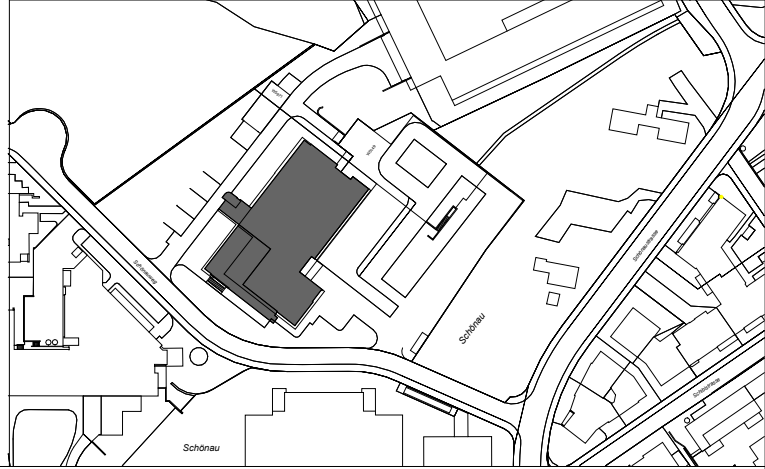



Staatsarchiv Waldau
Schöнауweg 4, 9000 St. Gallen

Bauherrschaft
Kanton St.Gallen
Bau- und Umweltdepartement Hochbauamt
Lämmlisbrunnstrasse 54, 9001 St. Gallen
T 058 229 30 17 M info.bud@sg.ch

Gesamtleitung
ARGE GP Richter Tobler GmbH / Perita AG
Projektverfasser
USUS Landschaftsarchitektur
Heinrichsrasse 210, 8005 Zürich
T 044 245 29 21 M office@usur.org

Baueingabe
Situationsplan 200, EG


Datum	15.12.2025	Format	594x841	Gezeichnet	FI
Revisionen					

St.Gallen,

+/- 0.00 = 648.67 m ü.M.

Die Bauherrschaft / Der Grundeigentümer

Der Planverfasser

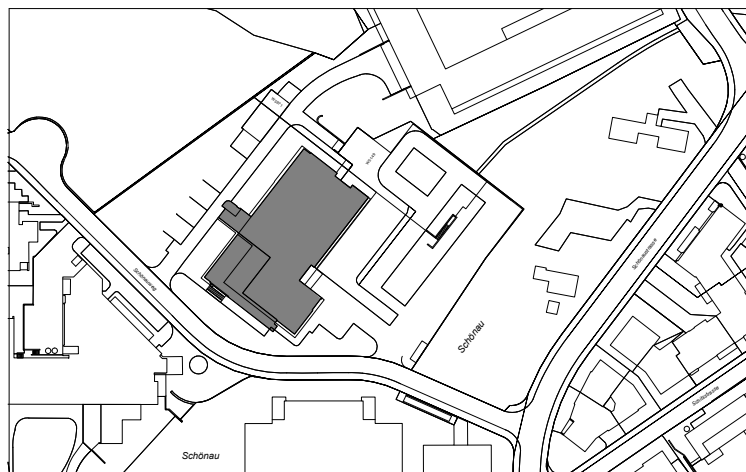

LEGENDE

- Linien**

 - Parzellengrenze
 - Abbruch
- Höhen (Umgebungsgestaltung)**

 - Höhenlinien Bestand
 - Höhenkoten Bestand
 - Gefälle Bestand
 - Höhenlinien Neu
 - Höhenkoten Neu
 - Gefälle Neu
- Bauwerk in der Umgebung**

 - Dachkonstruktionen
 - Fundamente
 - Kleinbauwerk
 - Treppe/Rampe
 - Mauer/Gabione
- Bepflanzung**

 - Bäume Bestand
 - Bäume Neu
 - Bäume Fällung
- Grünflächen**

 - Blumenwiese
 - Bodendecker/Stauden
 - Grassaum
- Hartflächen und Randeinfassungen**

 - Asphalt
 - Beton
 - Pflasterung
 - Chaussierung
 - Kies
 - Rasegitterstein
 - Schotterrasen
 - Stahlband
- Entwässerung**

 - Punkteinlauf Neu
 - Rinne Neu
- Beleuchtung**

 - Pollerleuchte Neu
 - Mastleuchte Neu
- Ausstattung**

 - Sitzelemente
- Grenzlinie Auskragung**

 - Grenzlinie Unterbauung
 - Grenzlinie Unterbauung (optionale Erweiterung)

Staatsarchiv Waldau
Schönaufweg 4, 9000 St. Gallen

Bauherrschaft
Kanton St.Gallen
Bau- und Umweltsdepartement Hochbauamt
LämmliBrunnenstrasse 54, 9001 St. Gallen
T 058 229 30 17 M info.bud@sg.ch

Gesamtleitung
ARGE GP Richter Tobler GmbH / Perita AG
Architekt*in
Richter Tobler Architekt*innen
Gärtnerstrasse 46, 4057 Basel
T 061 561 72 22 M mail@richtertobler.ch

Baueingabe
6. Untergeschoss 1_100

Datum	18.12.25	Format	A1	Gezeichnet	lb
Revisionen					

St. Gallen,

Legende:

Bestand



Abbruch


Neu

+/- 0.00 = 648.67 m ü.M.

Die Bauherrschaft / Der Grundeigentümer

Der Planverfasser

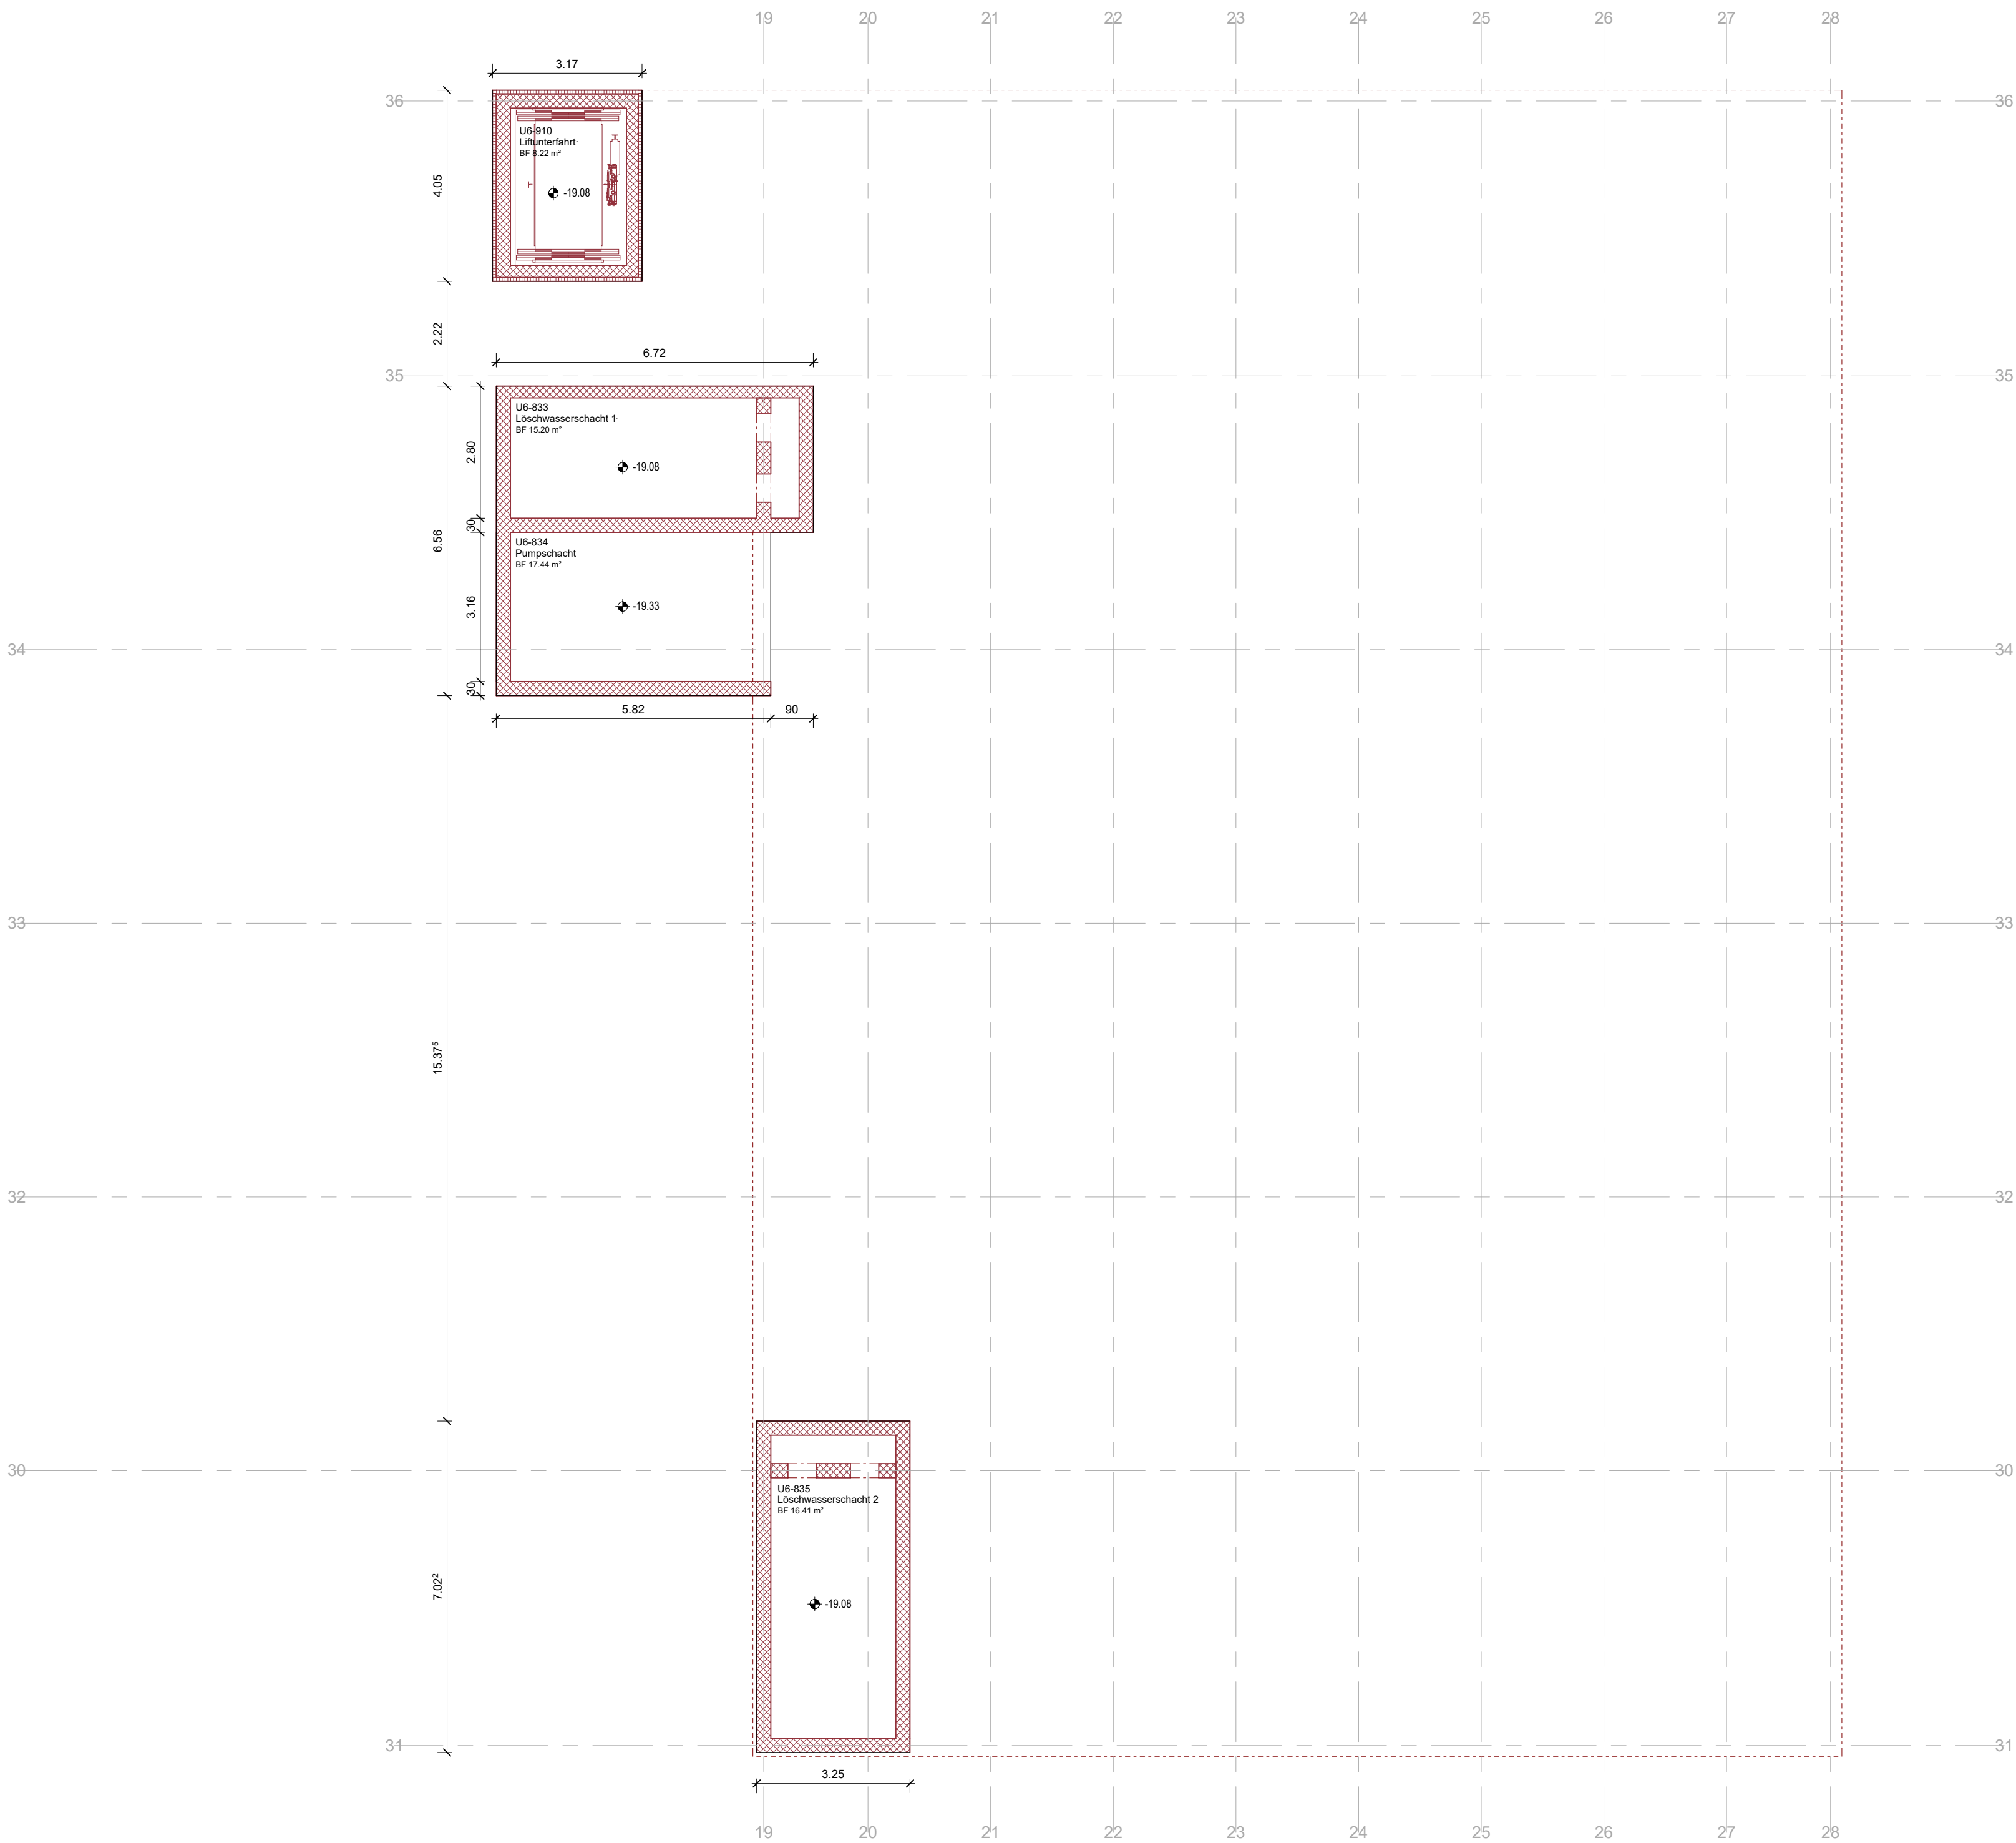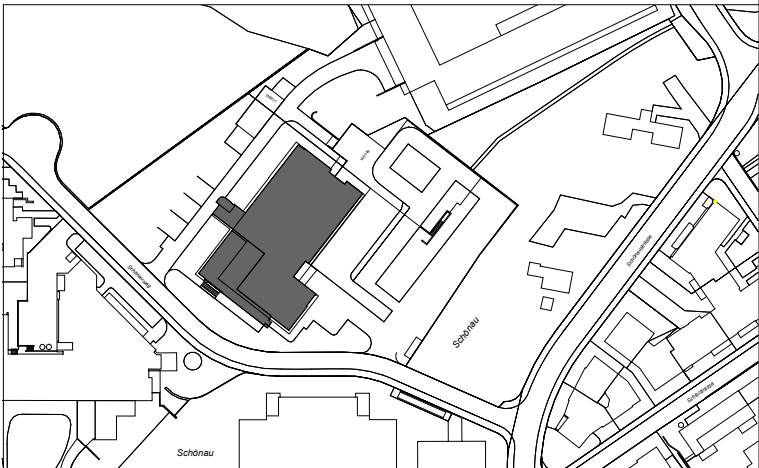

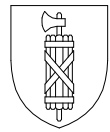

Staatsarchiv Waldau
Schönaueg 4, 9000 St. Gallen

Bauherrschaft
Kanton St. Gallen
Bau- und Umweltsdepartement Hochbauamt
Lämmsbrunnenstrasse 54, 9001 St. Gallen
T 058 229 30 17 M info.bud@sg.ch

Gesamtleitung
ARGE GP Richter Tobler GmbH / Perita AG
Architekt*in
Richter Tobler Architekt*innen
Gärtnerstrasse 46, 4057 Basel
T 061 561 72 22 M mail@richtertobler.ch

Baueingabe

5. Untergeschoss 1-100

Datum	18.12.25	Format	A1	Gezeichnet	lb
Revisionen					

St. Gallen,



Legende:

Bestand
Abbruch
Neu

+/- 0.00 = 648.67 m ü.M.

Die Bauherrschaft / Der Grundeigentümer

Der Planverfasser

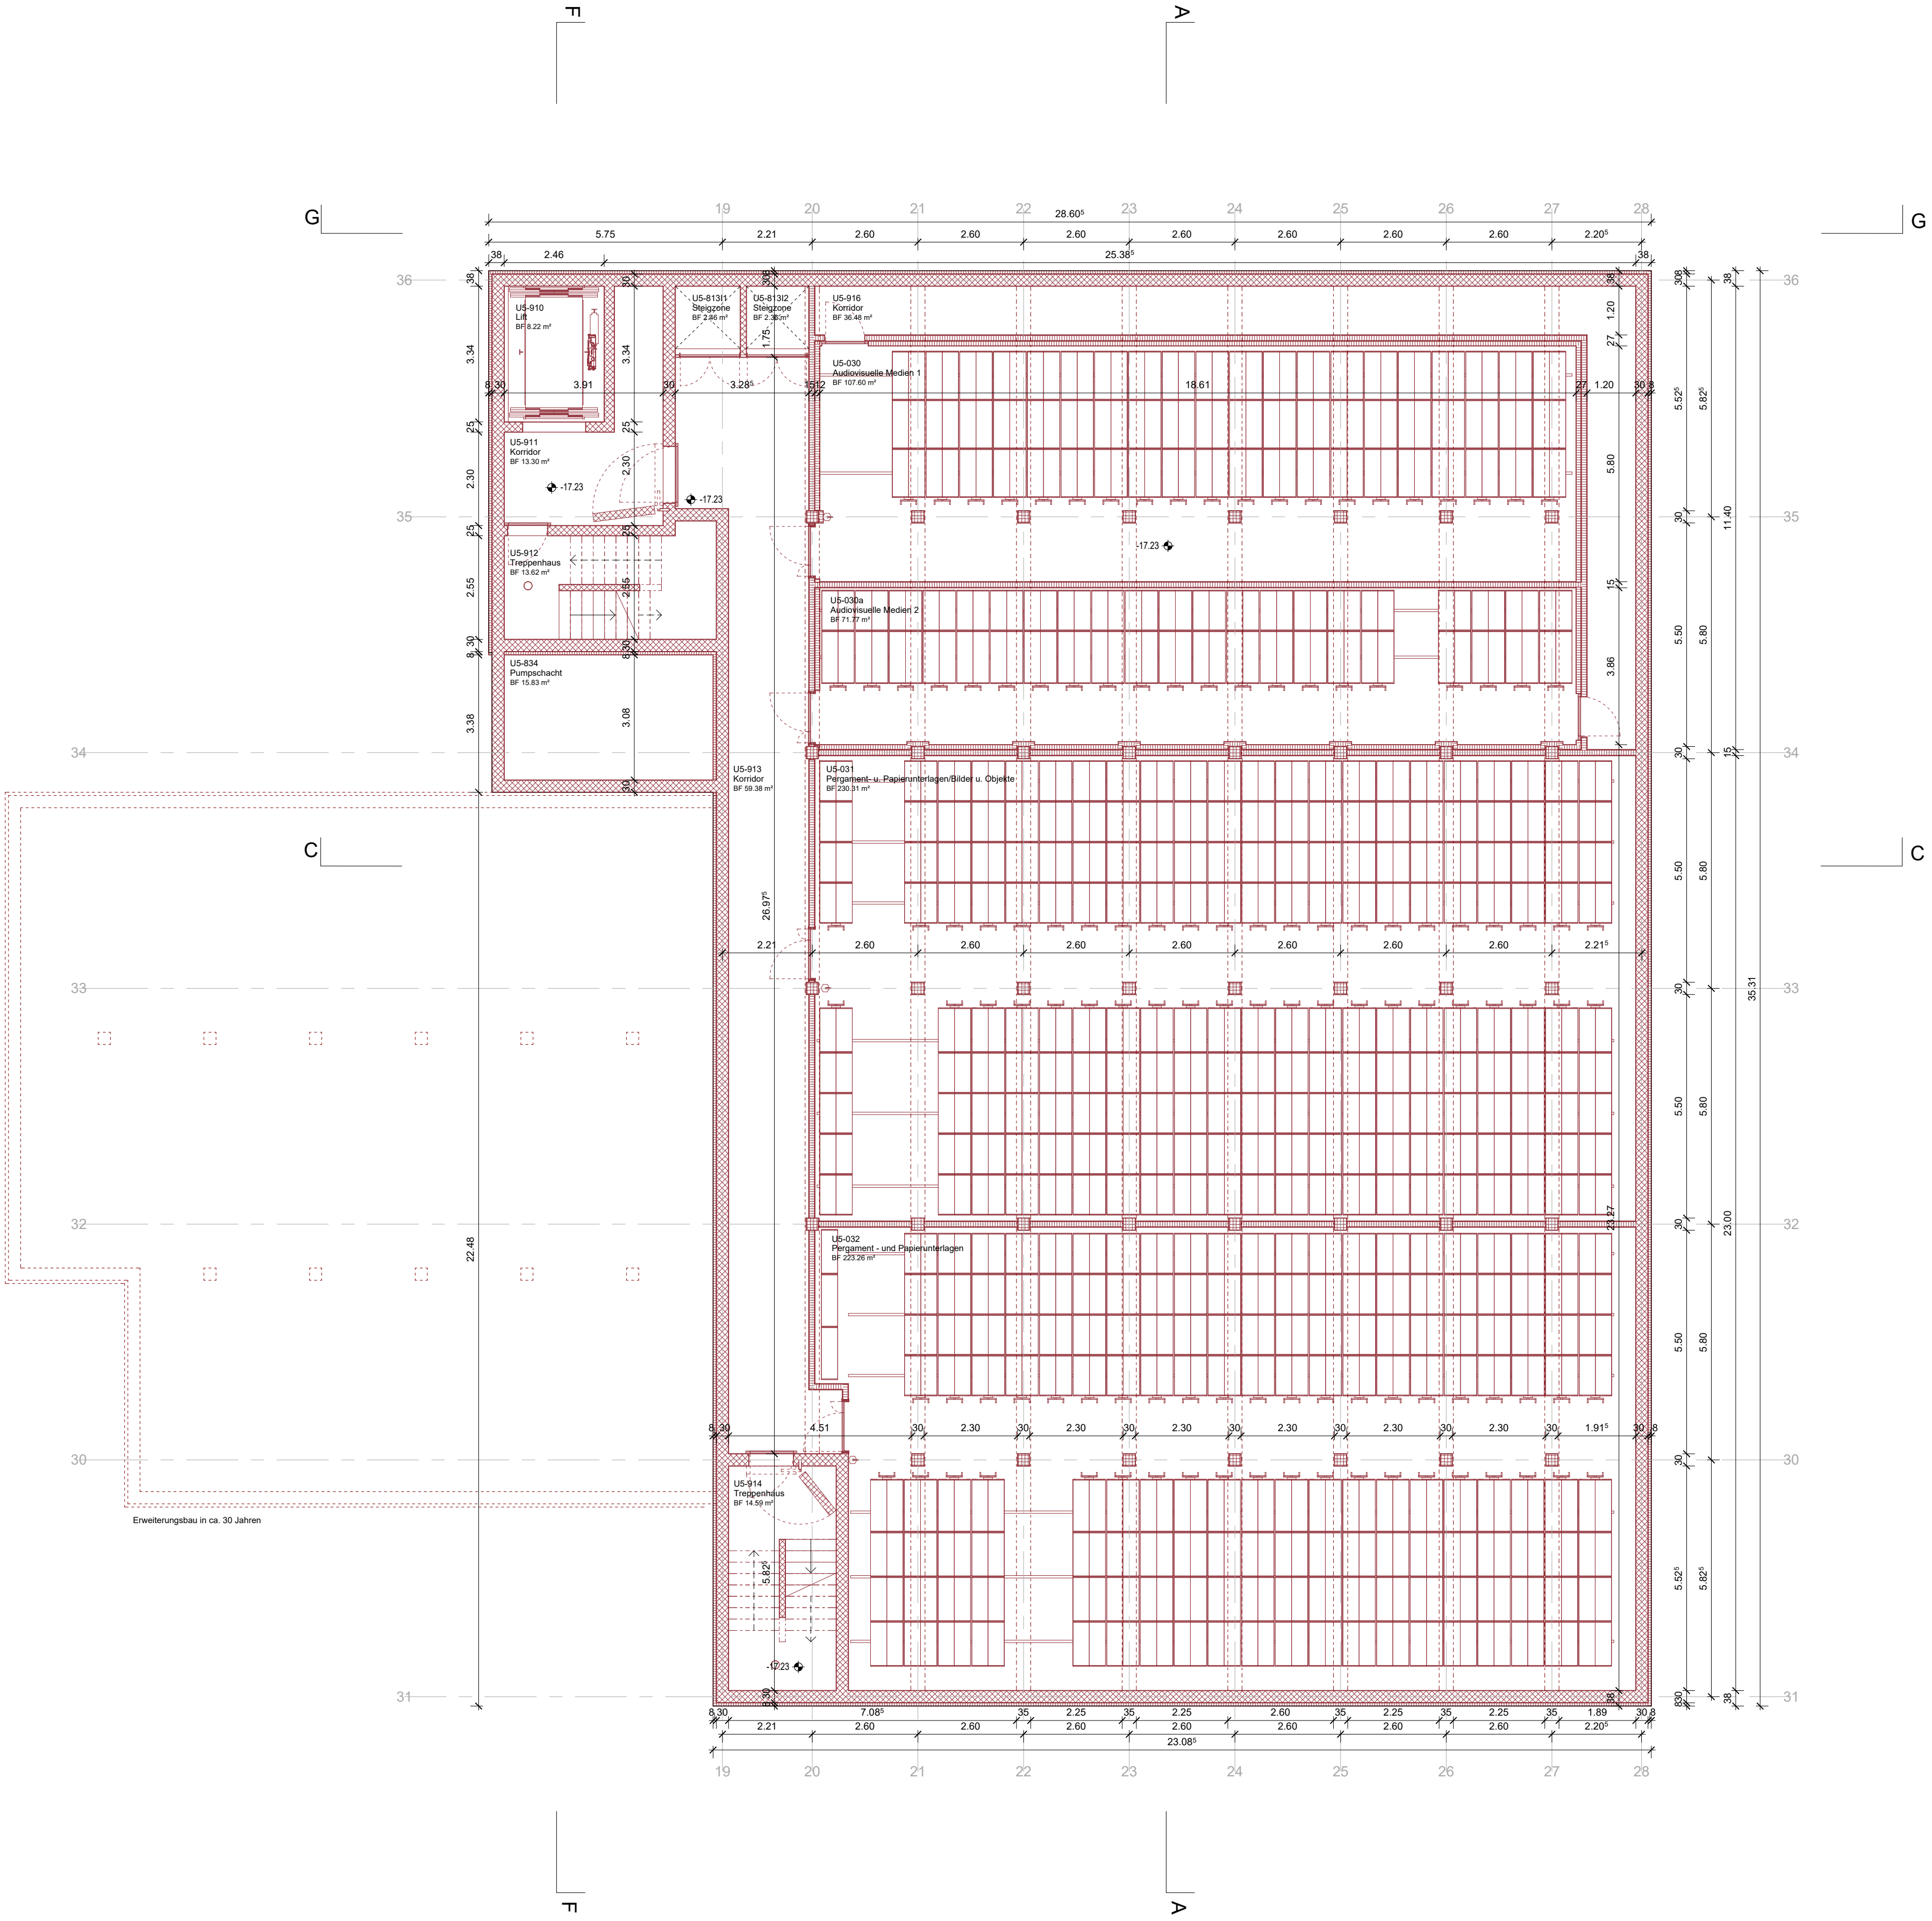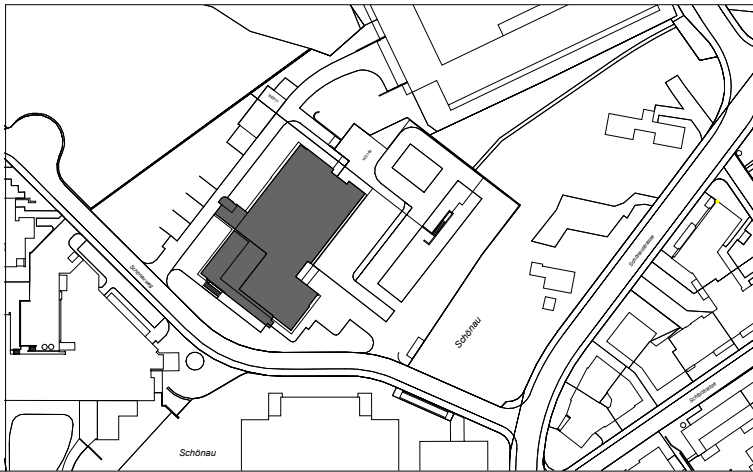

Staatsarchiv Waldau
Schöнауweg 4, 9000 St. Gallen

Bauherrschaft
Kanton St. Gallen
Bau- und Umweltdepartement Hochbauamt
Lämmli Brunnenstrasse 54, 9001 St. Gallen
T 058 229 30 17 M info.bud@sg.ch

Gesamtleitung
ARGE GP Richter Tobler GmbH / Perita AG
Architekt*in
Richter Tobler Architekt*innen
Gärtnerstrasse 46, 4057 Basel
T 061 561 72 22 M mail@richtertobler.ch

Baueingabe
4. Untergeschoss 1-100

Datum	18.12.25	Format	A1	Gezeichnet	lb
Revisionen					

St. Gallen,



Die Bauherrschaft / Der Grundeigentümer

Der Planverfasser

Legende:
Bestand
Abbruch
Neu

+/- 0.00 = 648.67 m ü.M.



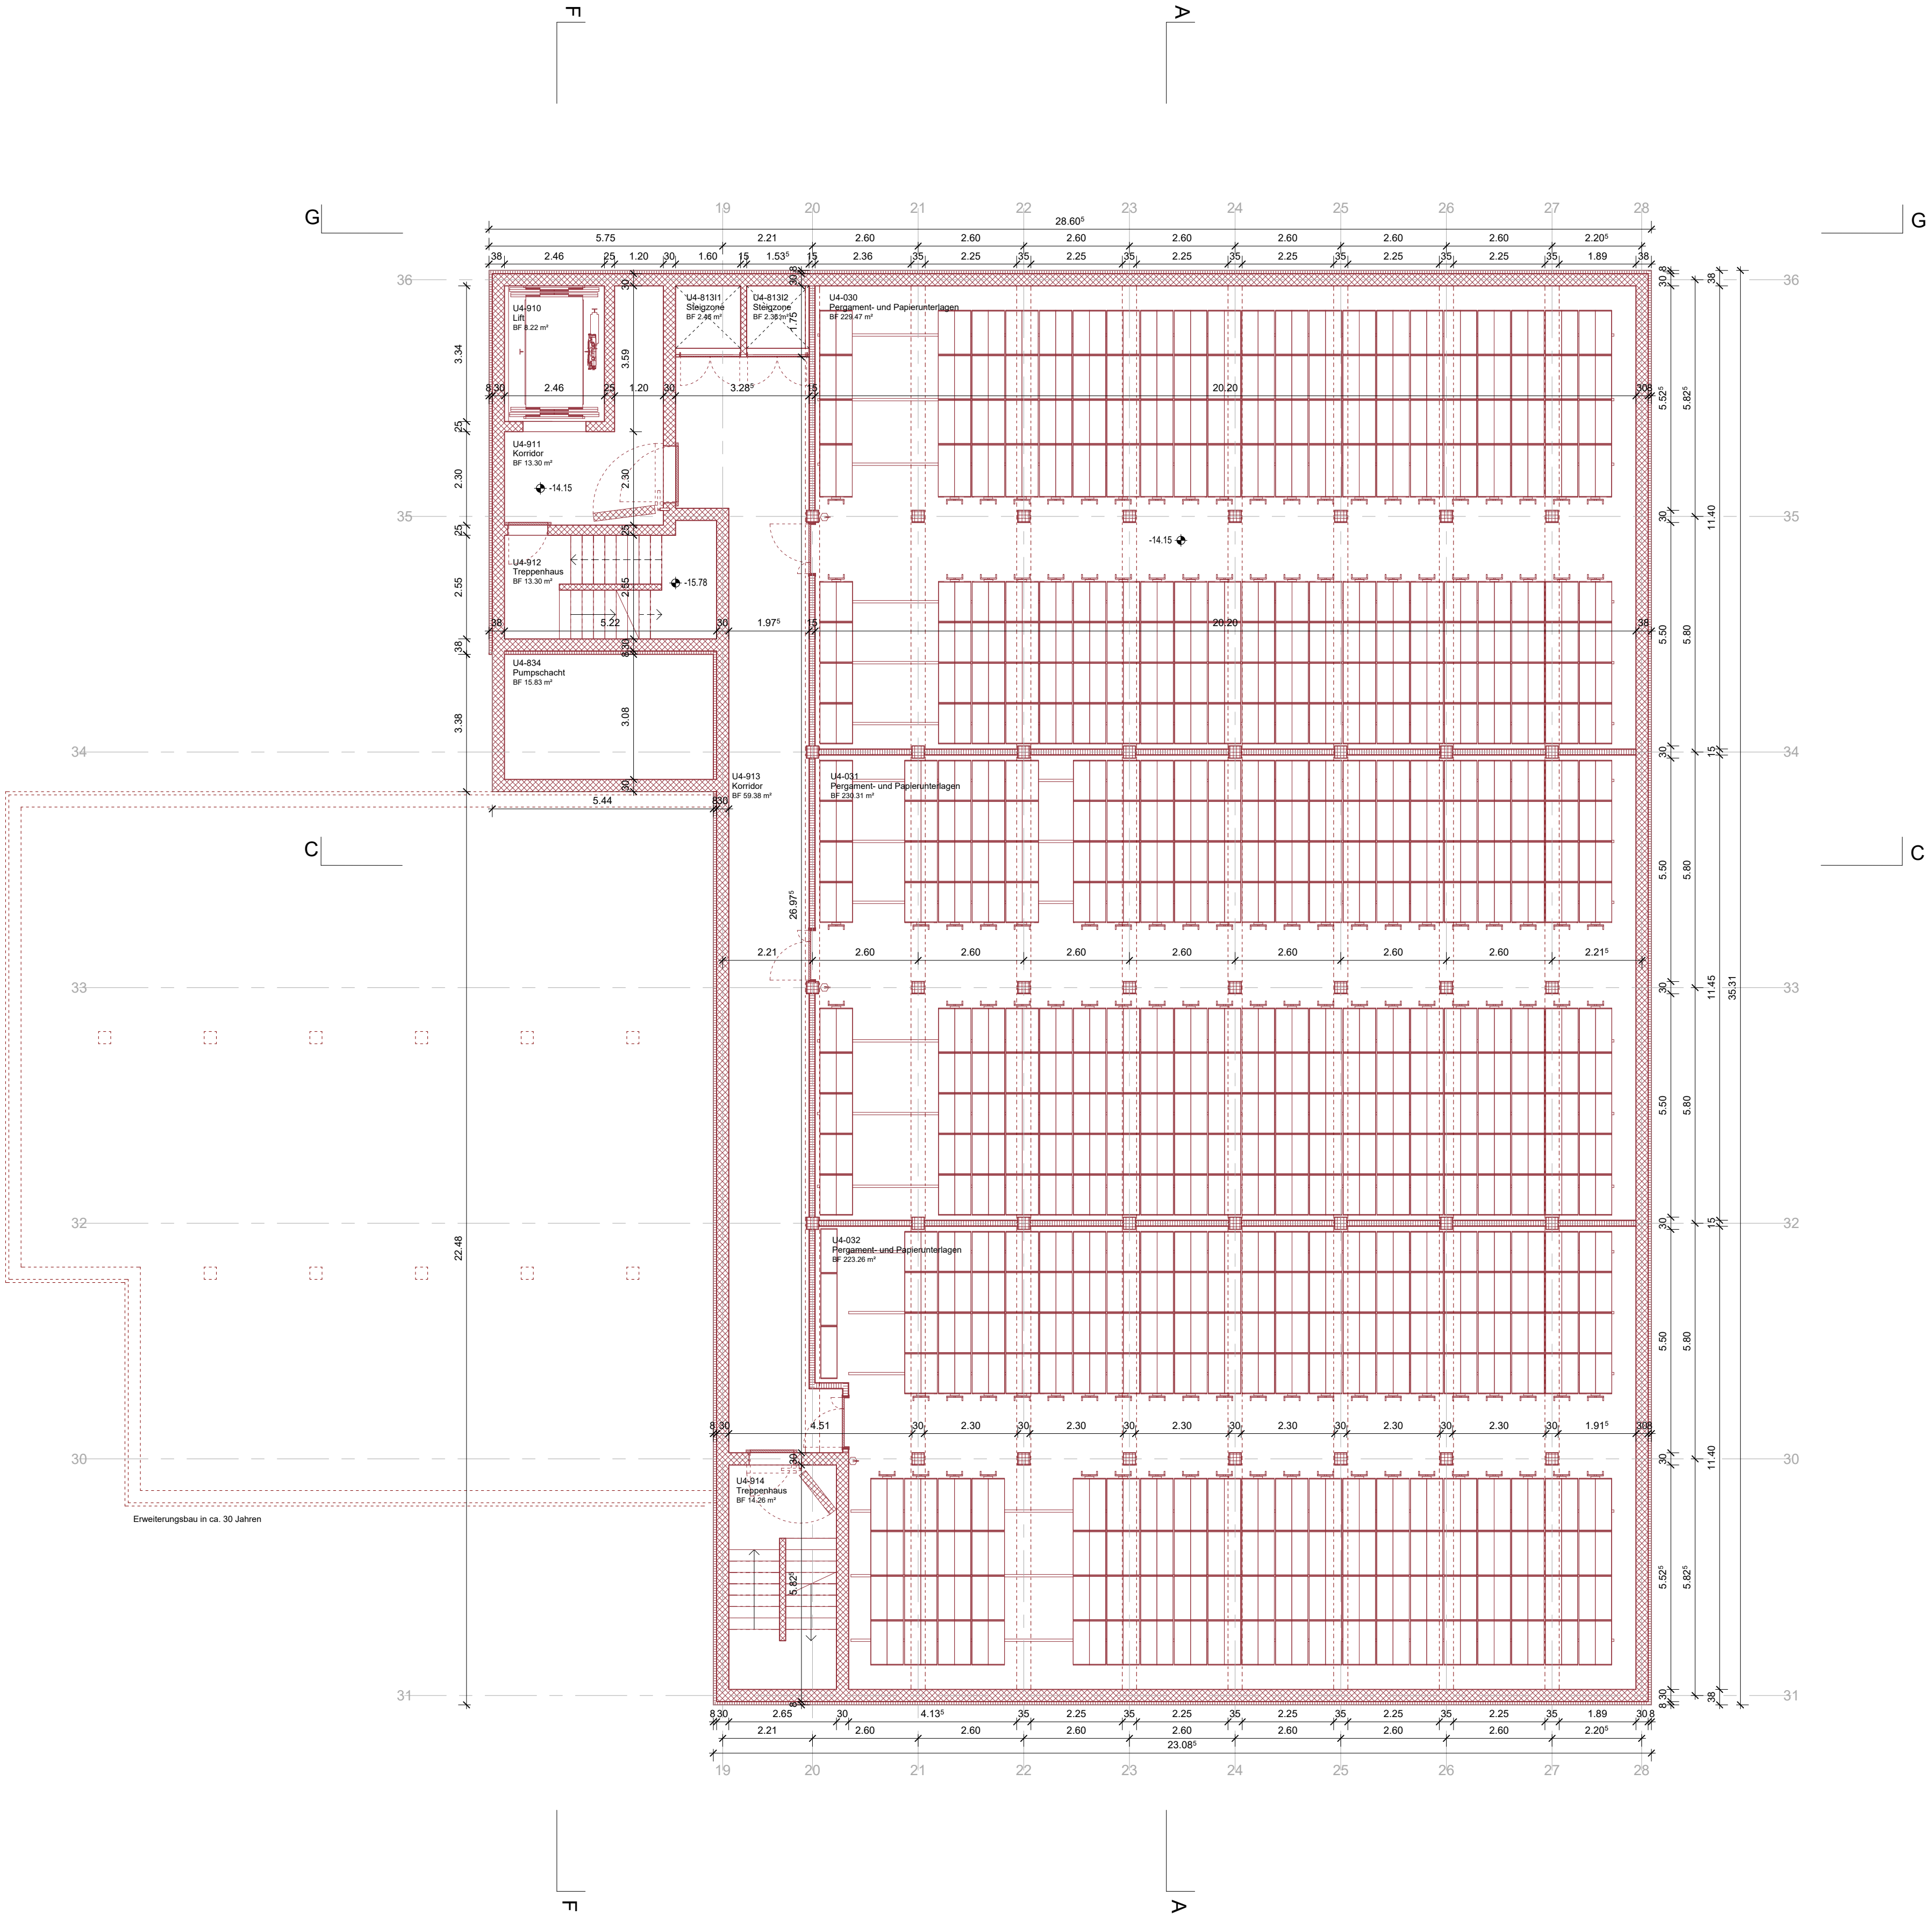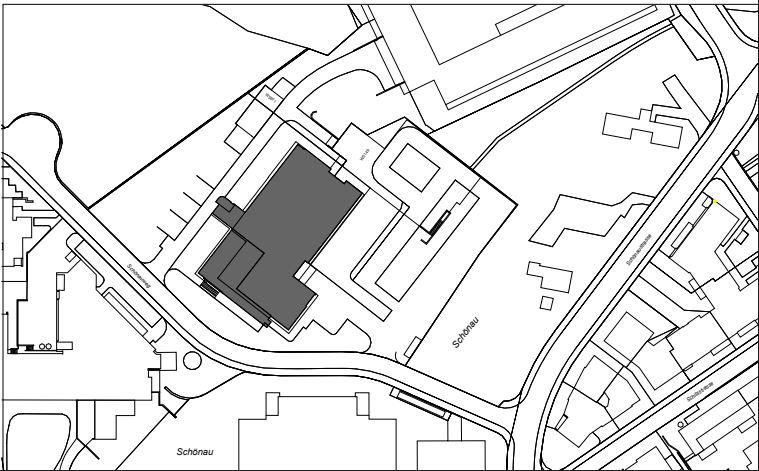

Staatsarchiv Waldau
Schöнауweg 4, 9000 St. Gallen

Bauherrschaft
Kanton St.Gallen
Bau- und Umweltdepartement Hochbauamt
Lämmli Brunnenstrasse 54, 9001 St. Gallen
T 058 229 30 17 M info.bud@sg.ch

Gesamtleitung
ARGE GP Richter Tobler GmbH / Perita AG
Architekt*in
Richter Tobler Architekt*innen
Gärtnerstrasse 46, 4057 Basel
T 061 561 72 22 M mail@richtertobler.ch

Baueingabe
3. Untergeschoss 1-100


Datum	18.12.25	Format	A1	Gezeichnet	lb
Revisionen					



St. Gallen,

Die Bauherrschaft / Der Grundeigentümer

Der Planverfasser

Legende:
Bestand
Abbruch
Neu
+/- 0.00 = 648.67 m ü.M.

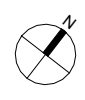

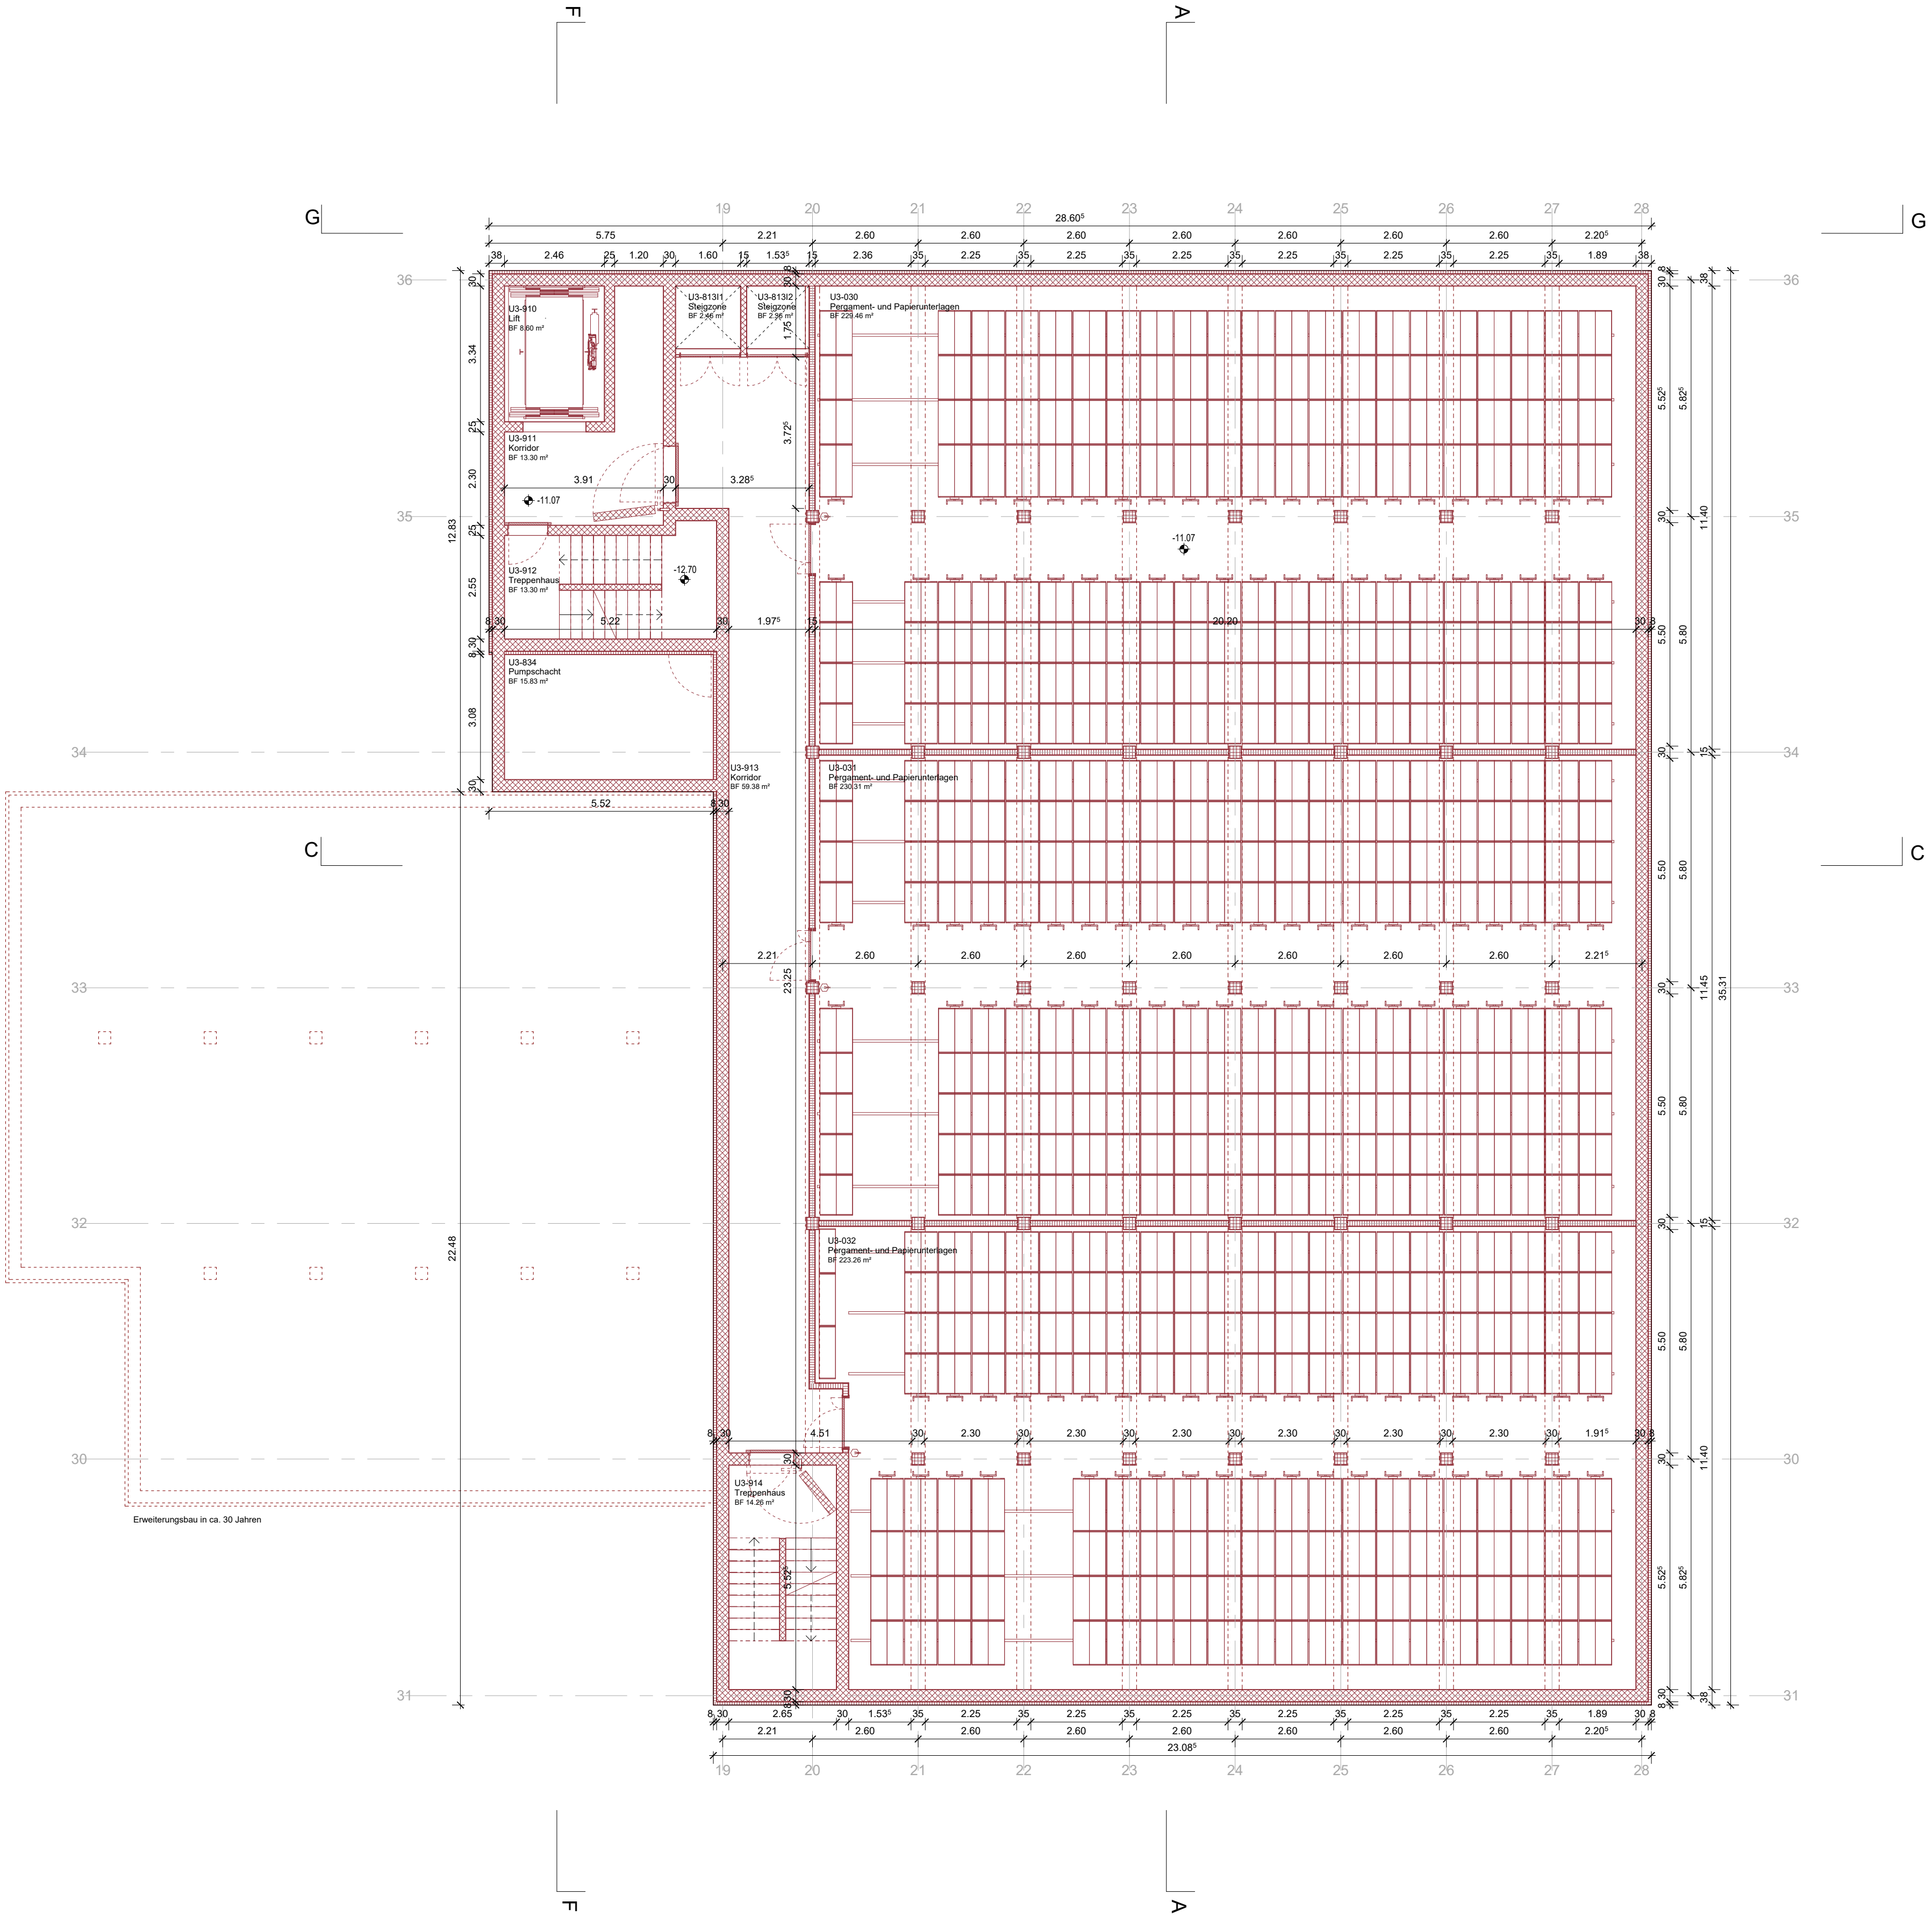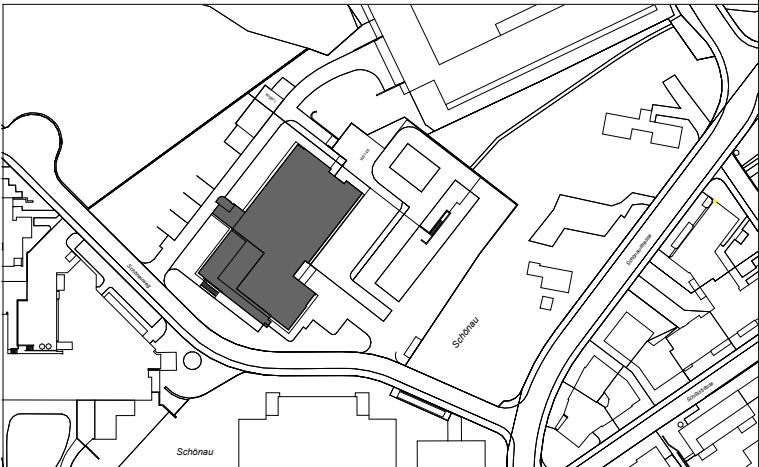

Staatsarchiv Waldau
Schöнауweg 4, 9000 St. Gallen

Bauherrschaft
Kanton St.Gallen
Bau- und Umweltdepartement Hochbauamt
Lämmli Brunnenstrasse 54, 9001 St. Gallen
T 058 229 30 17 M info.bud@sg.ch

Gesamtleitung
ARGE GP Richter Tobler GmbH / Perita AG
Architekt*in
Richter Tobler Architekt*innen
Gärtnerstrasse 46, 4057 Basel
T 061 561 72 22 M mail@richtertobler.ch

Baueingabe
2. Untergeschoss 1-100

Datum	18.12.25	Format	A1	Gezeichnet	lb
Revisionen					

St. Gallen,

Die Bauherrschaft / Der Grundeigentümer

Der Planverfasser


Legende:



Bestand

Abbruch

Neu

+/- 0.00 = 648.67 m ü.M.

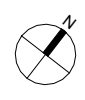

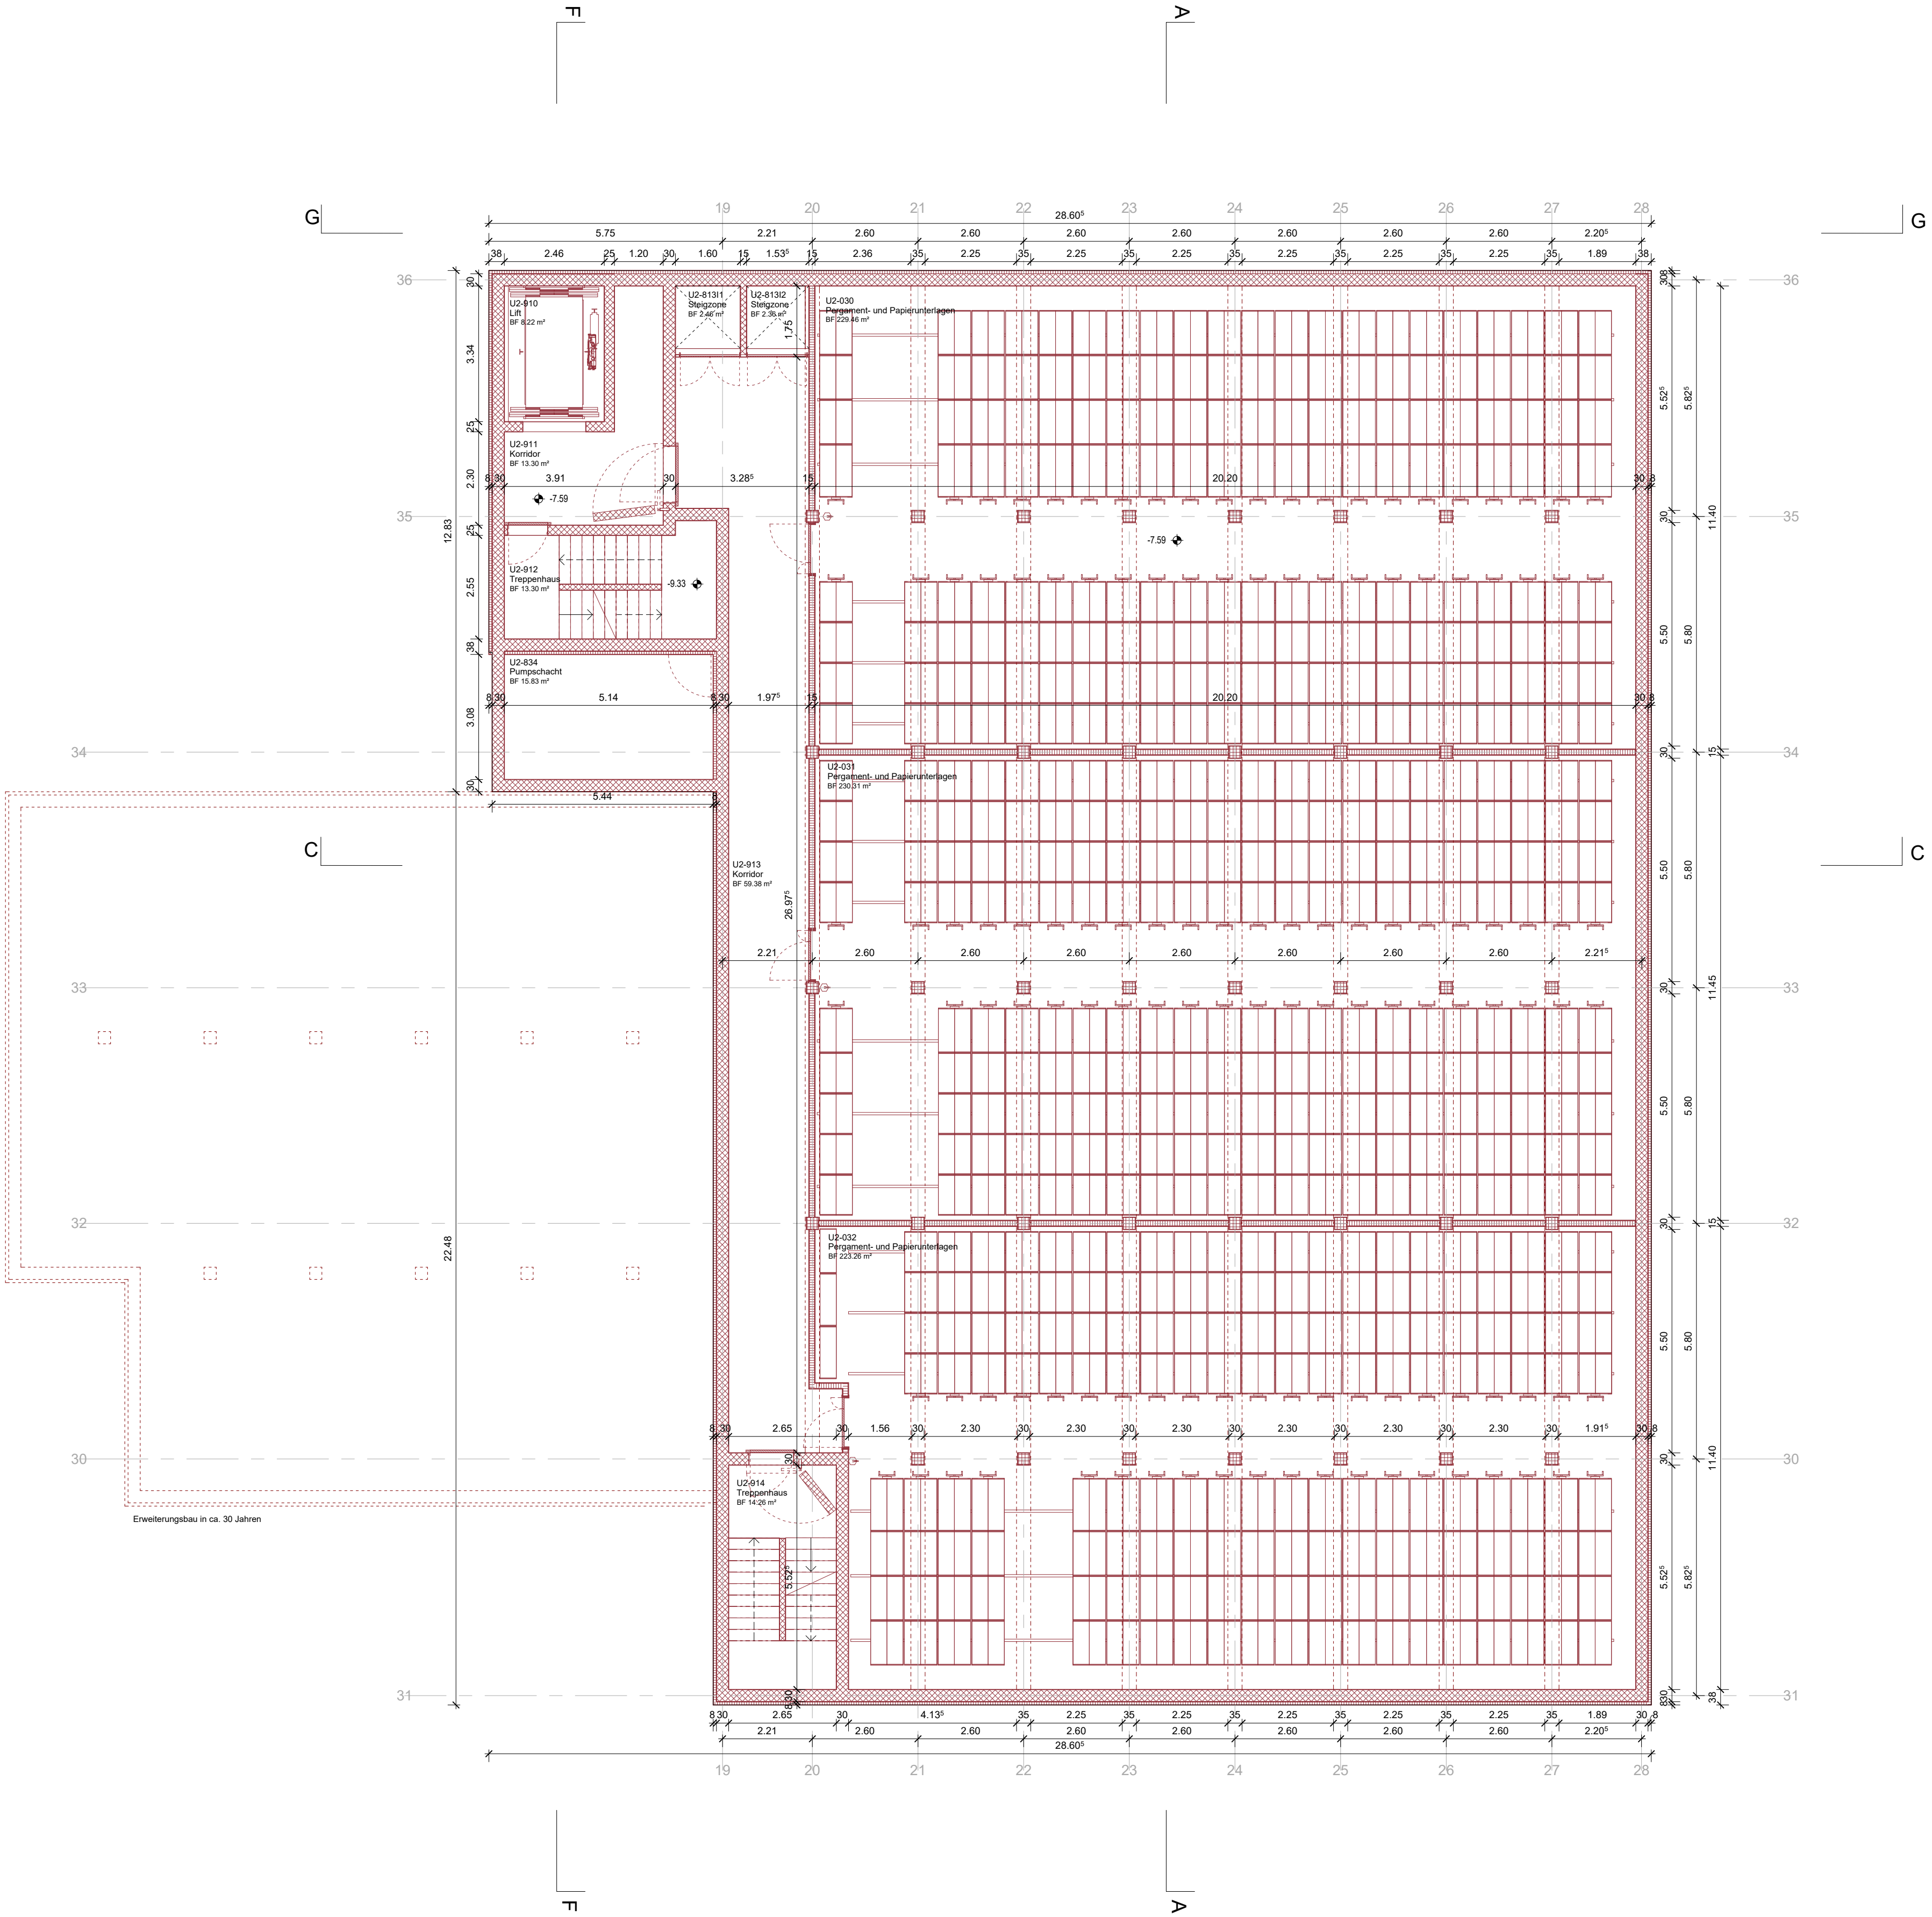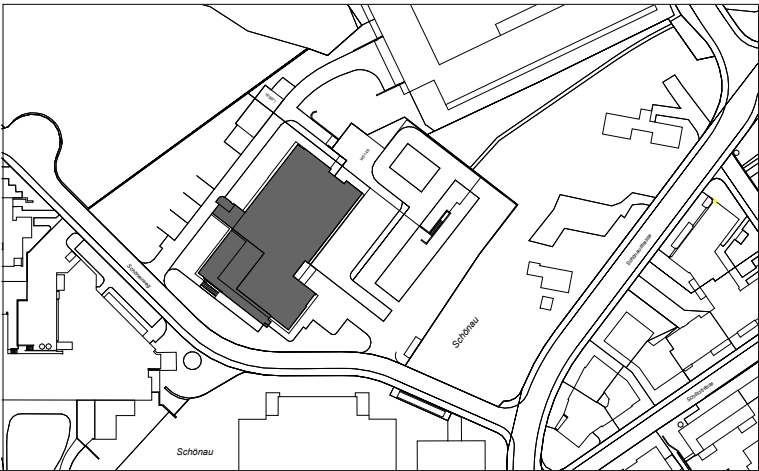

Staatsarchiv Waldau
Schönauweg 4, 9000 St. Gallen

Bauherrschaft
Kanton St.Gallen
Bau- und Umweltsdepartement Hochbauamt
Lämmlisbrunnenstrasse 54, 9001 St. Gallen
T 058 229 30 17 M info.bud@sg.ch

Gesamtleitung
ARGE GP Richter Tobler GmbH / Perita AG
Architekt*in
Richter Tobler Architekt*innen
Gärtnerstrasse 46, 4057 Basel
T 061 561 72 22 M mail@richtertobler.ch

Baueingabe
1. Untergeschoss 1-100

Datum	18.12.25	Format	841x850	Gezeichnet	lb
Revisionen					

St. Gallen,



Legende:

Bestand
Abbruch
Neu

+/- 0.00 = 648.67 m ü.M.

Die Bauherrschaft / Der Grundeigentümer

Der Planverfasser

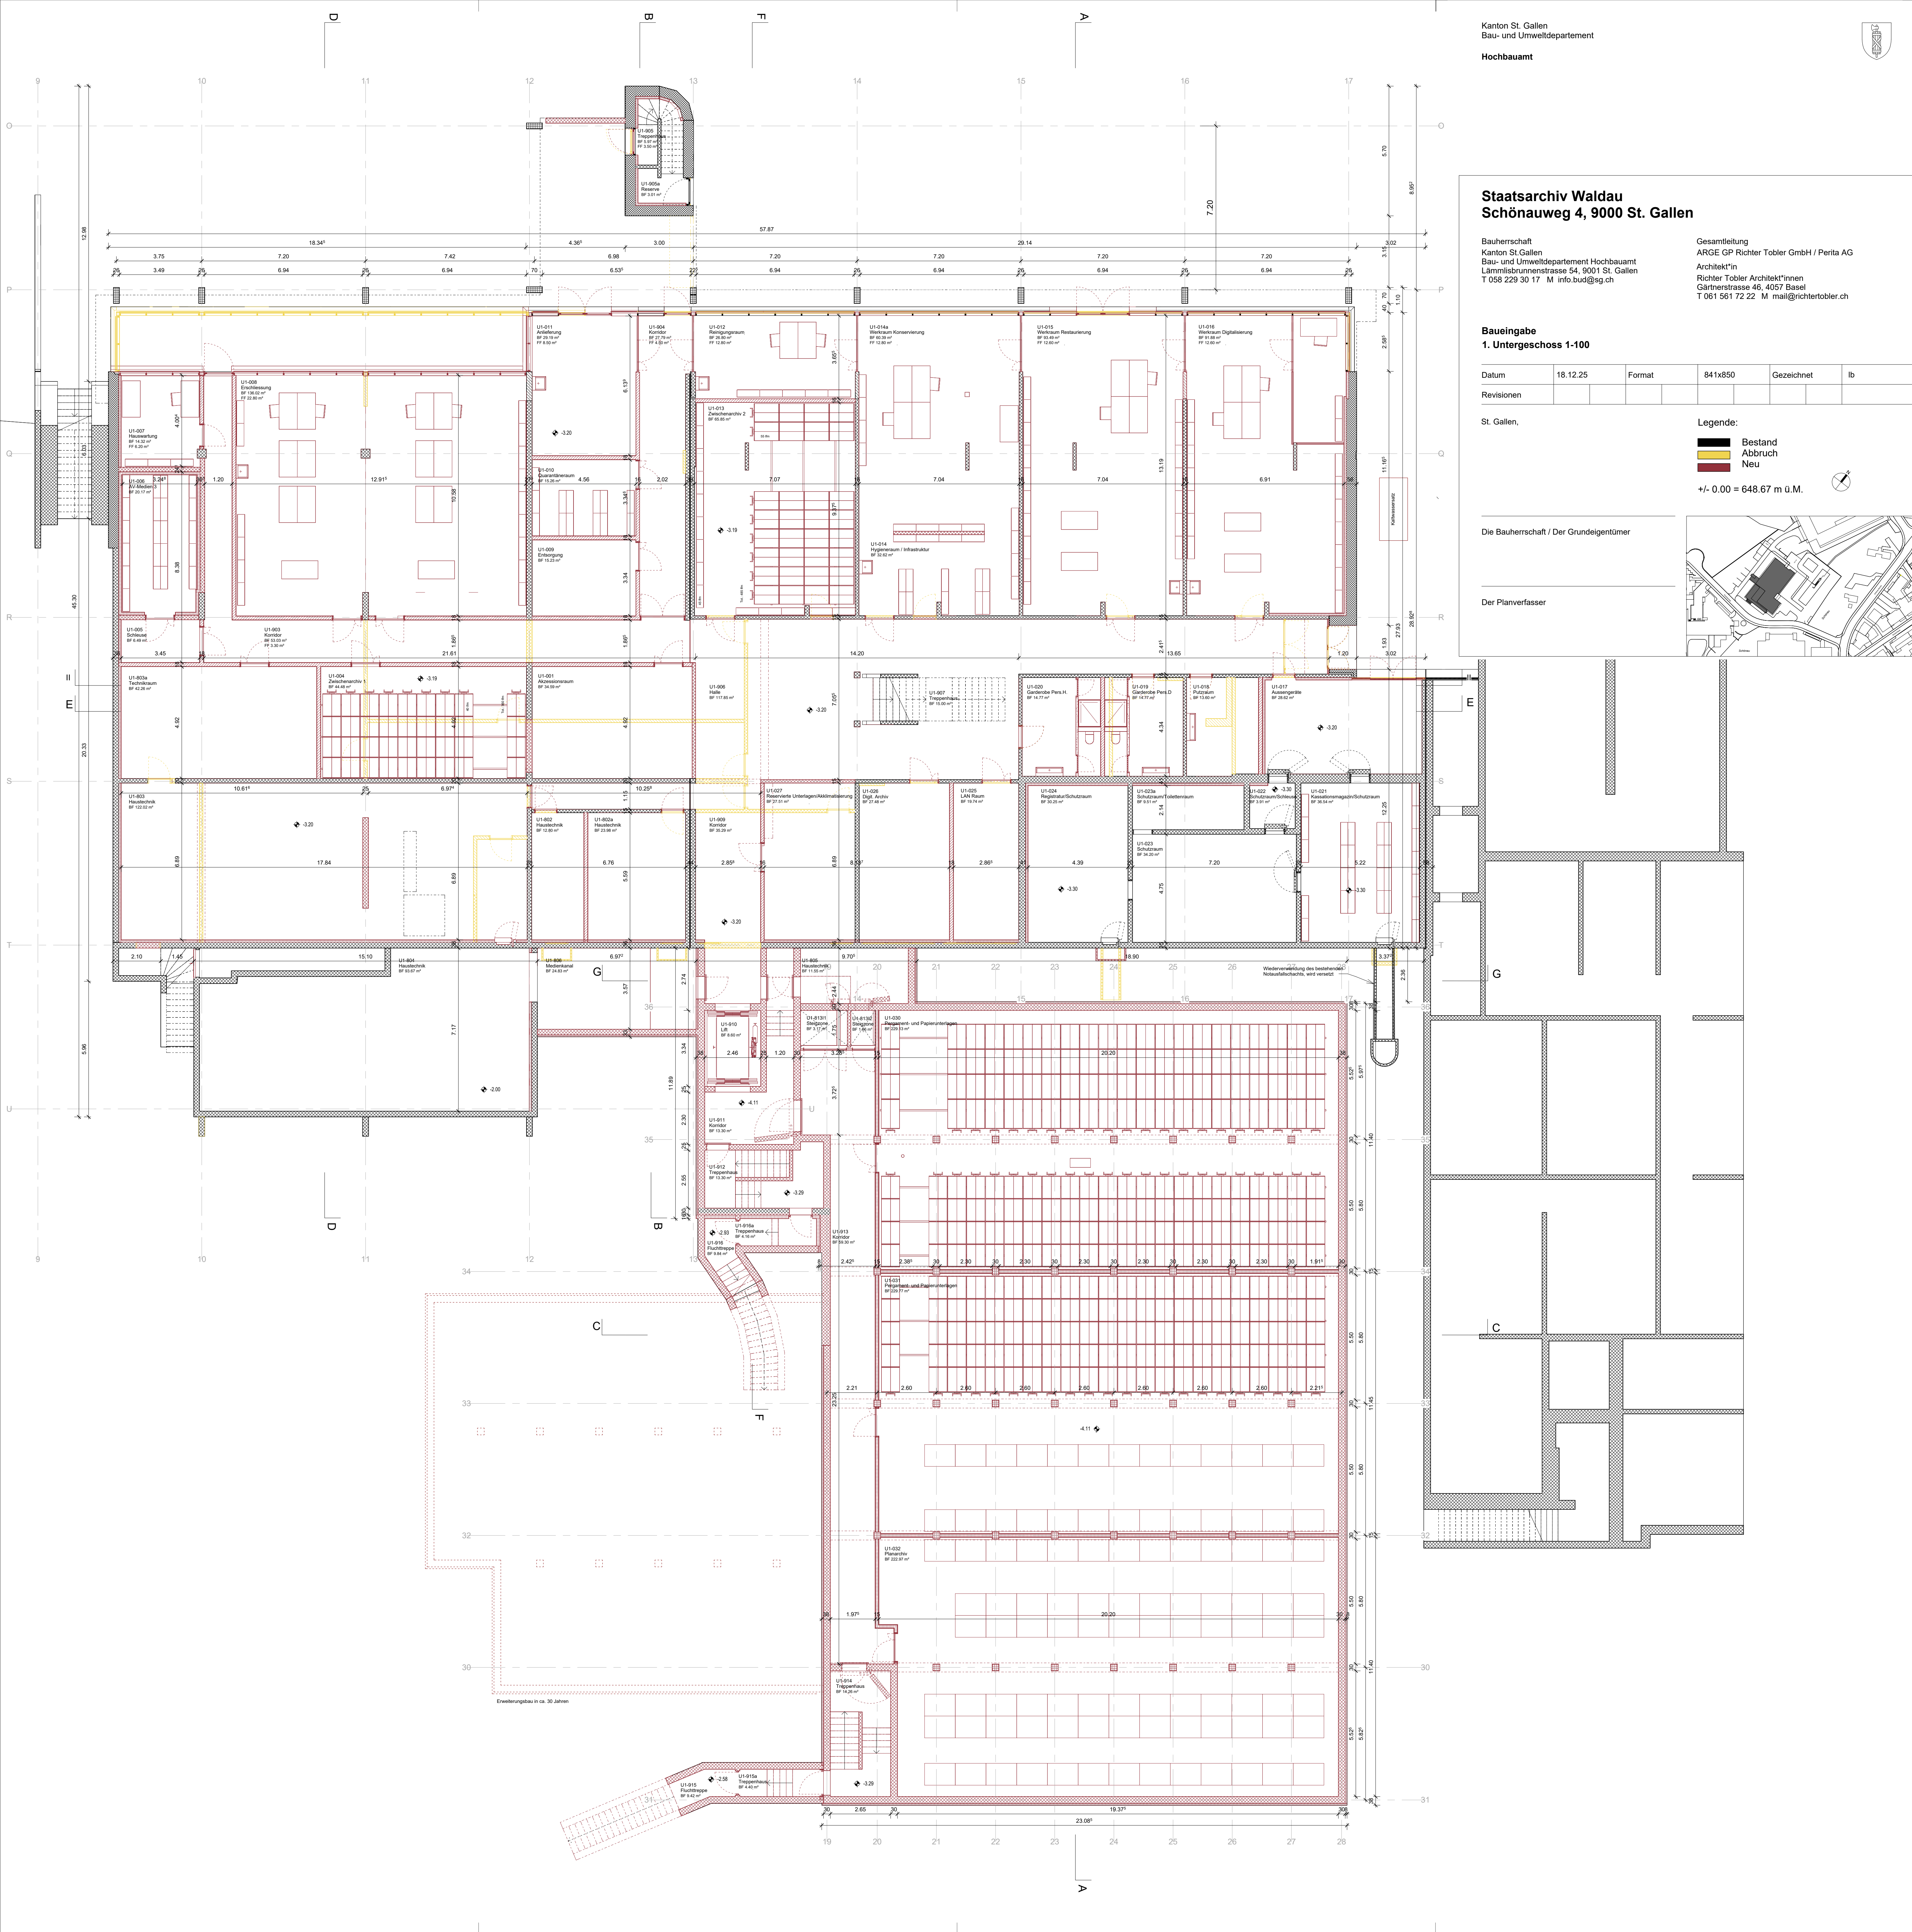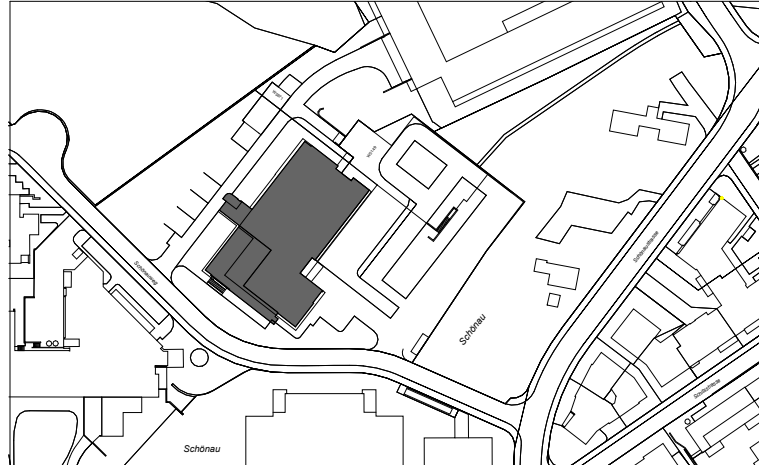

Staatsarchiv Waldau
Schönauweg 4, 9000 St. Gallen

Bauherrschaft
Kanton St. Gallen
Bau- und Umweltsdepartement Hochbauamt
Lämmlisbrunnstrasse 54, 9001 St. Gallen
T 058 229 30 17 M info.bui@sg.ch

Gesamtleitung
ARGE GP Richter Tobler GmbH / Perita AG
Architekt*in
Richter Tobler Architekt*innen
Gärtnerstrasse 46, 4057 Basel
T 061 561 72 22 M mail@richtertobler.ch

Baueingabe
Erdgeschoss 1-100

Datum	18.12.25	Format	841x850	Gezeichnet	lb
Revisionen					

St. Gallen,


Legende:

- Bestand
- Abbruch
- Neu

+/- 0.00 = 648.67 m ü.M.

Die Bauherrschaft / Der Grundeigentümer

Der Planverfasser

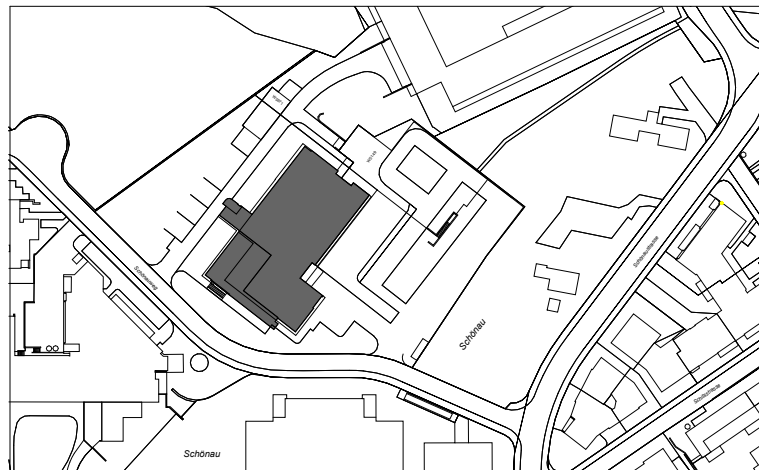

Staatsarchiv Waldau
Schönauweg 4, 9000 St. Gallen

Bauherrschaft
Kanton St. Gallen
Bau- und Umweltdepartement Hochbauamt
Lämmli Brunnenstrasse 54, 9001 St. Gallen
T 058 229 30 17 M info.bud@sg.ch

Gesamtleitung
ARGE GP Richter Tobler GmbH / Perita AG
Architekt*in
Richter Tobler Architekt*innen
Gärtnerstrasse 46, 4057 Basel
T 061 561 72 22 M mail@richtertobler.ch

Baueingabe
1. Obergeschoss 1-100

Datum	18.12.25	Format	A1	Gezeichnet	lb
Revisionen					

St. Gallen,

Die Bauherrschaft / Der Grundeigentümer

Der Planverfasser



Legende:

Bestand

Abbruch

Neu

+/- 0.00 = 648.67 m ü.M.

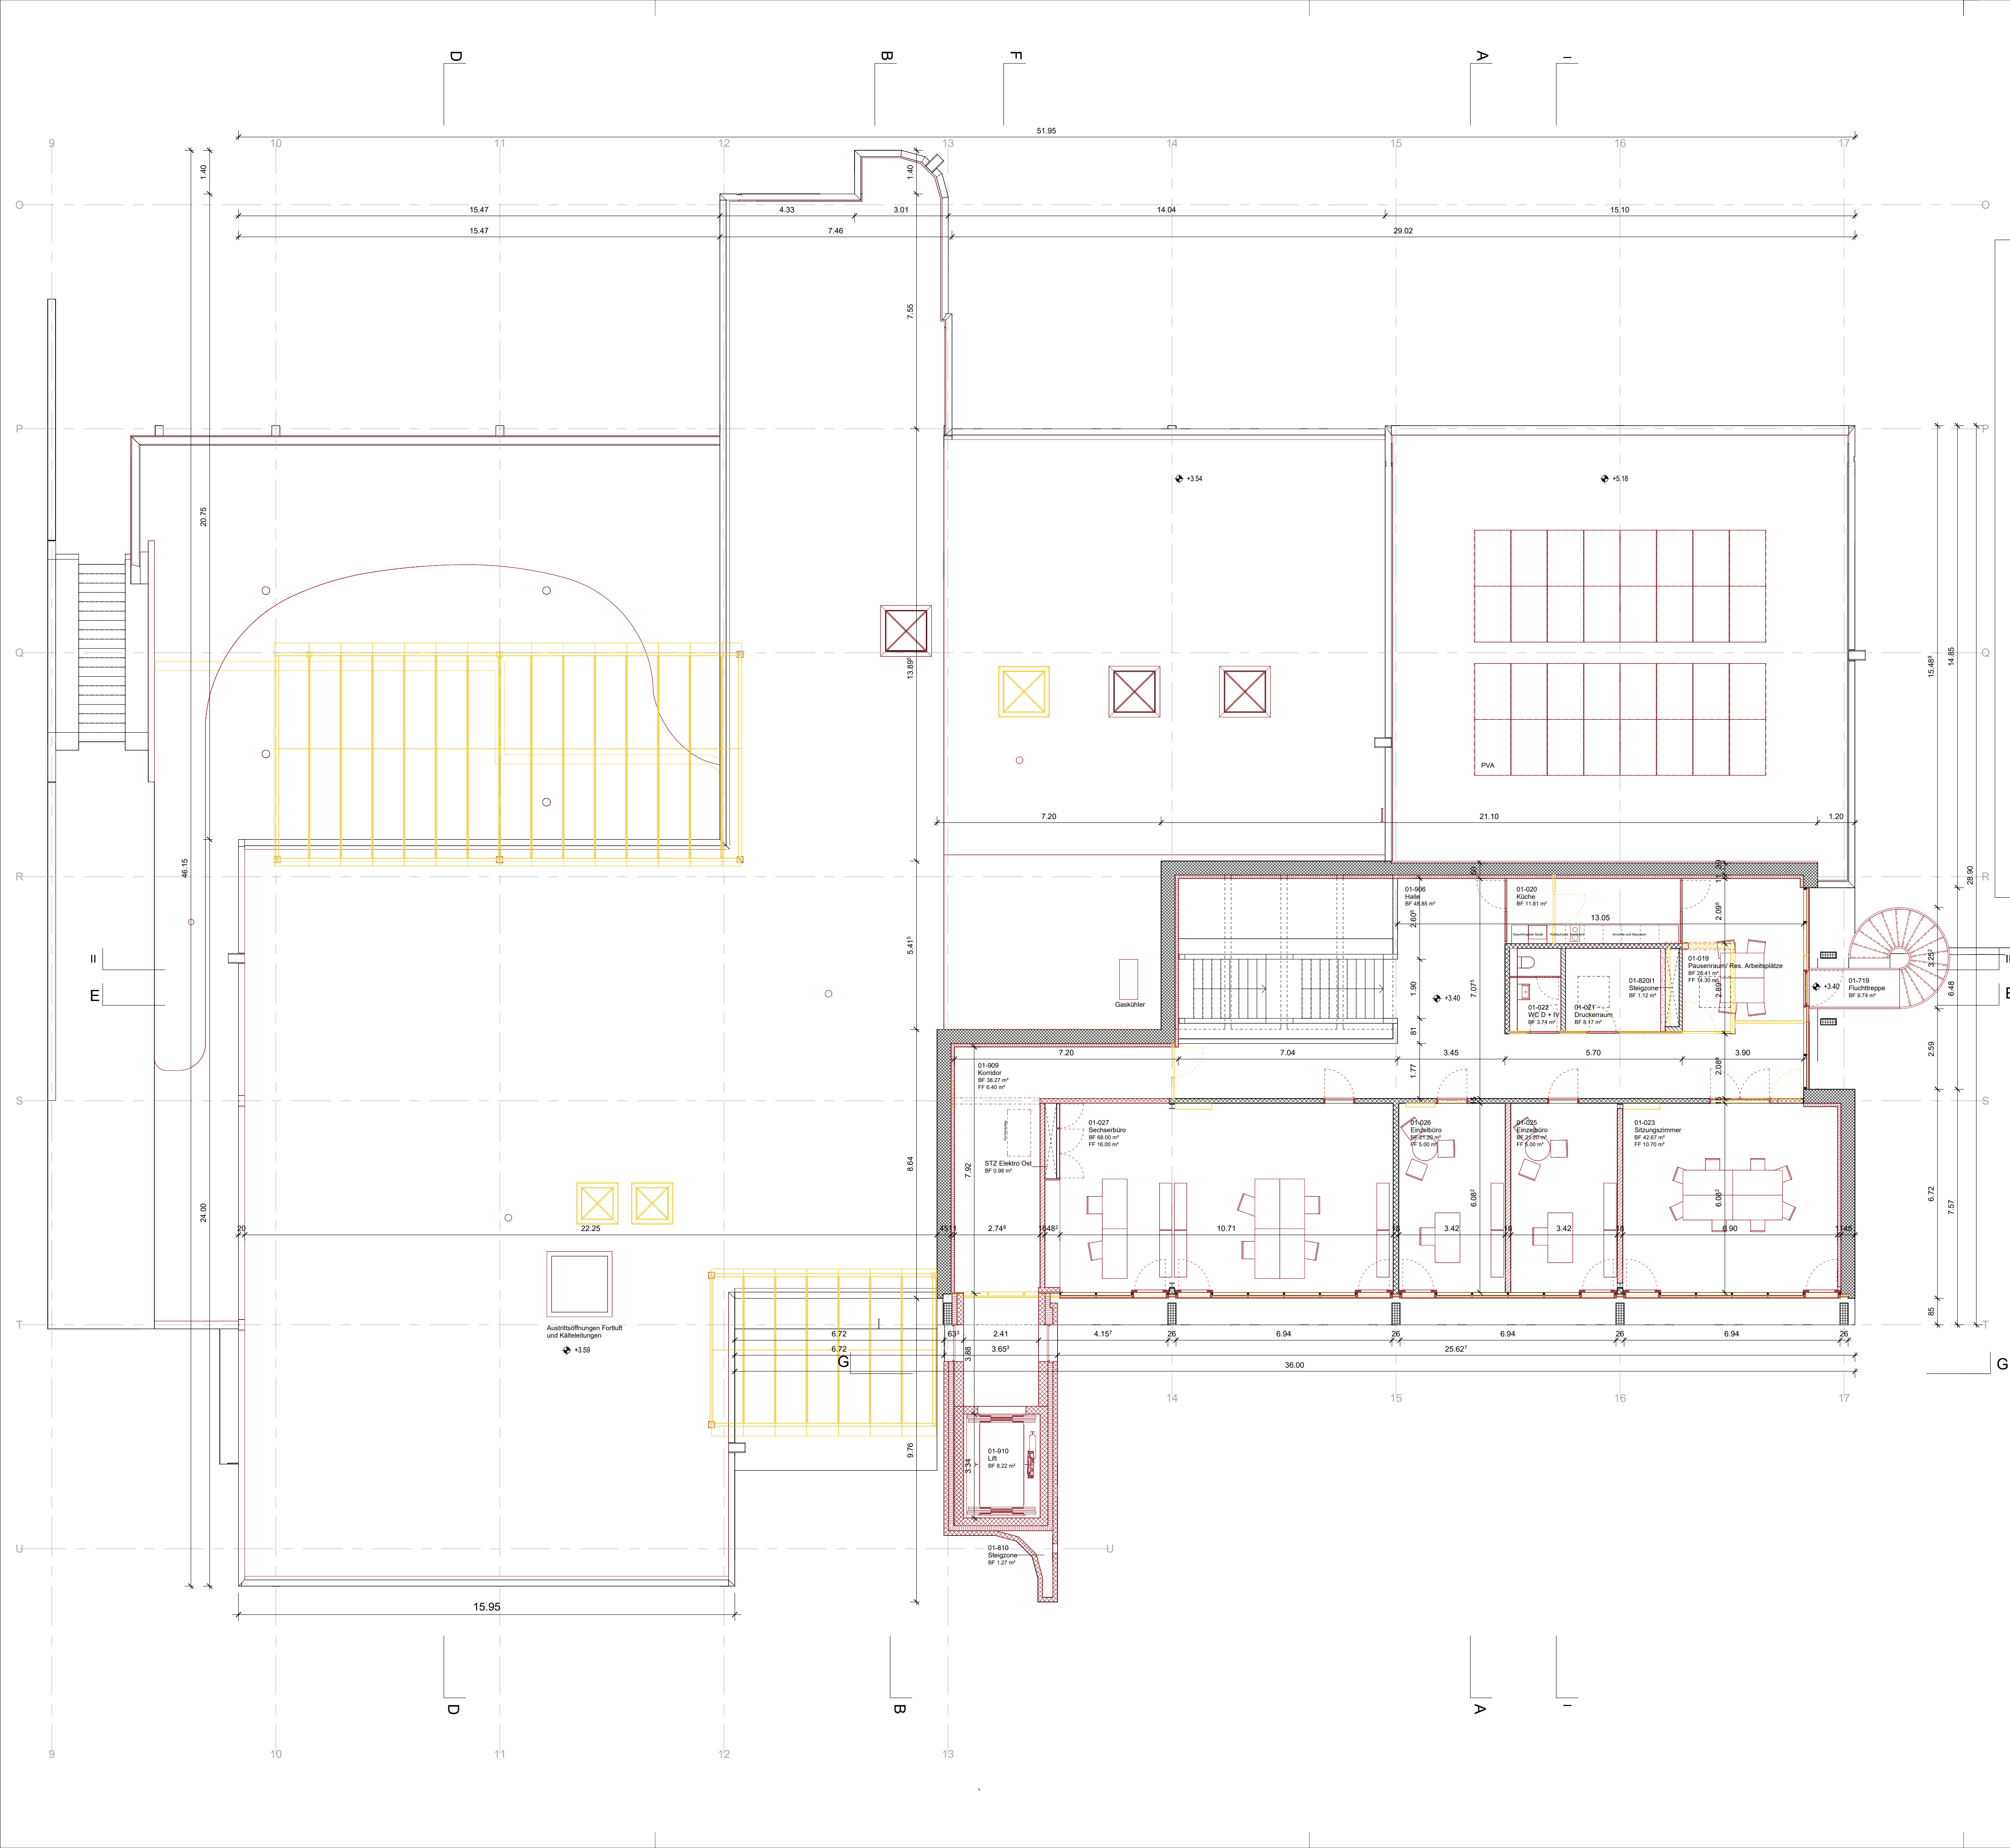
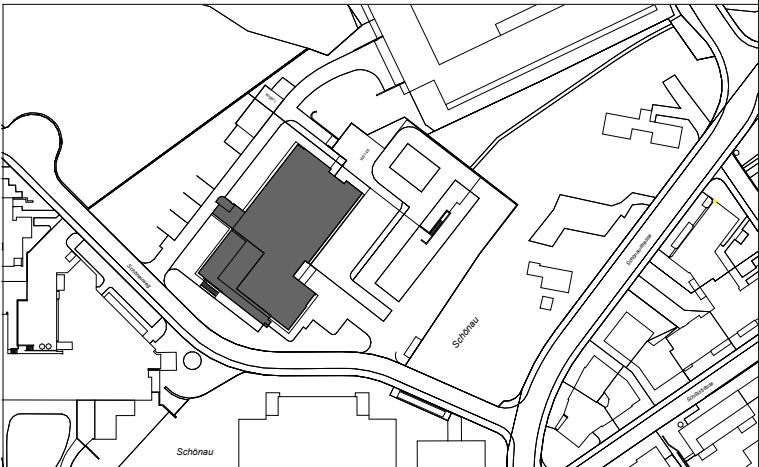


Gesamtleitung
ARGE GP Richter Tobler GmbH / Perita AG
Architekt*in
Richter Tobler Architekt*innen
Gärtnerstrasse 46, 4057 Basel
T 061 561 72 22 M mail@richtertobler.ch

Baueingabe
Dachaufsicht 1-100

St. Gallen,



Legende:

  	Bestand
	Abbruch
	Neu

+/- 0.00 = 648.67 m ü.M.



Der Planverfasser

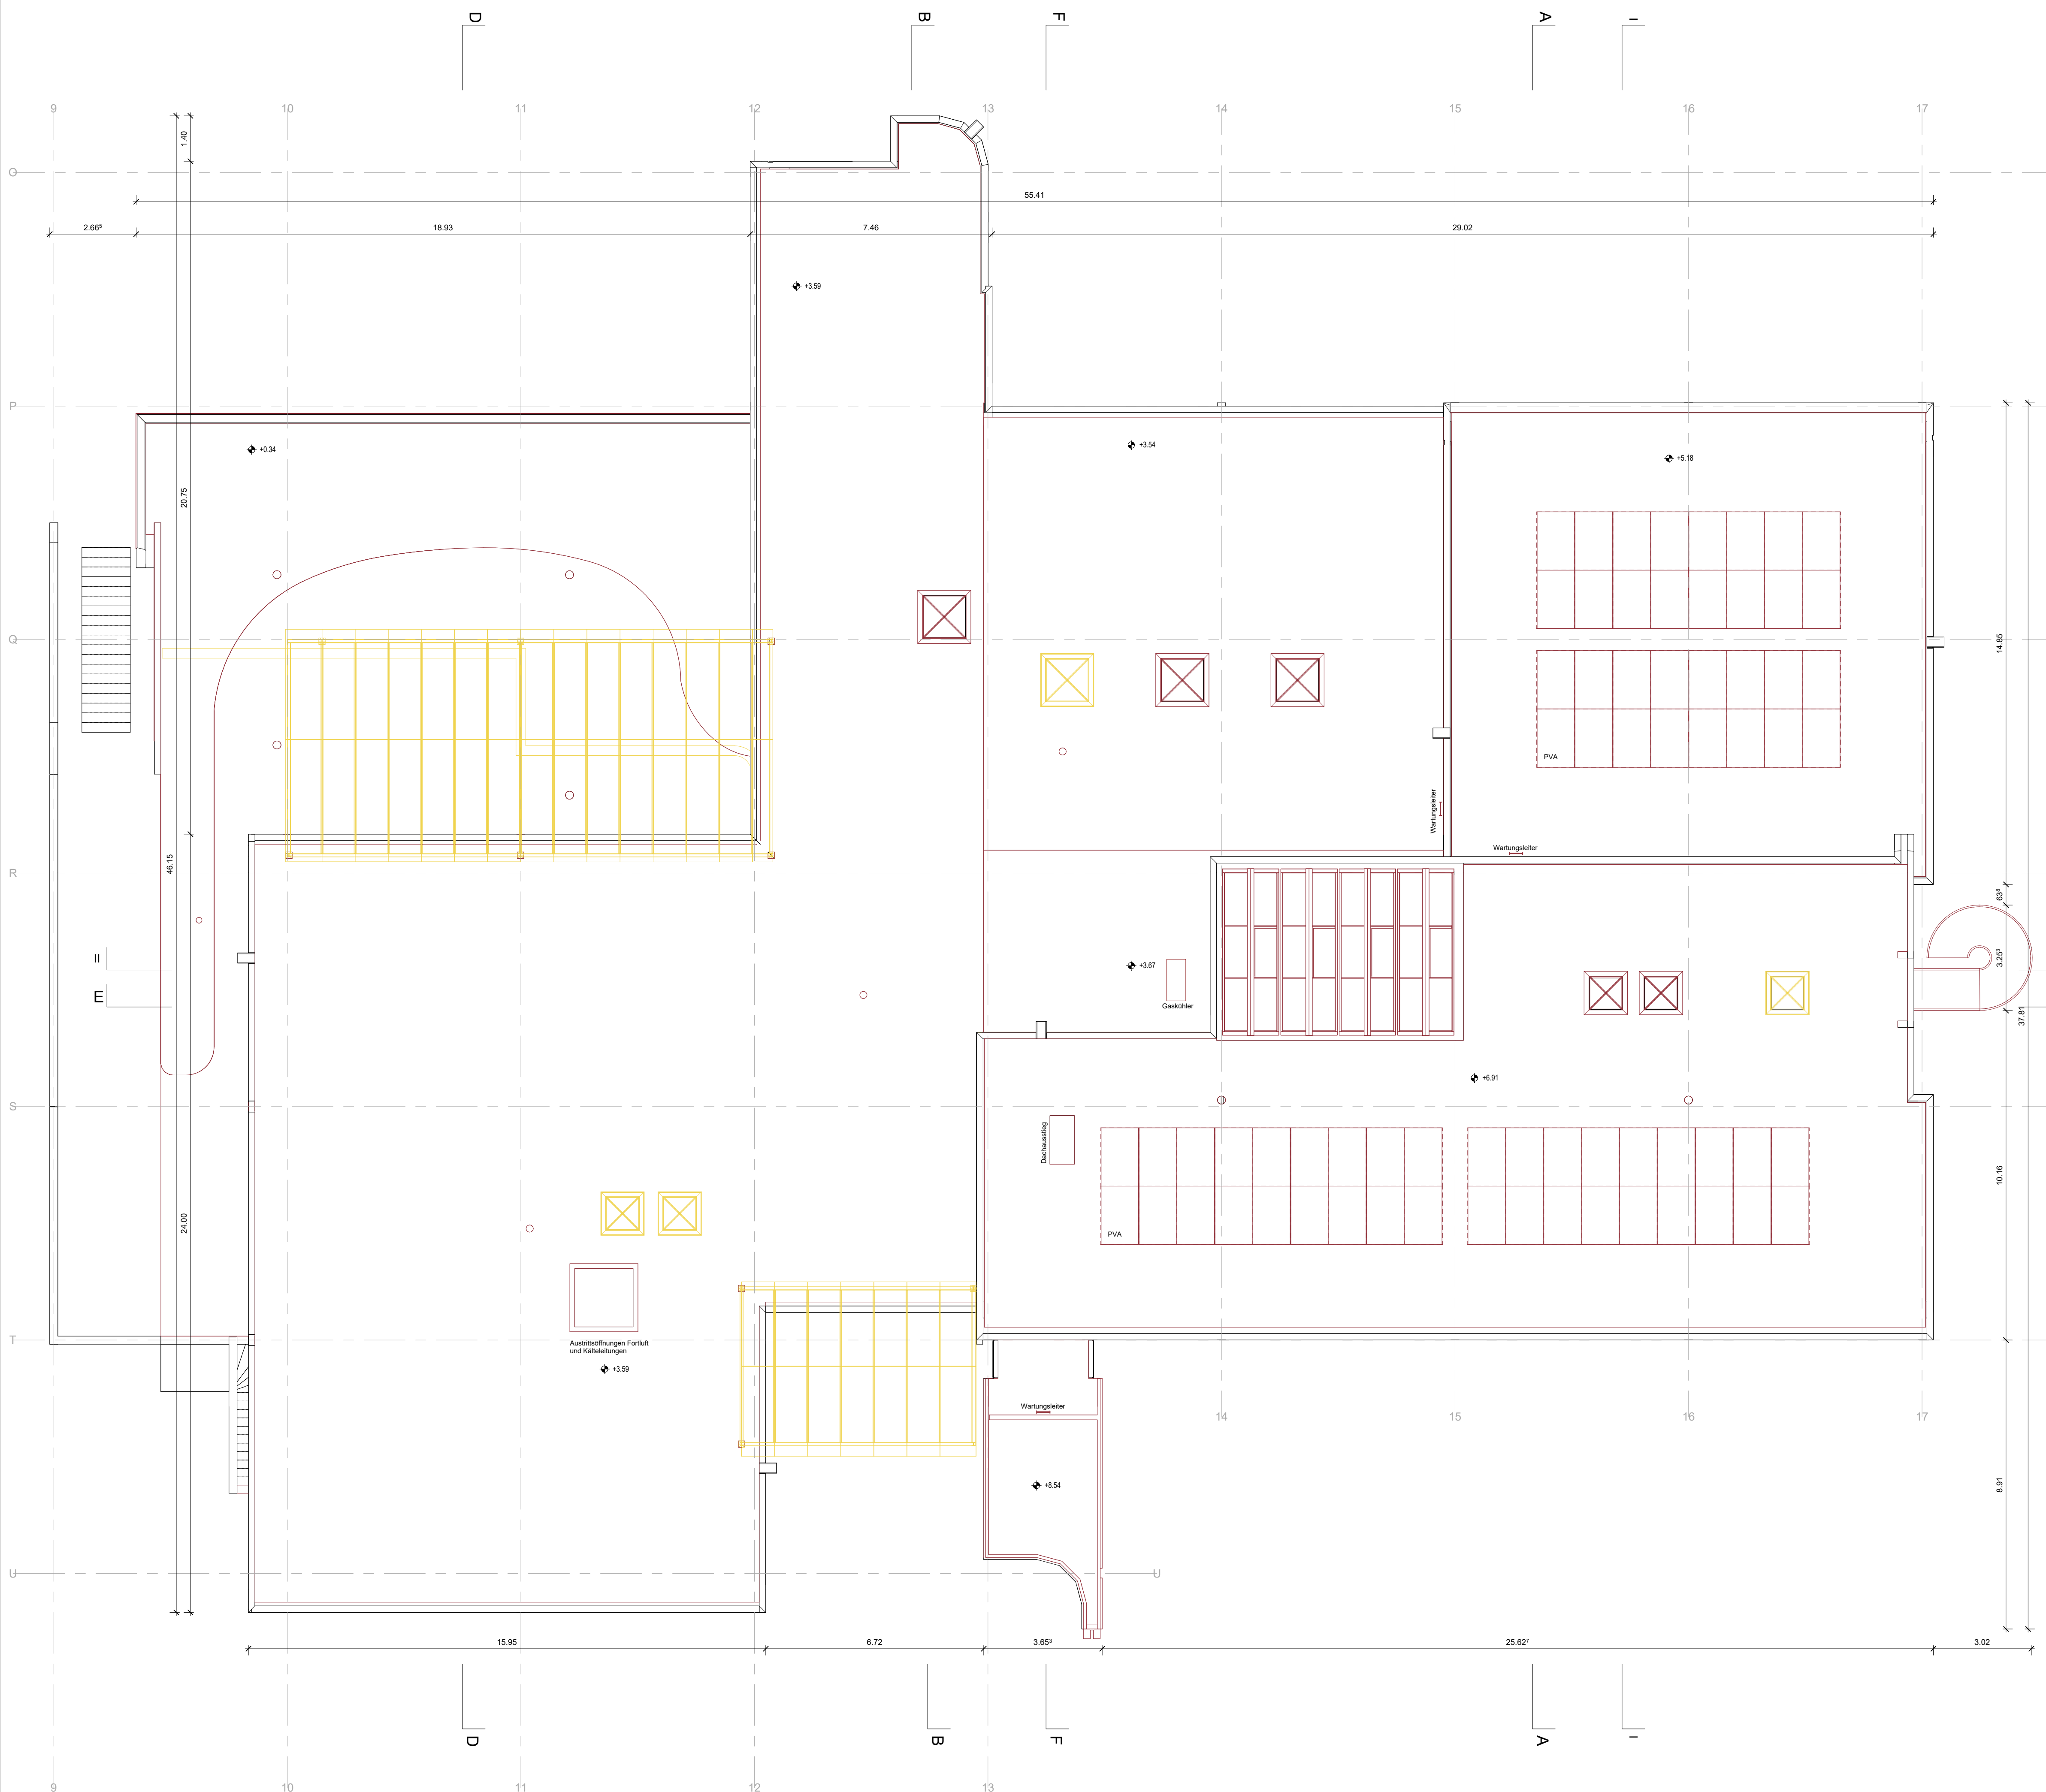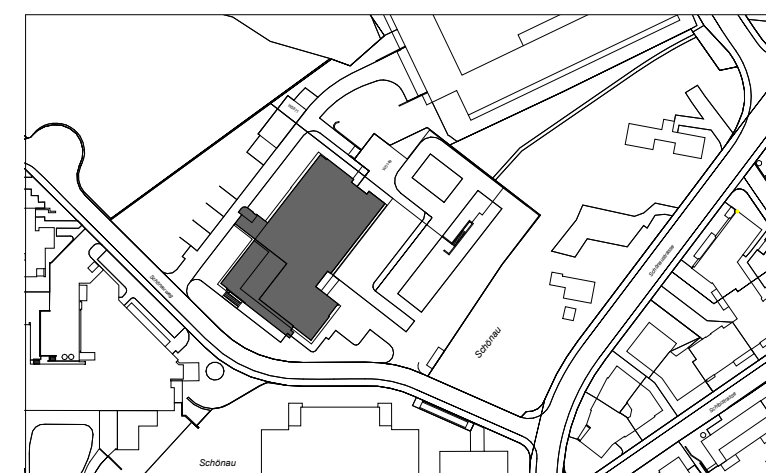



Staatsarchiv Waldau
Schönaueg 4, 9000 St. Gallen

Bauherrschaft
Kanton St. Gallen
Bau- und Umweltsdepartement Hochbauamt
Lämmisbrunnenstrasse 54, 9001 St. Gallen
T 058 229 30 17 M info.bud@sg.ch

Gesamtleitung
ARGE GP Richter Tobler GmbH / Perita AG
Architekt*in
Richter Tobler Architekt*innen
Gärtnerstrasse 46, 4057 Basel
T 061 561 72 22 M mail@richtertobler.ch

Baueingabe
Schnitt A-A 1_100

Datum	18.12.25	Format	979x400	Gezeichnet	lb
Revisionen					

St. Gallen,

Legende:



- Bestand
- Abbruch
- Neu

+/- 0.00 = 648.67 m ü.M.



Die Bauherrschaft / Der Grundeigentümer

Der Planverfasser

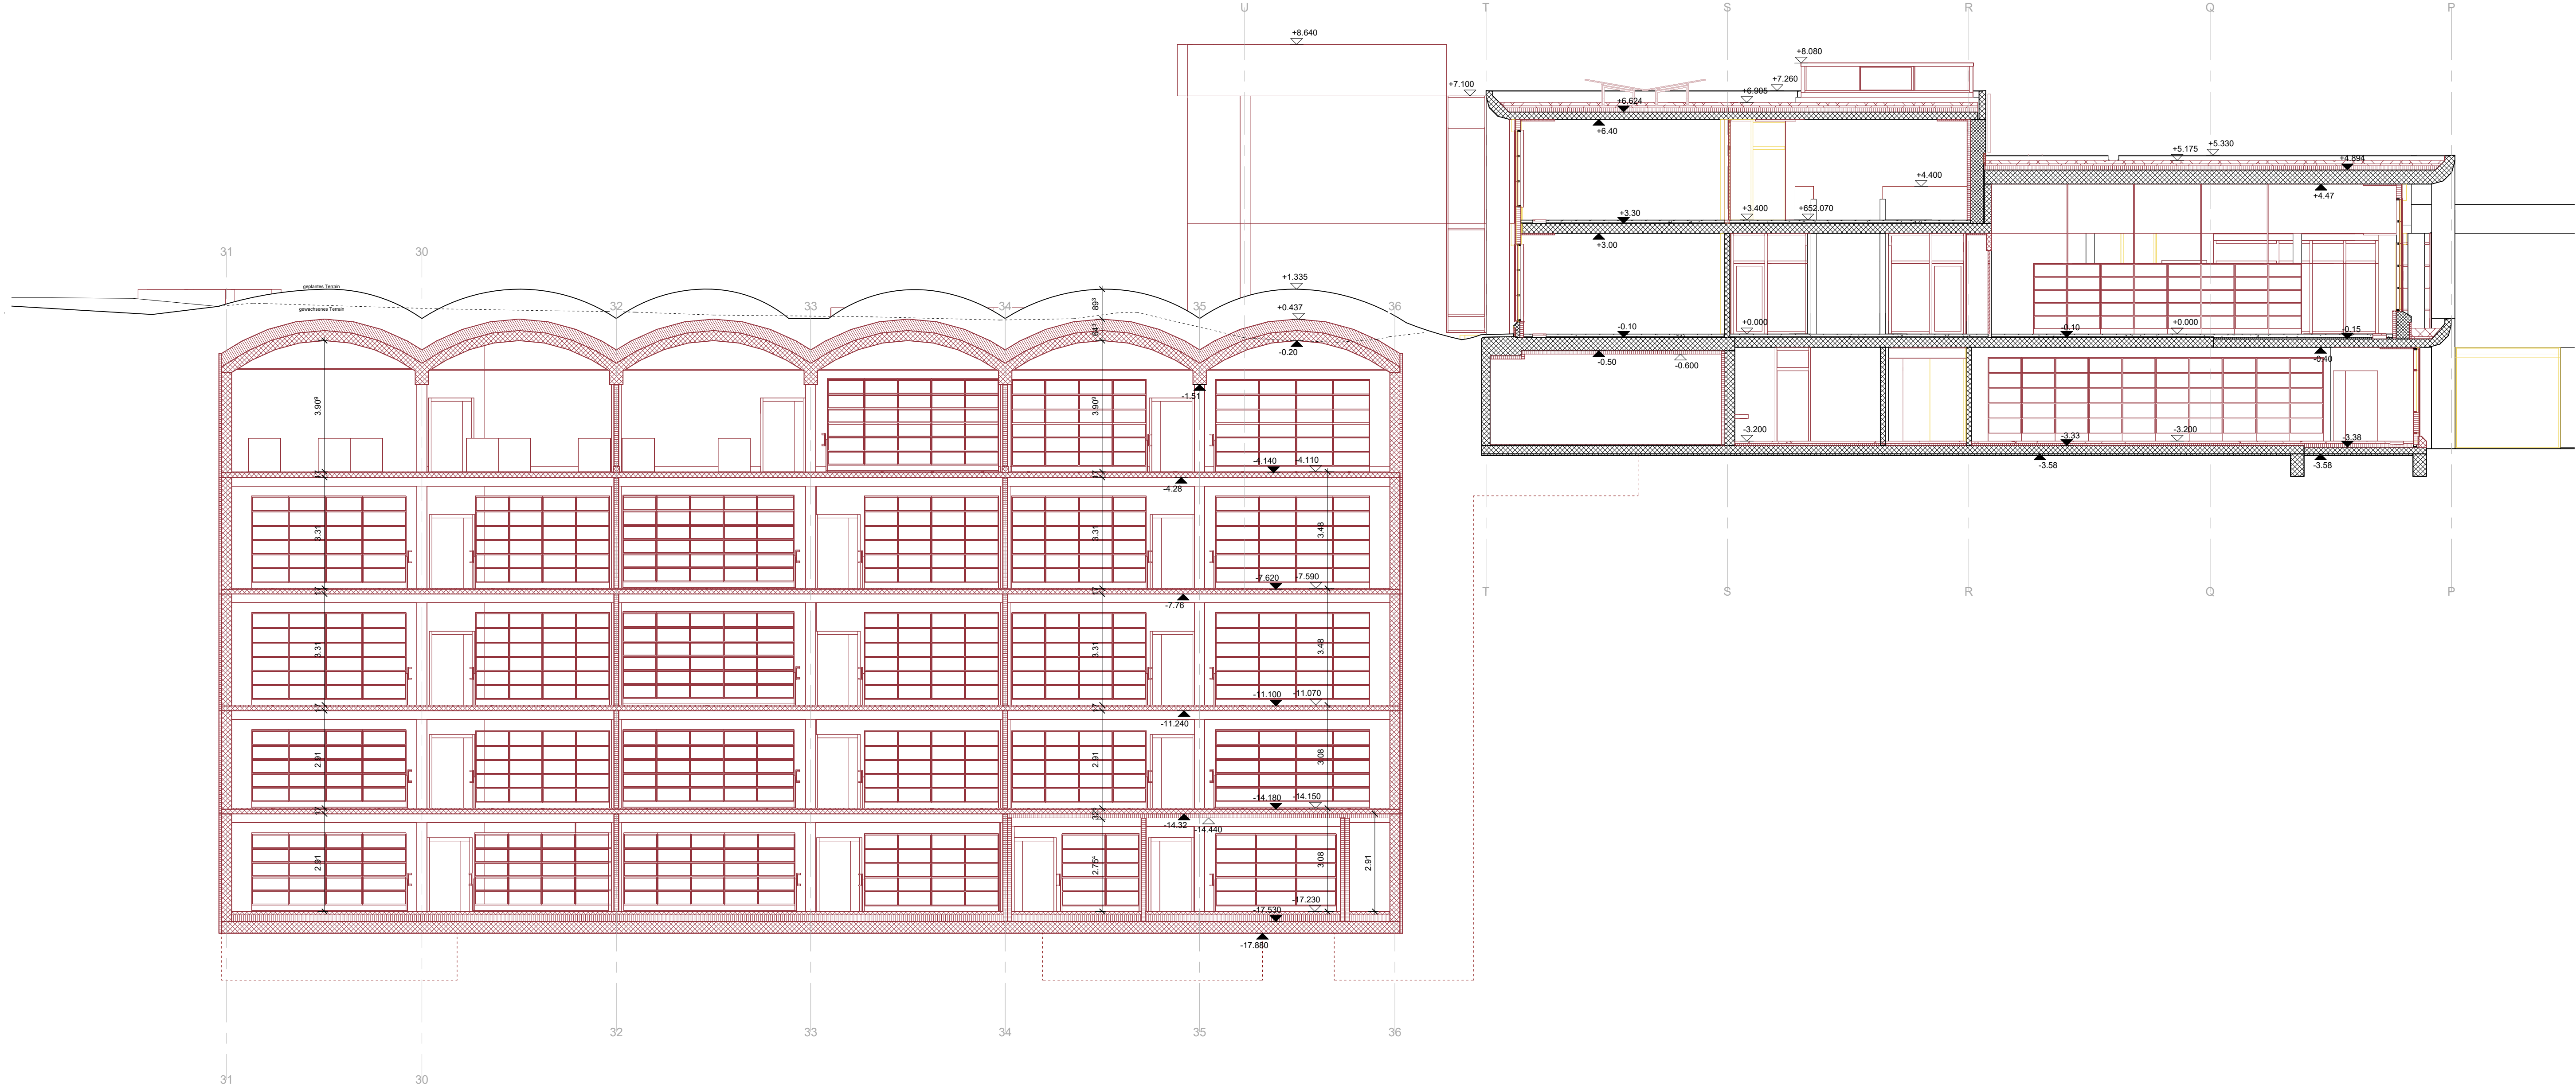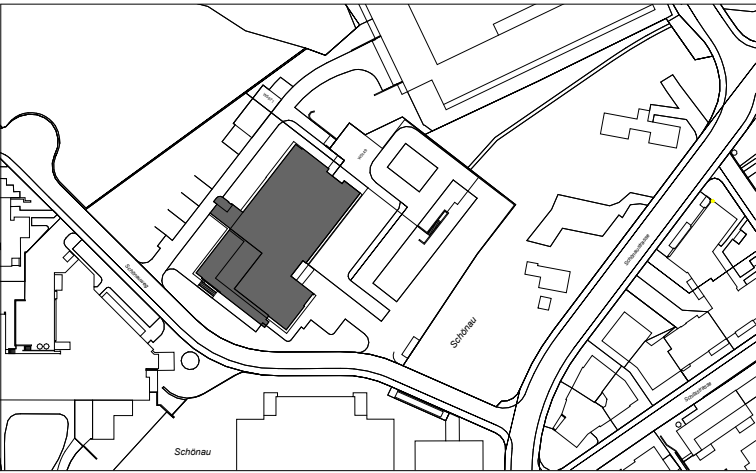



Staatsarchiv Waldau
Schönauweg 4, 9000 St. Gallen

Bauherrschaft
Kanton St. Gallen
Bau- und Umweltdepartement Hochbauamt
Lämmlisbrunnenstrasse 54, 9001 St. Gallen
T 058 229 30 17 M info.bud@sg.ch

Gesamtleitung
ARGE GP Richter Tobler GmbH / Perita AG
Architekt*in
Richter Tobler Architekt*innen
Gärtnerstrasse 46, 4057 Basel
T 061 561 72 22 M mail@richtertobler.ch

Baueingabe
Schnitt D-D 1_100

Datum	18.12.25	Format	979x400	Gezeichnet	lb
Revisionen					

St. Gallen,

Legende:



- Bestand
- Abbruch
- Neu

+/- 0.00 = 648.67 m ü.M.



Die Bauherrschaft / Der Grundeigentümer

Der Planverfasser

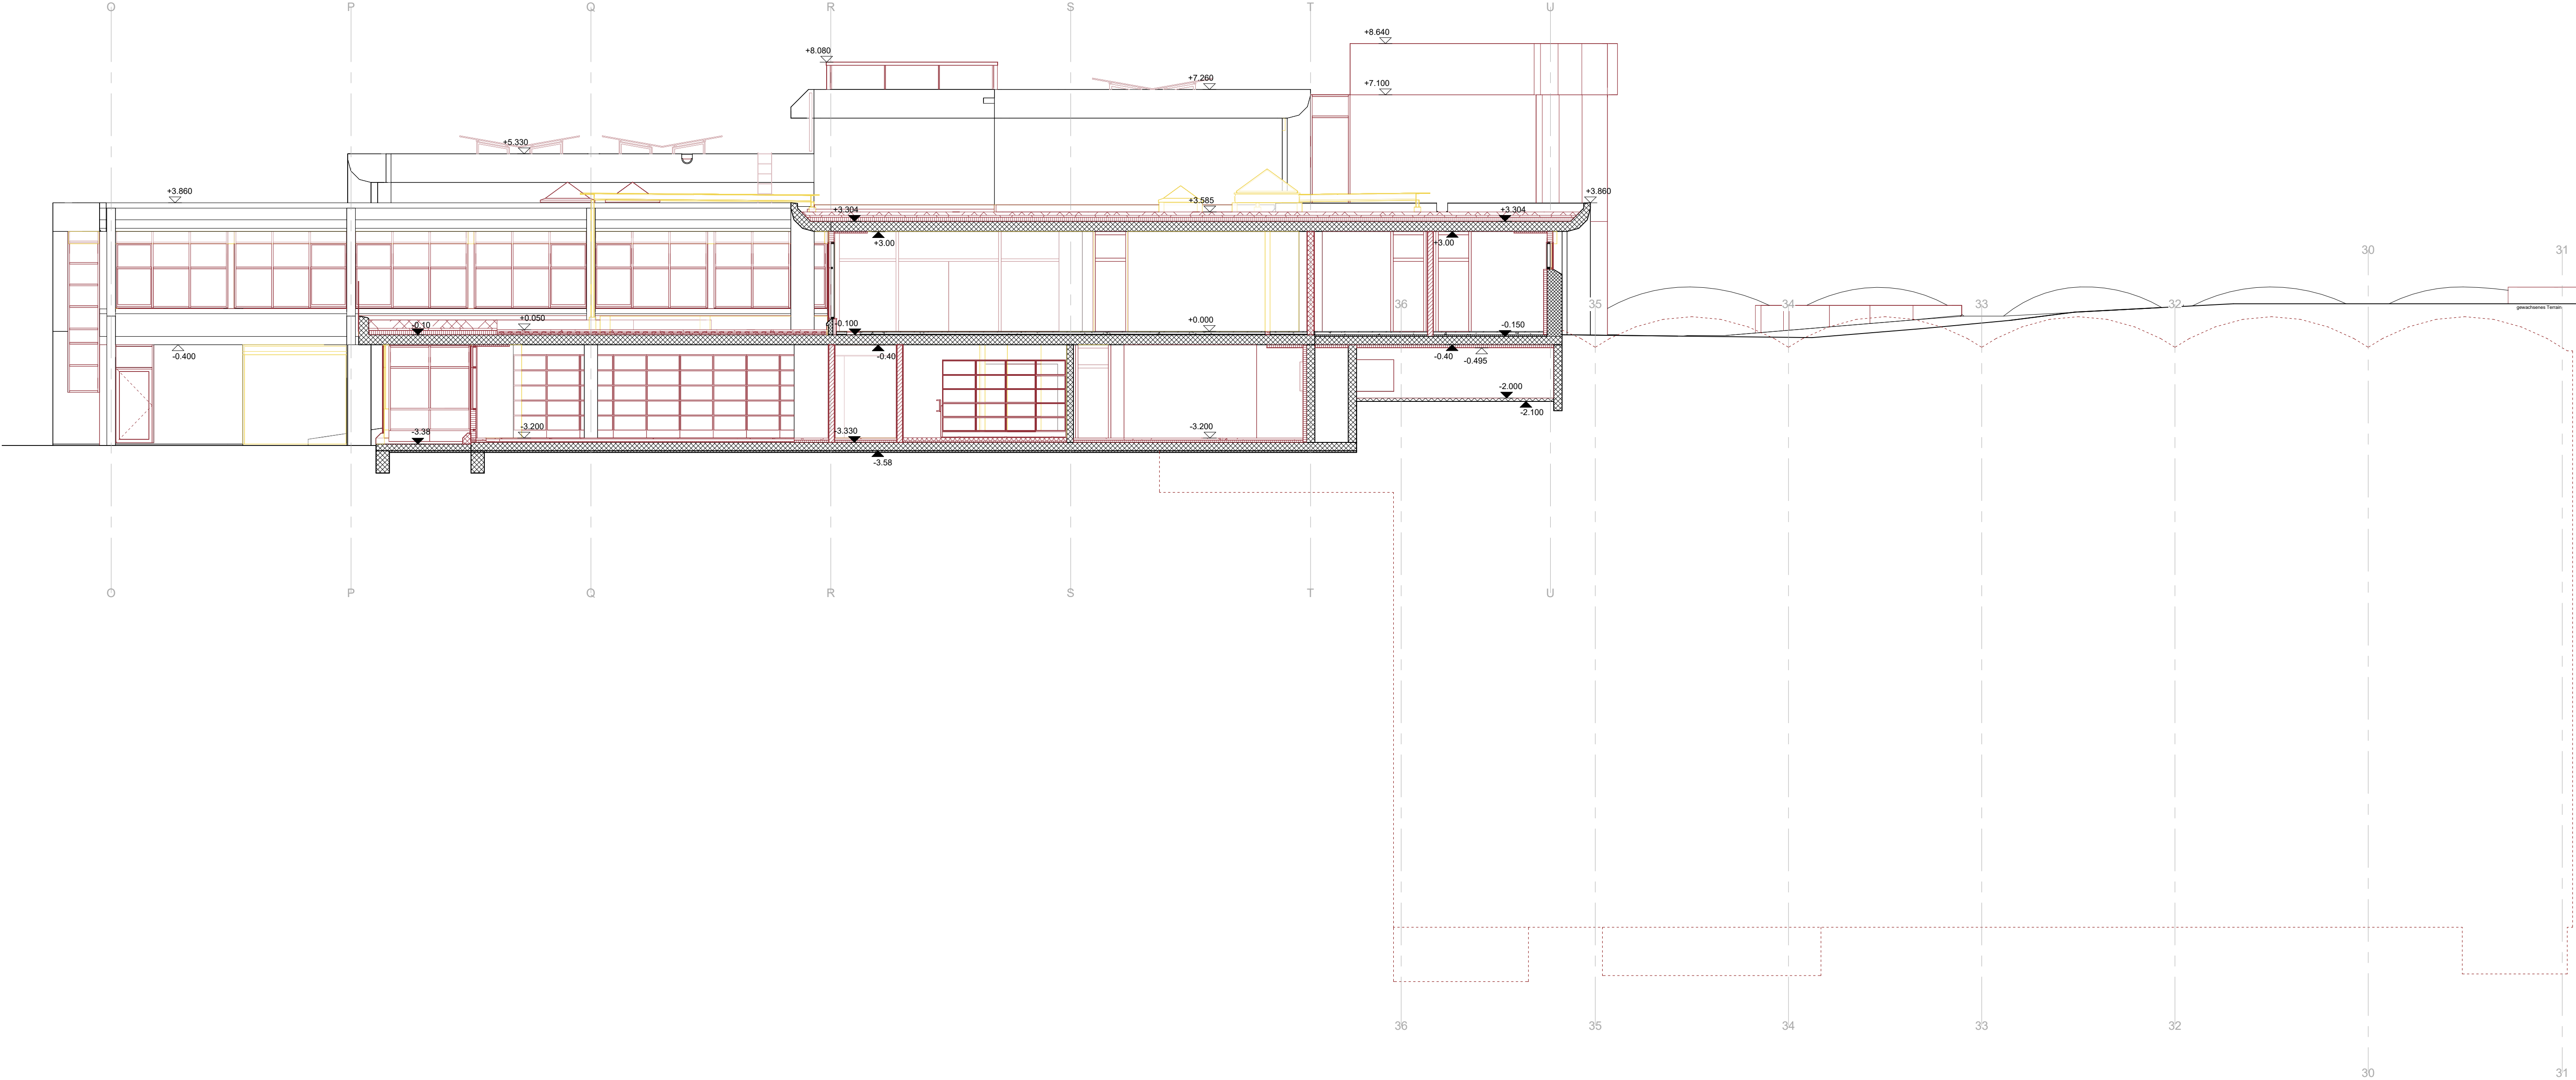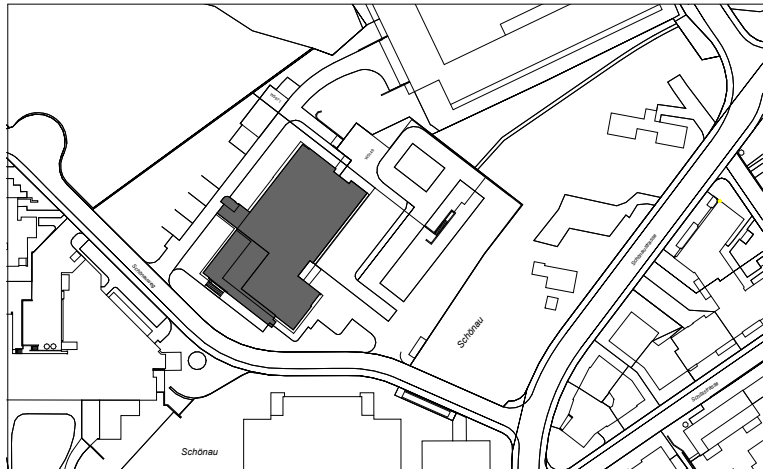



Staatsarchiv Waldau
Schönauweg 4, 9000 St. Gallen

Bauherrschaft
Kanton St. Gallen
Bau- und Umweltdepartement Hochbauamt
Lämmisbrunnenstrasse 54, 9001 St. Gallen
T 058 229 30 17 M info.bud@sg.ch

Gesamtleitung
ARGE GP Richter Tobler GmbH / Perita AG
Architekt*in
Richter Tobler Architekt*innen
Gärtnerstrasse 46, 4057 Basel
T 061 561 72 22 M mail@richtertobler.ch

Baueingabe
Schnitt E-E 1_100

Datum	18.12.25	Format	979x400	Gezeichnet	lb
Revisionen					

St. Gallen,

Legende:



- Bestand
- Abbruch
- Neu

+/- 0.00 = 648.67 m ü.M.



Die Bauherrschaft / Der Grundeigentümer

Der Planverfasser

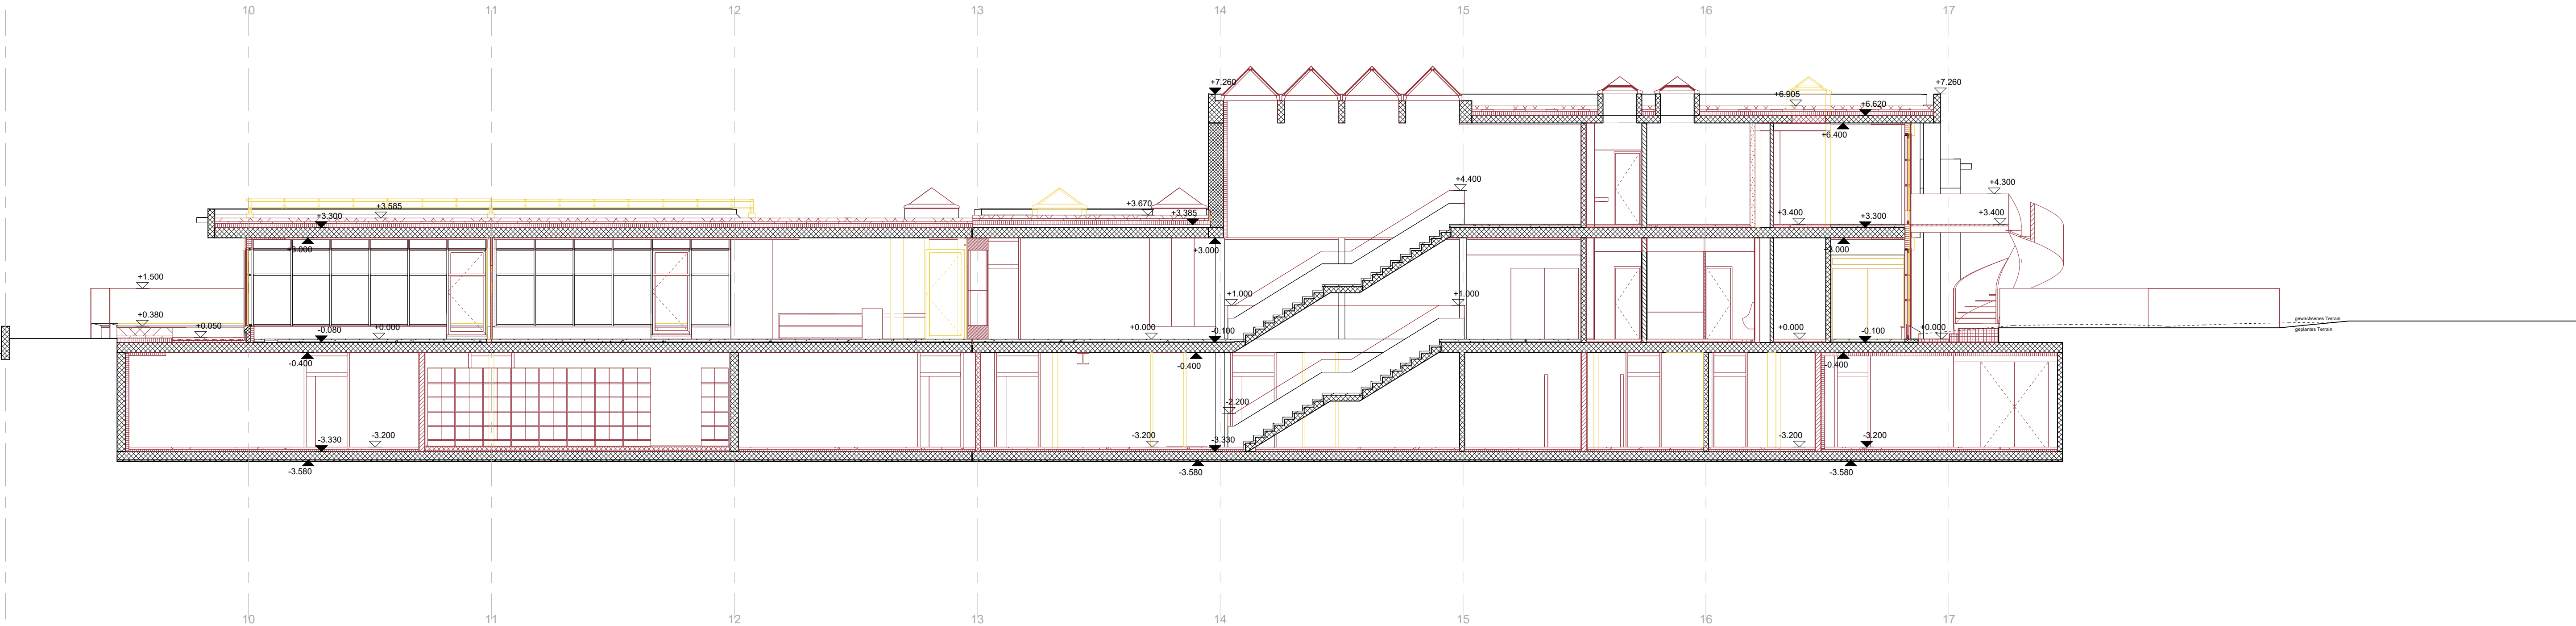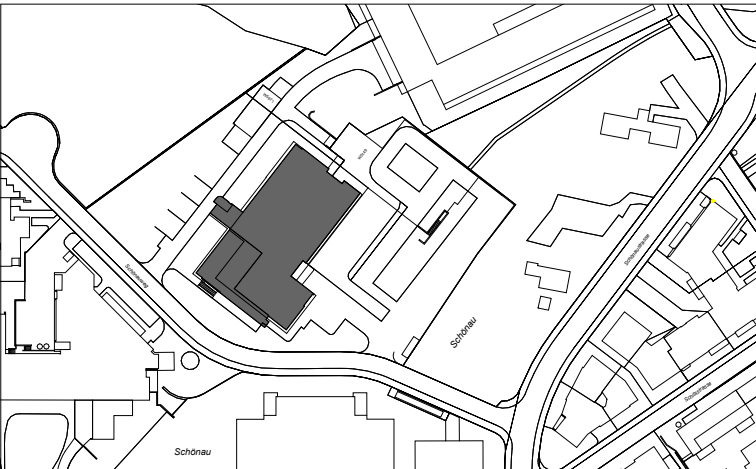



Staatsarchiv Waldau
Schönauweg 4, 9000 St. Gallen

Bauherrschaft
Kanton St. Gallen
Bau- und Umweltsdepartement Hochbauamt
Lämmli Brunnenstrasse 54, 9001 St. Gallen
T 058 229 30 17 M info.bud@sg.ch

Gesamtleitung
ARGE GP Richter Tobler GmbH / Perita AG
Architekt*in
Richter Tobler Architekt*innen
Gärtnerstrasse 46, 4057 Basel
T 061 561 72 22 M mail@richtertobler.ch

Baueingabe
Nordost Fassade 1-100

Datum	18.12.25	Format	979x400	Gezeichnet	lb
Revisionen					

St. Gallen,

Legende:



- Bestand
- Abbruch
- Neu

+/- 0.00 = 648.67 m ü.M.



Die Bauherrschaft / Der Grundeigentümer

Der Planverfasser

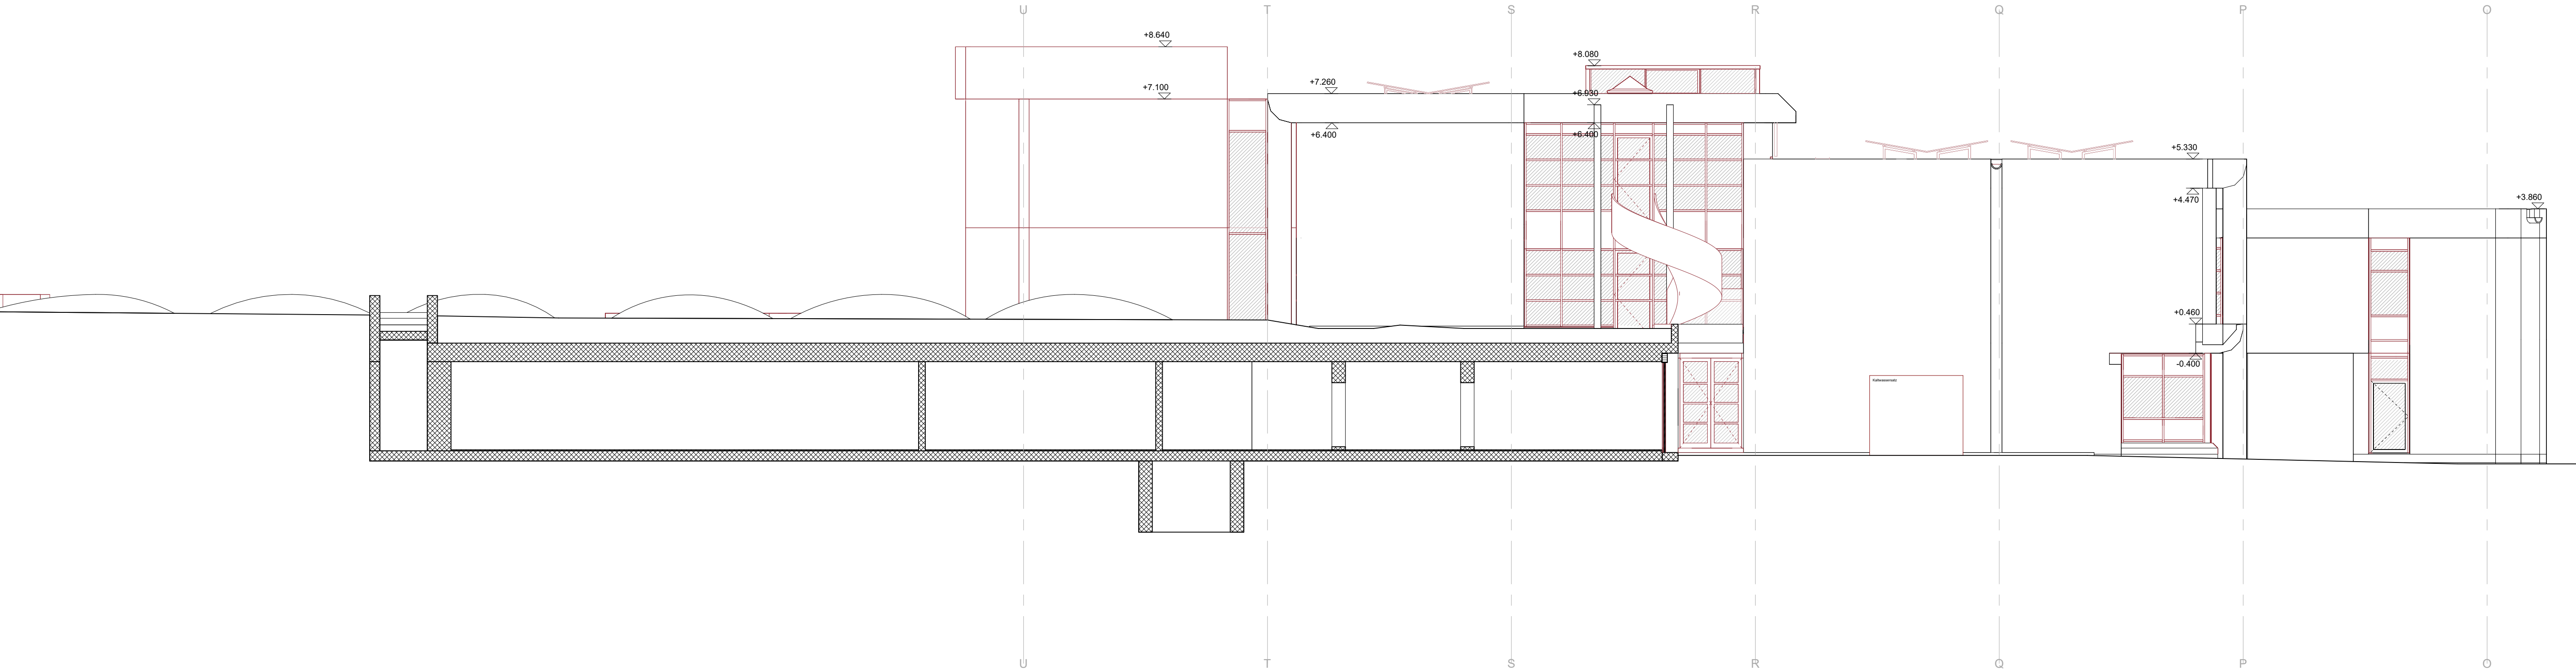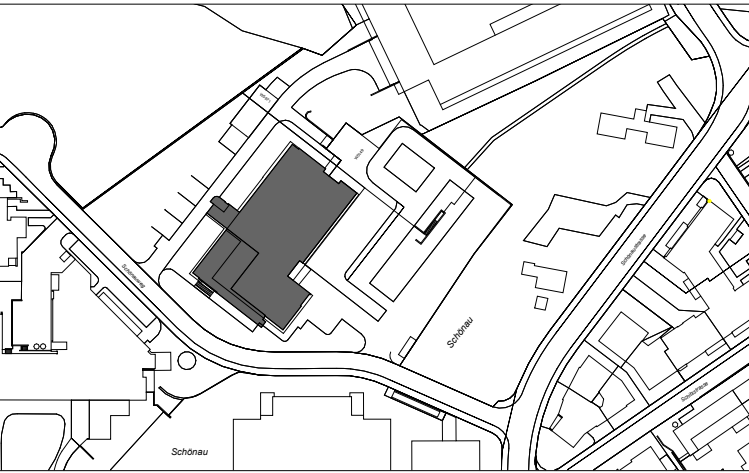



Staatsarchiv Waldau
Schönauweg 4, 9000 St. Gallen

Bauherrschaft
Kanton St. Gallen
Bau- und Umweltsdepartement Hochbauamt
Lämmli Brunnenstrasse 54, 9001 St. Gallen
T 058 229 30 17 M info.bud@sg.ch

Gesamtleitung
ARGE GP Richter Tobler GmbH / Perita AG
Architekt*in
Richter Tobler Architekt*innen
Gärtnersstrasse 46, 4057 Basel
T 061 561 72 22 M mail@richtertobler.ch

Baueingabe
Nordost Fassade 1-100

Datum	18.12.25	Format	979x400	Gezeichnet	lb
Revisionen					

St. Gallen,

Legende:


- Bestand
- Abbruch
- Neu

+/- 0.00 = 648.67 m ü.M.



Die Bauherrschaft / Der Grundeigentümer

Der Planverfasser

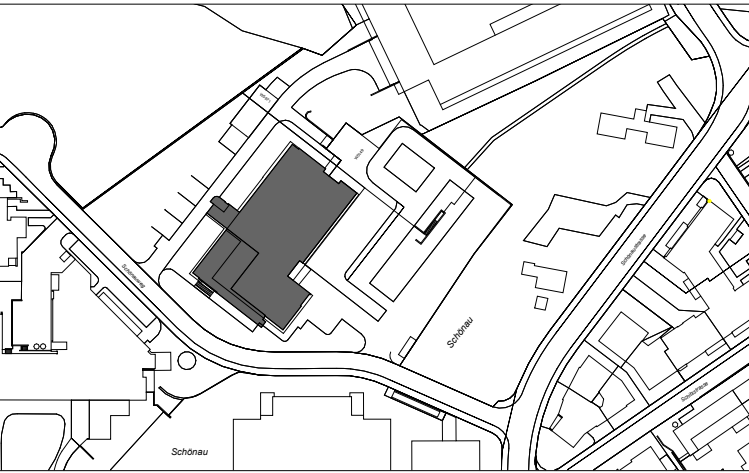



Staatsarchiv Waldau
Schönauweg 4, 9000 St. Gallen

Bauherrschaft
Kanton St. Gallen
Bau- und Umweltdepartement Hochbauamt
Lämmli Brunnenstrasse 54, 9001 St. Gallen
T 058 229 30 17 M info.bud@sg.ch

Gesamtleitung
ARGE GP Richter Tobler GmbH / Perita AG
Architekt*in
Richter Tobler Architekt*innen
Gärtnerstrasse 46, 4057 Basel
T 061 561 72 22 M mail@richtertobler.ch

Baueingabe
Nordwest Fassade 1-100

Datum	18.12.25	Format	979x400	Gezeichnet	lb
Revisionen					

St. Gallen,

Legende:



- Bestand
- Abbruch
- Neu


+/- 0.00 = 648.67 m ü.M.



Die Bauherrschaft / Der Grundeigentümer

Der Planverfasser

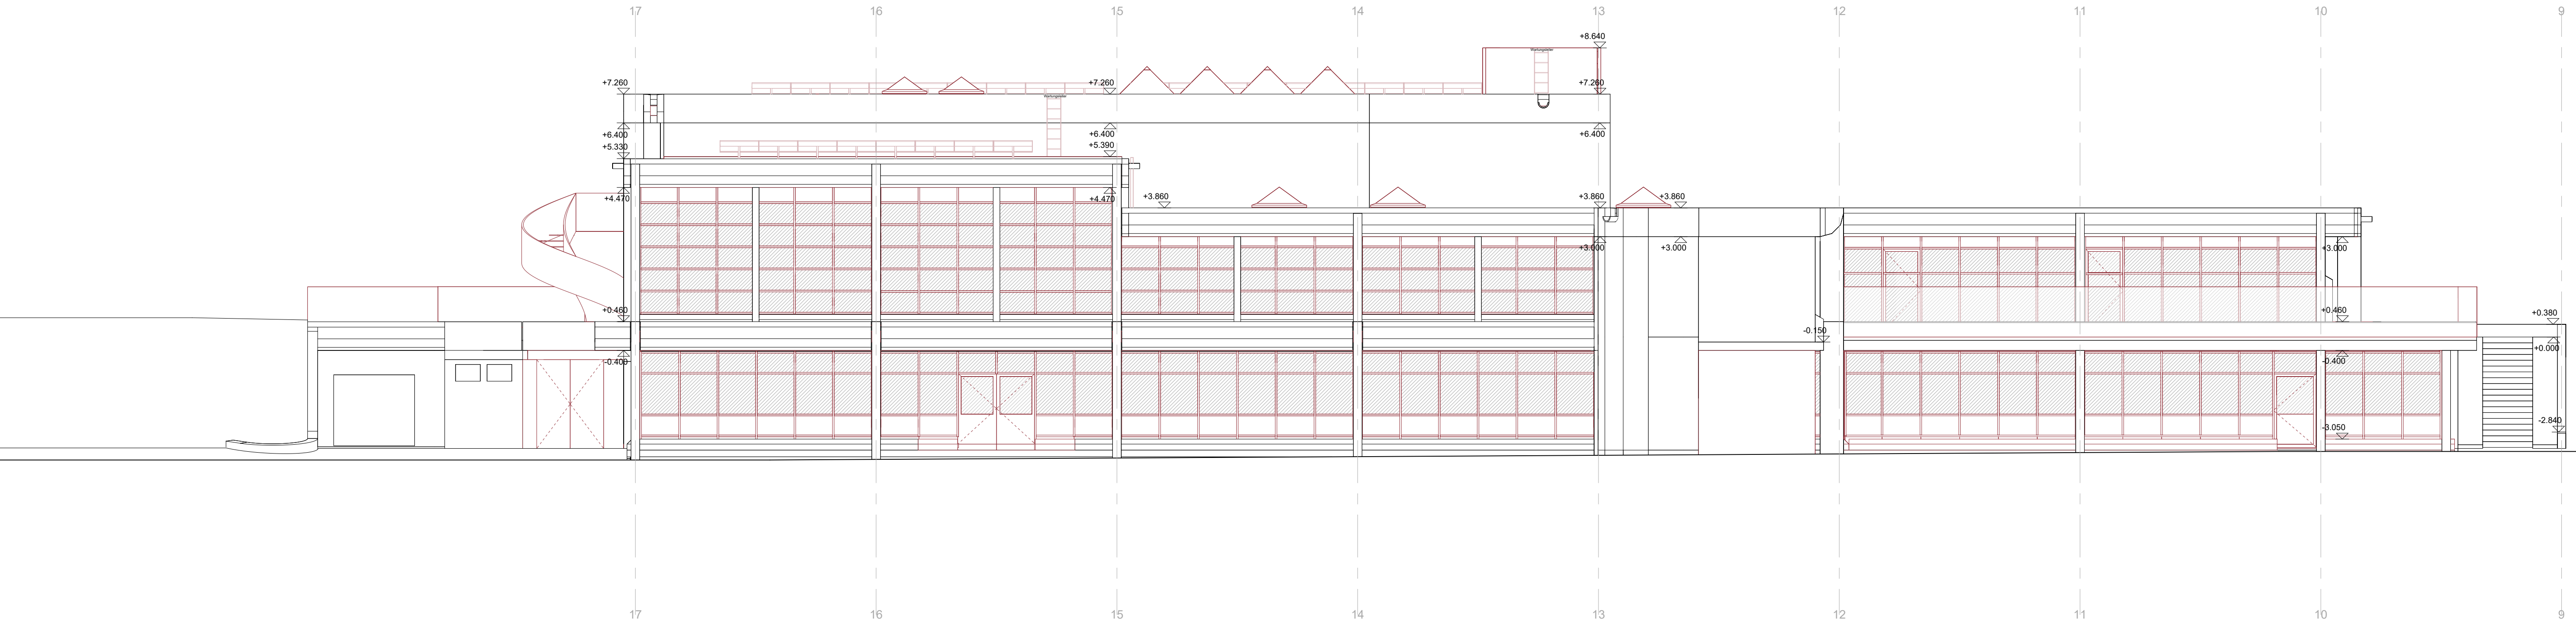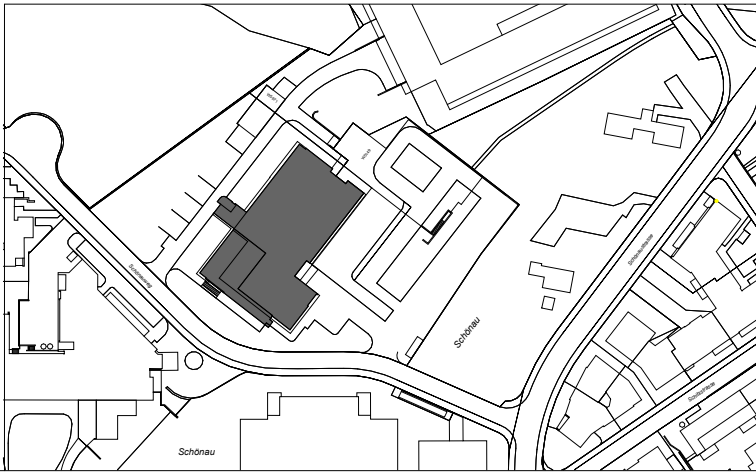

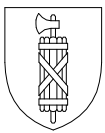

Staatsarchiv Waldau
Schönauweg 4, 9000 St. Gallen

Bauherrschaft
Kanton St. Gallen
Bau- und Umweltsdepartement Hochbauamt
Lämmli Brunnenstrasse 54, 9001 St. Gallen
T 058 229 30 17 M info.bud@sg.ch

Gesamtleitung
ARGE GP Richter Tobler GmbH / Perita AG
Architekt*in
Richter Tobler Architekt*innen
Gärtnersstrasse 46, 4057 Basel
T 061 561 72 22 M mail@richtertobler.ch

Baueingabe
Südost Fassade 1-100

Datum	18.12.25	Format	979x400	Gezeichnet	lb
Revisionen					

St. Gallen,

Legende:



- Bestand
- Abbruch
- Neu


+/- 0.00 = 648.67 m ü.M.



Die Bauherrschaft / Der Grundeigentümer

Der Planverfasser

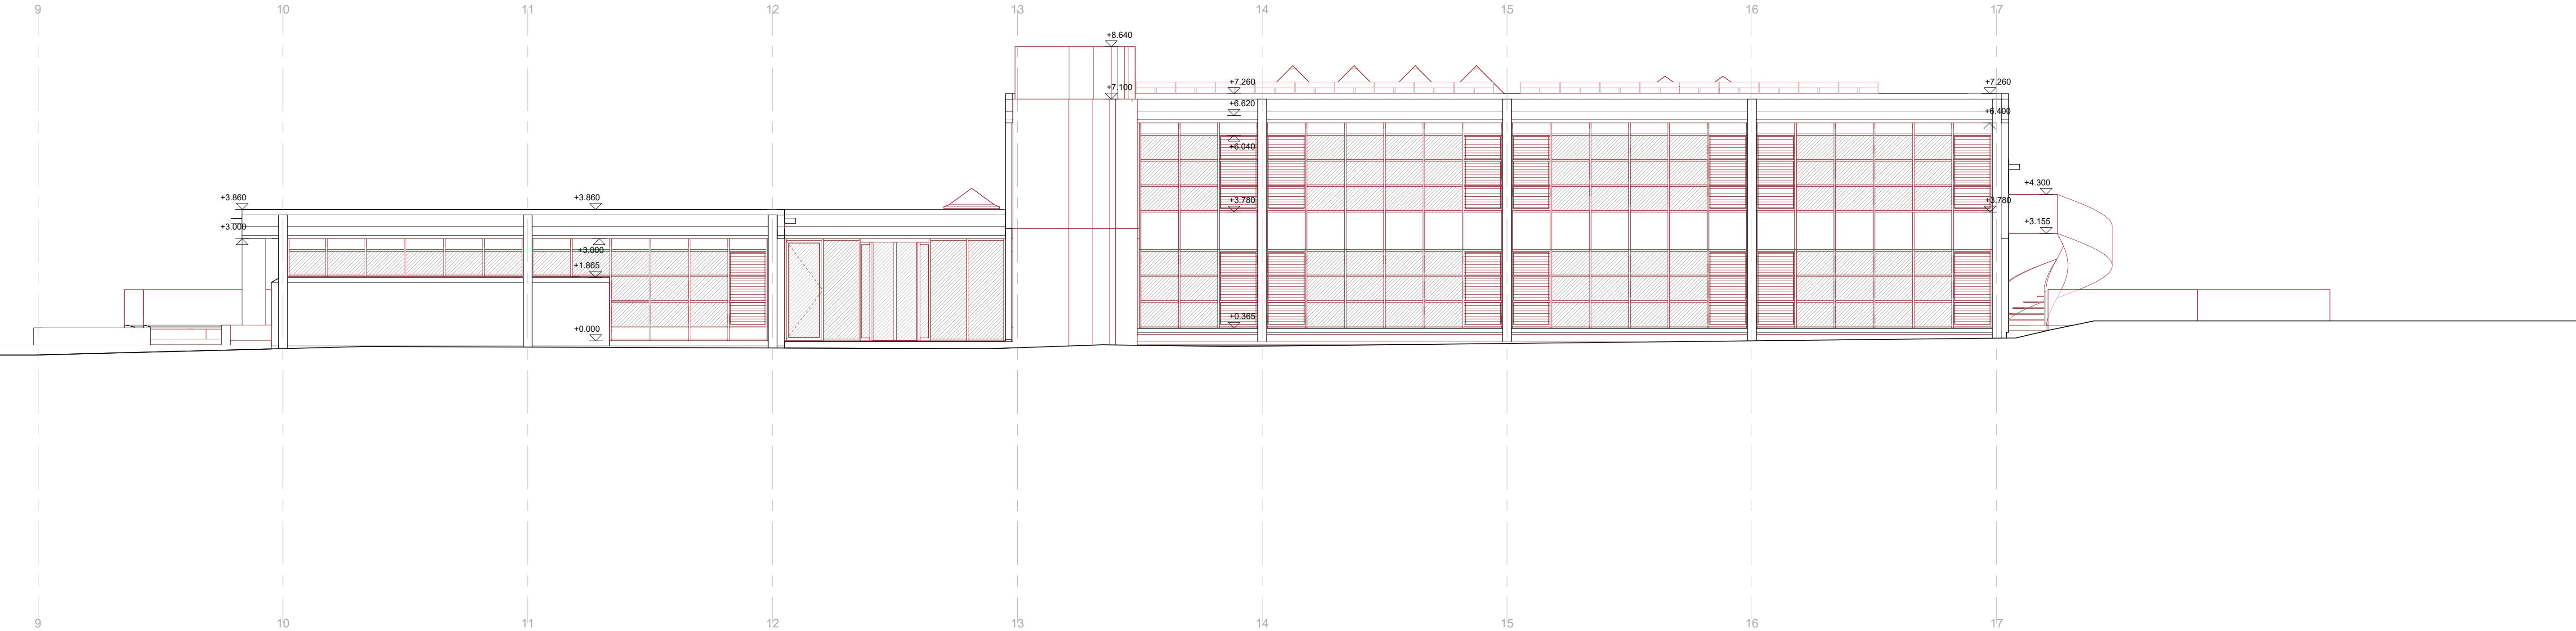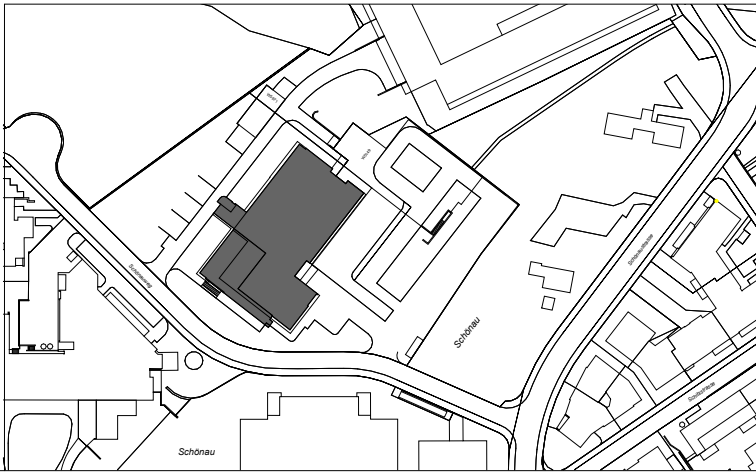

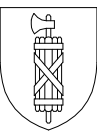

Staatsarchiv Waldau
Schönauweg 4, 9000 St. Gallen

Bauherrschaft
Kanton St. Gallen
Bau- und Umweltdepartement Hochbauamt
Lämmisbrunnenstrasse 54, 9001 St. Gallen
T 058 229 30 17 M info.bud@sg.ch

Gesamtleitung
ARGE GP Richter Tobler GmbH / Perita AG
Architekt*in
Richter Tobler Architekt*innen
Gärtnerstrasse 46, 4057 Basel
T 061 561 72 22 M mail@richtertobler.ch

Baueingabe
Südwest Fassade 1-100

Datum	18.12.25	Format	979x400	Gezeichnet	lb
Revisionen					

St. Gallen,

Legende:

- Bestand
- Abbruch
- Neu

+/- 0.00 = 648.67 m ü.M.



Die Bauherrschaft / Der Grundeigentümer

Der Planverfasser

