

Gesamtleitung
ARGE GP Richter Tobler GmbH / Perita AG
Bauingenieur
Basler & Hofmann AG
Nidfeldstrasse 5, 6010 Kriens
T 041 368 46 46 M info@baslerhofmann.ch

Übersicht Baugrube Archiv - Grundriss 1:100

St. Gallen,


St. Gallen,

$$\pm 0.00 = 648.67 \text{ m ü. M.}$$


Die Bauherrschaft / Der Grundeigentümer

Der Planverfasser


Basler & Hofmann
Basler & Hofmann AG
Nidfeldstrasse 5, CH-6010 Krien
T +41 41 368 46 46

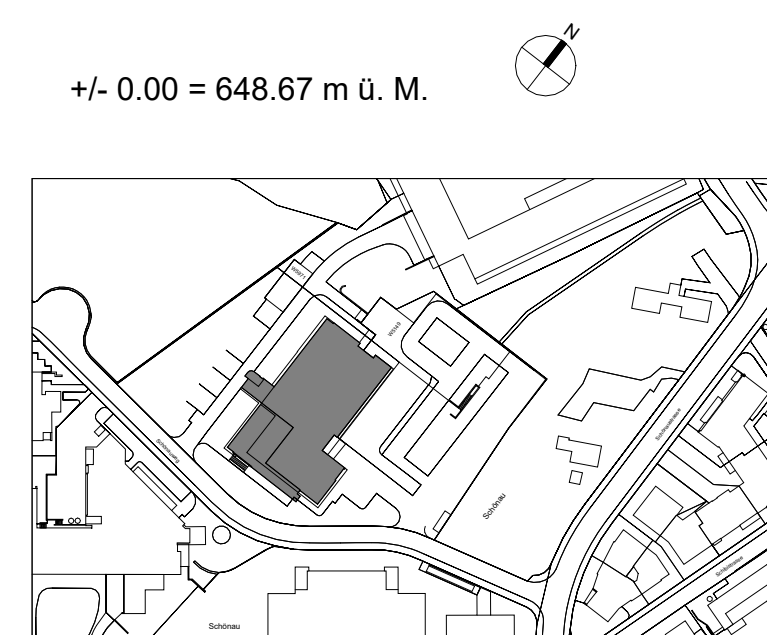

	Spritzbeton		Aufschüttung
	Magerbeton		Bachschutt
	Sickerfähiges Material		Moräne
	Freie Böschung		Molassefels
	Berme		Kernbohrungen
	Neubau Staatsarchiv Magazin		Extrapolierte Kernbohrungen

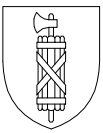

Schnitt 001-001 1:100

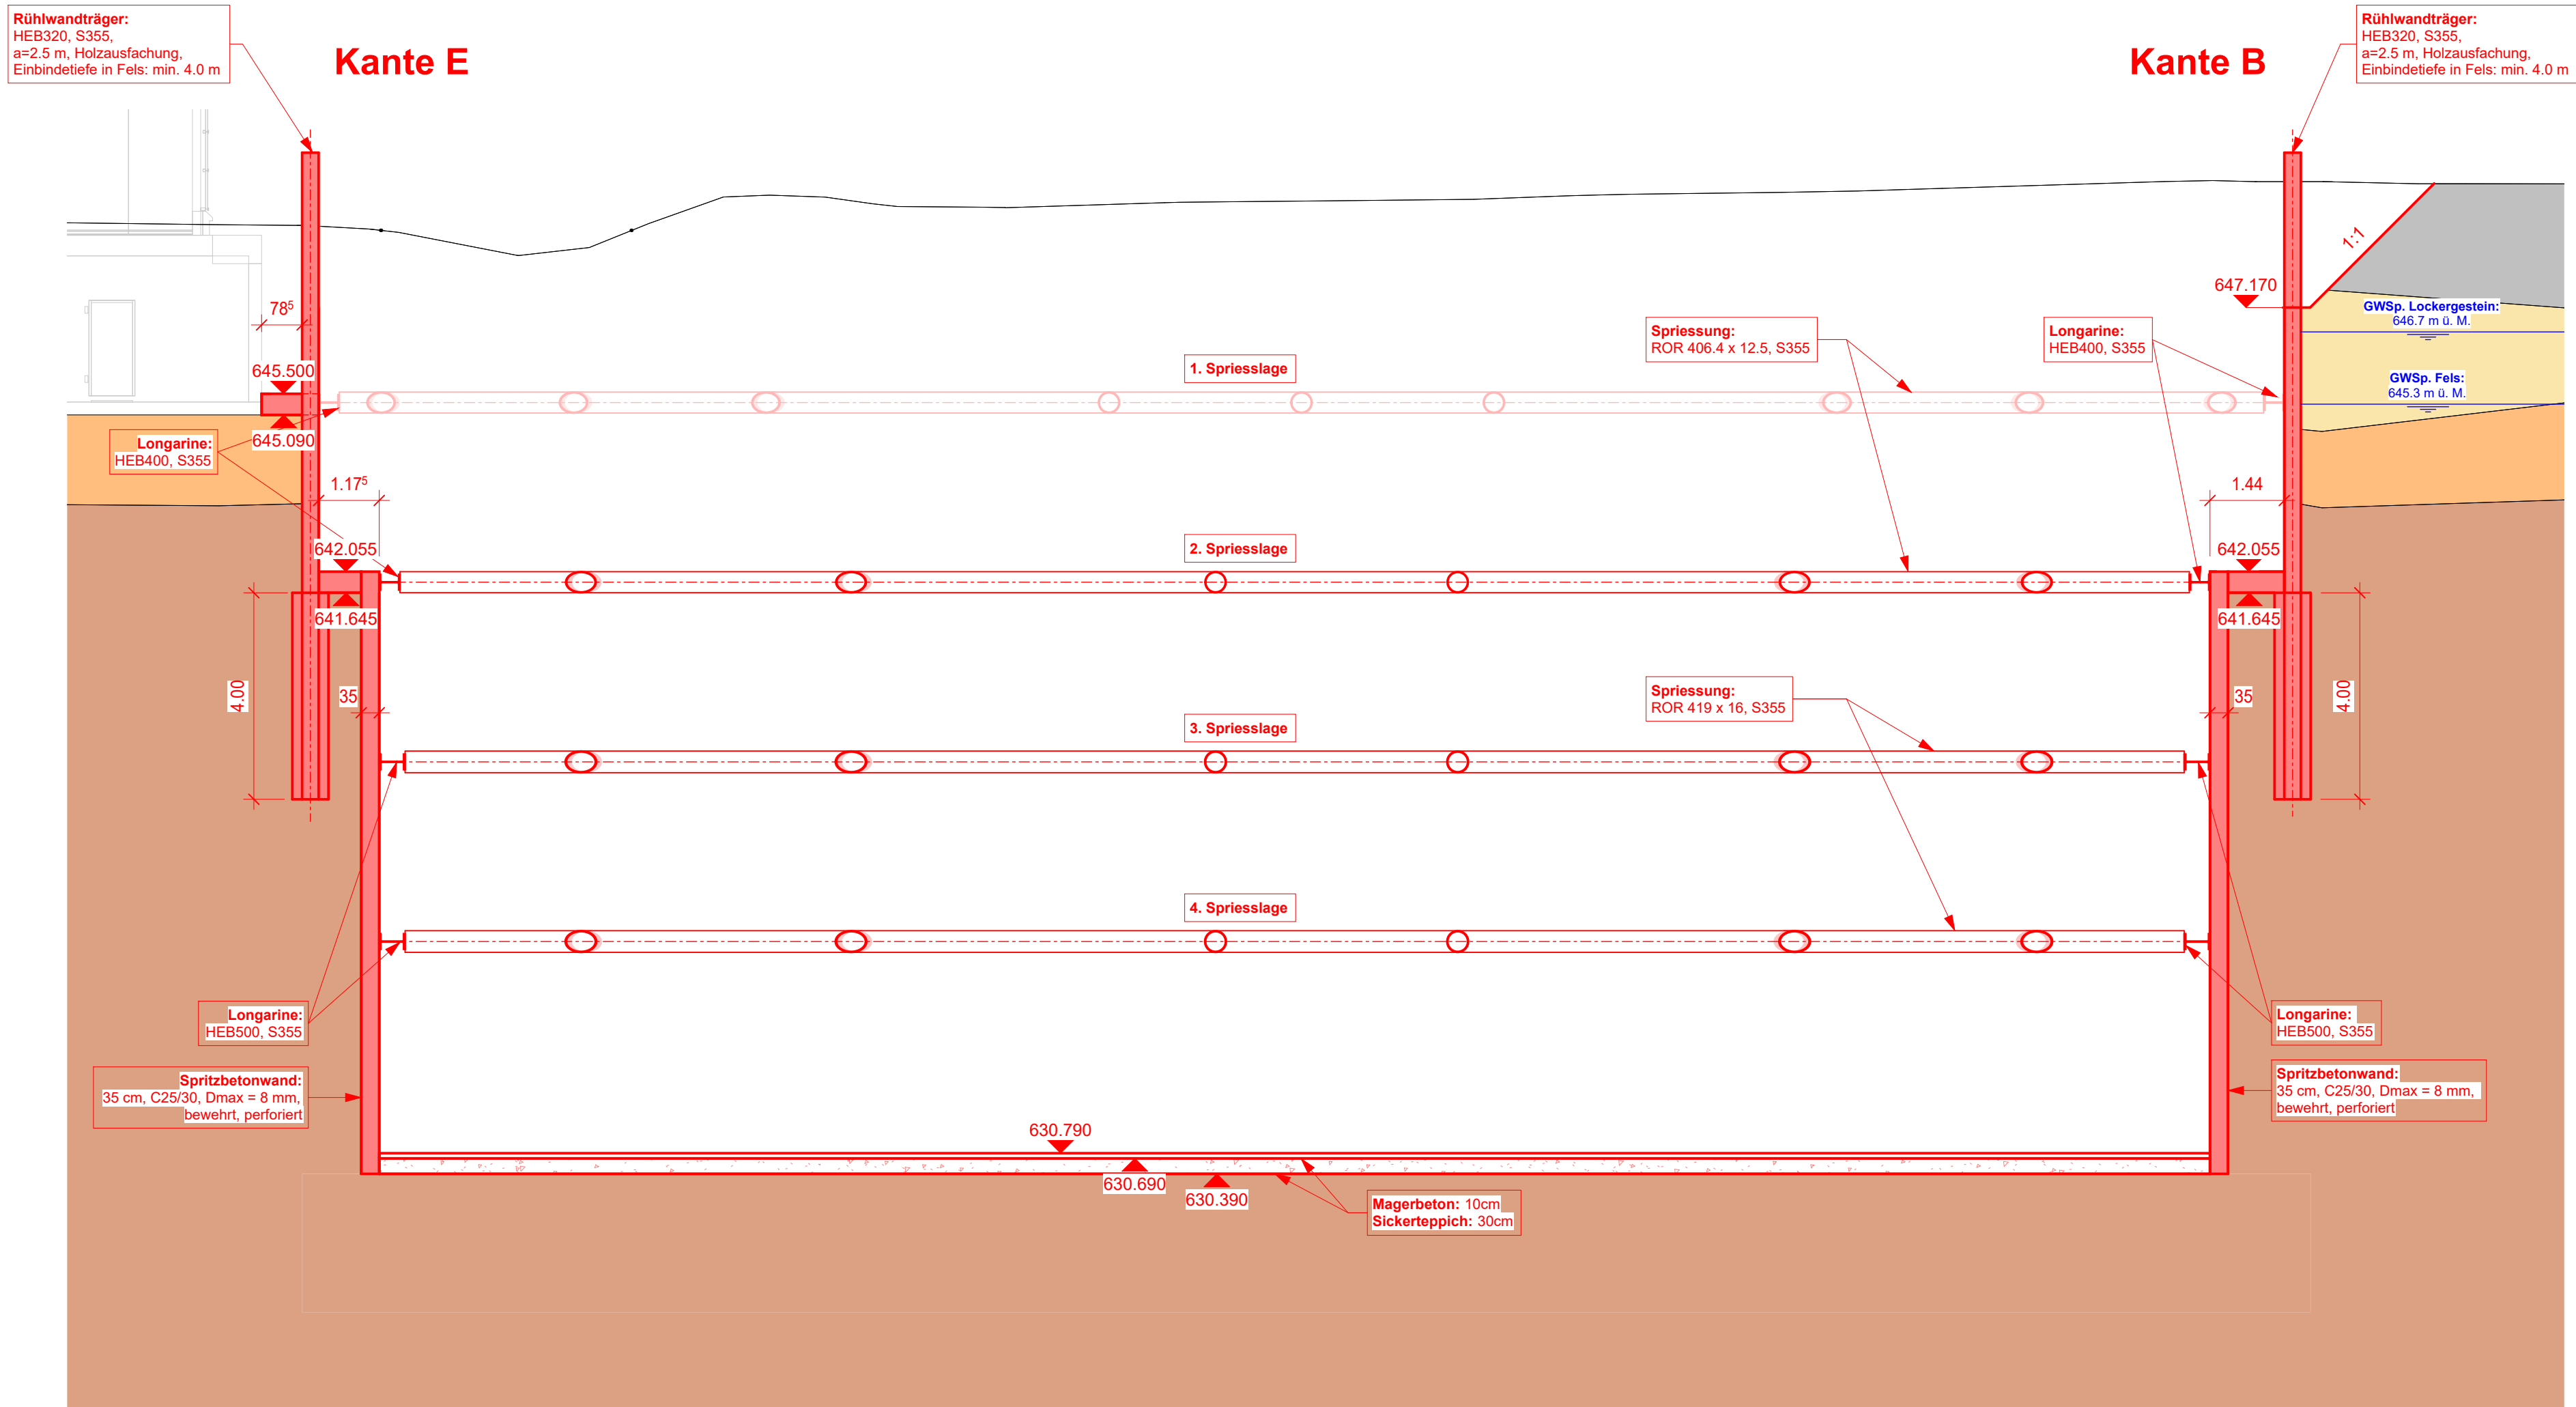

Staatsarchiv Waldau
Schönauweg 4, 9000 St. Gallen

Bauherrschaft
Kanton St. Gallen
Bau- und Umweltdepartement Hochbauamt
Lämmli Brunnenstrasse 54, 9001 St. Gallen
T 058 229 30 17 M info.bud@sg.ch

Gesamtleitung
ARGE GP Richter Tobler GmbH / Perita AG
Bauingenieur
Basler & Hofmann AG
Nidfeldstrasse 5, 6010 Kriens
T 041 368 46 46 M info@baslerhofmann.ch

Baueingabe
Übersicht Baugrube Archiv - Schnitt 1:100

Datum	18.12.25	Format	40 x 84	Gezeichnet	LMU
Revisionen					


St. Gallen,

+/- 0.00 = 648.67 m ü. M.

Die Bauherrschaft / Der Grundeigentümer

Der Planverfasser

Basler & Hofmann
Basler & Hofmann AG
Nidfeldstrasse 5, 6010 Kriens
T +41 41 368 46 46

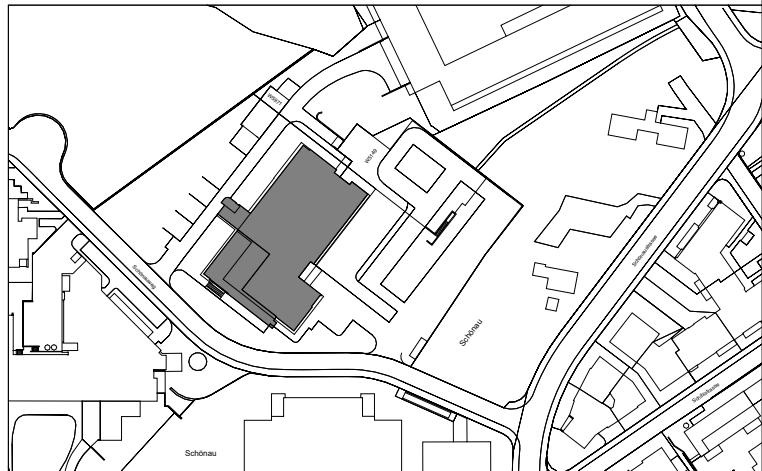

Legende Aushub:

	Spritzbeton		Aufschüttung
	Magerbeton		Bachschutt
	Sickerfähiges Material		Moräne
	Freie Böschung		Molassefels
	Berme		Kernbohrungen
	Neubau Staatsarchiv Magazin		Extrapolierte Kernbohrungen
	Bestand		