


GRUNDRISS EG

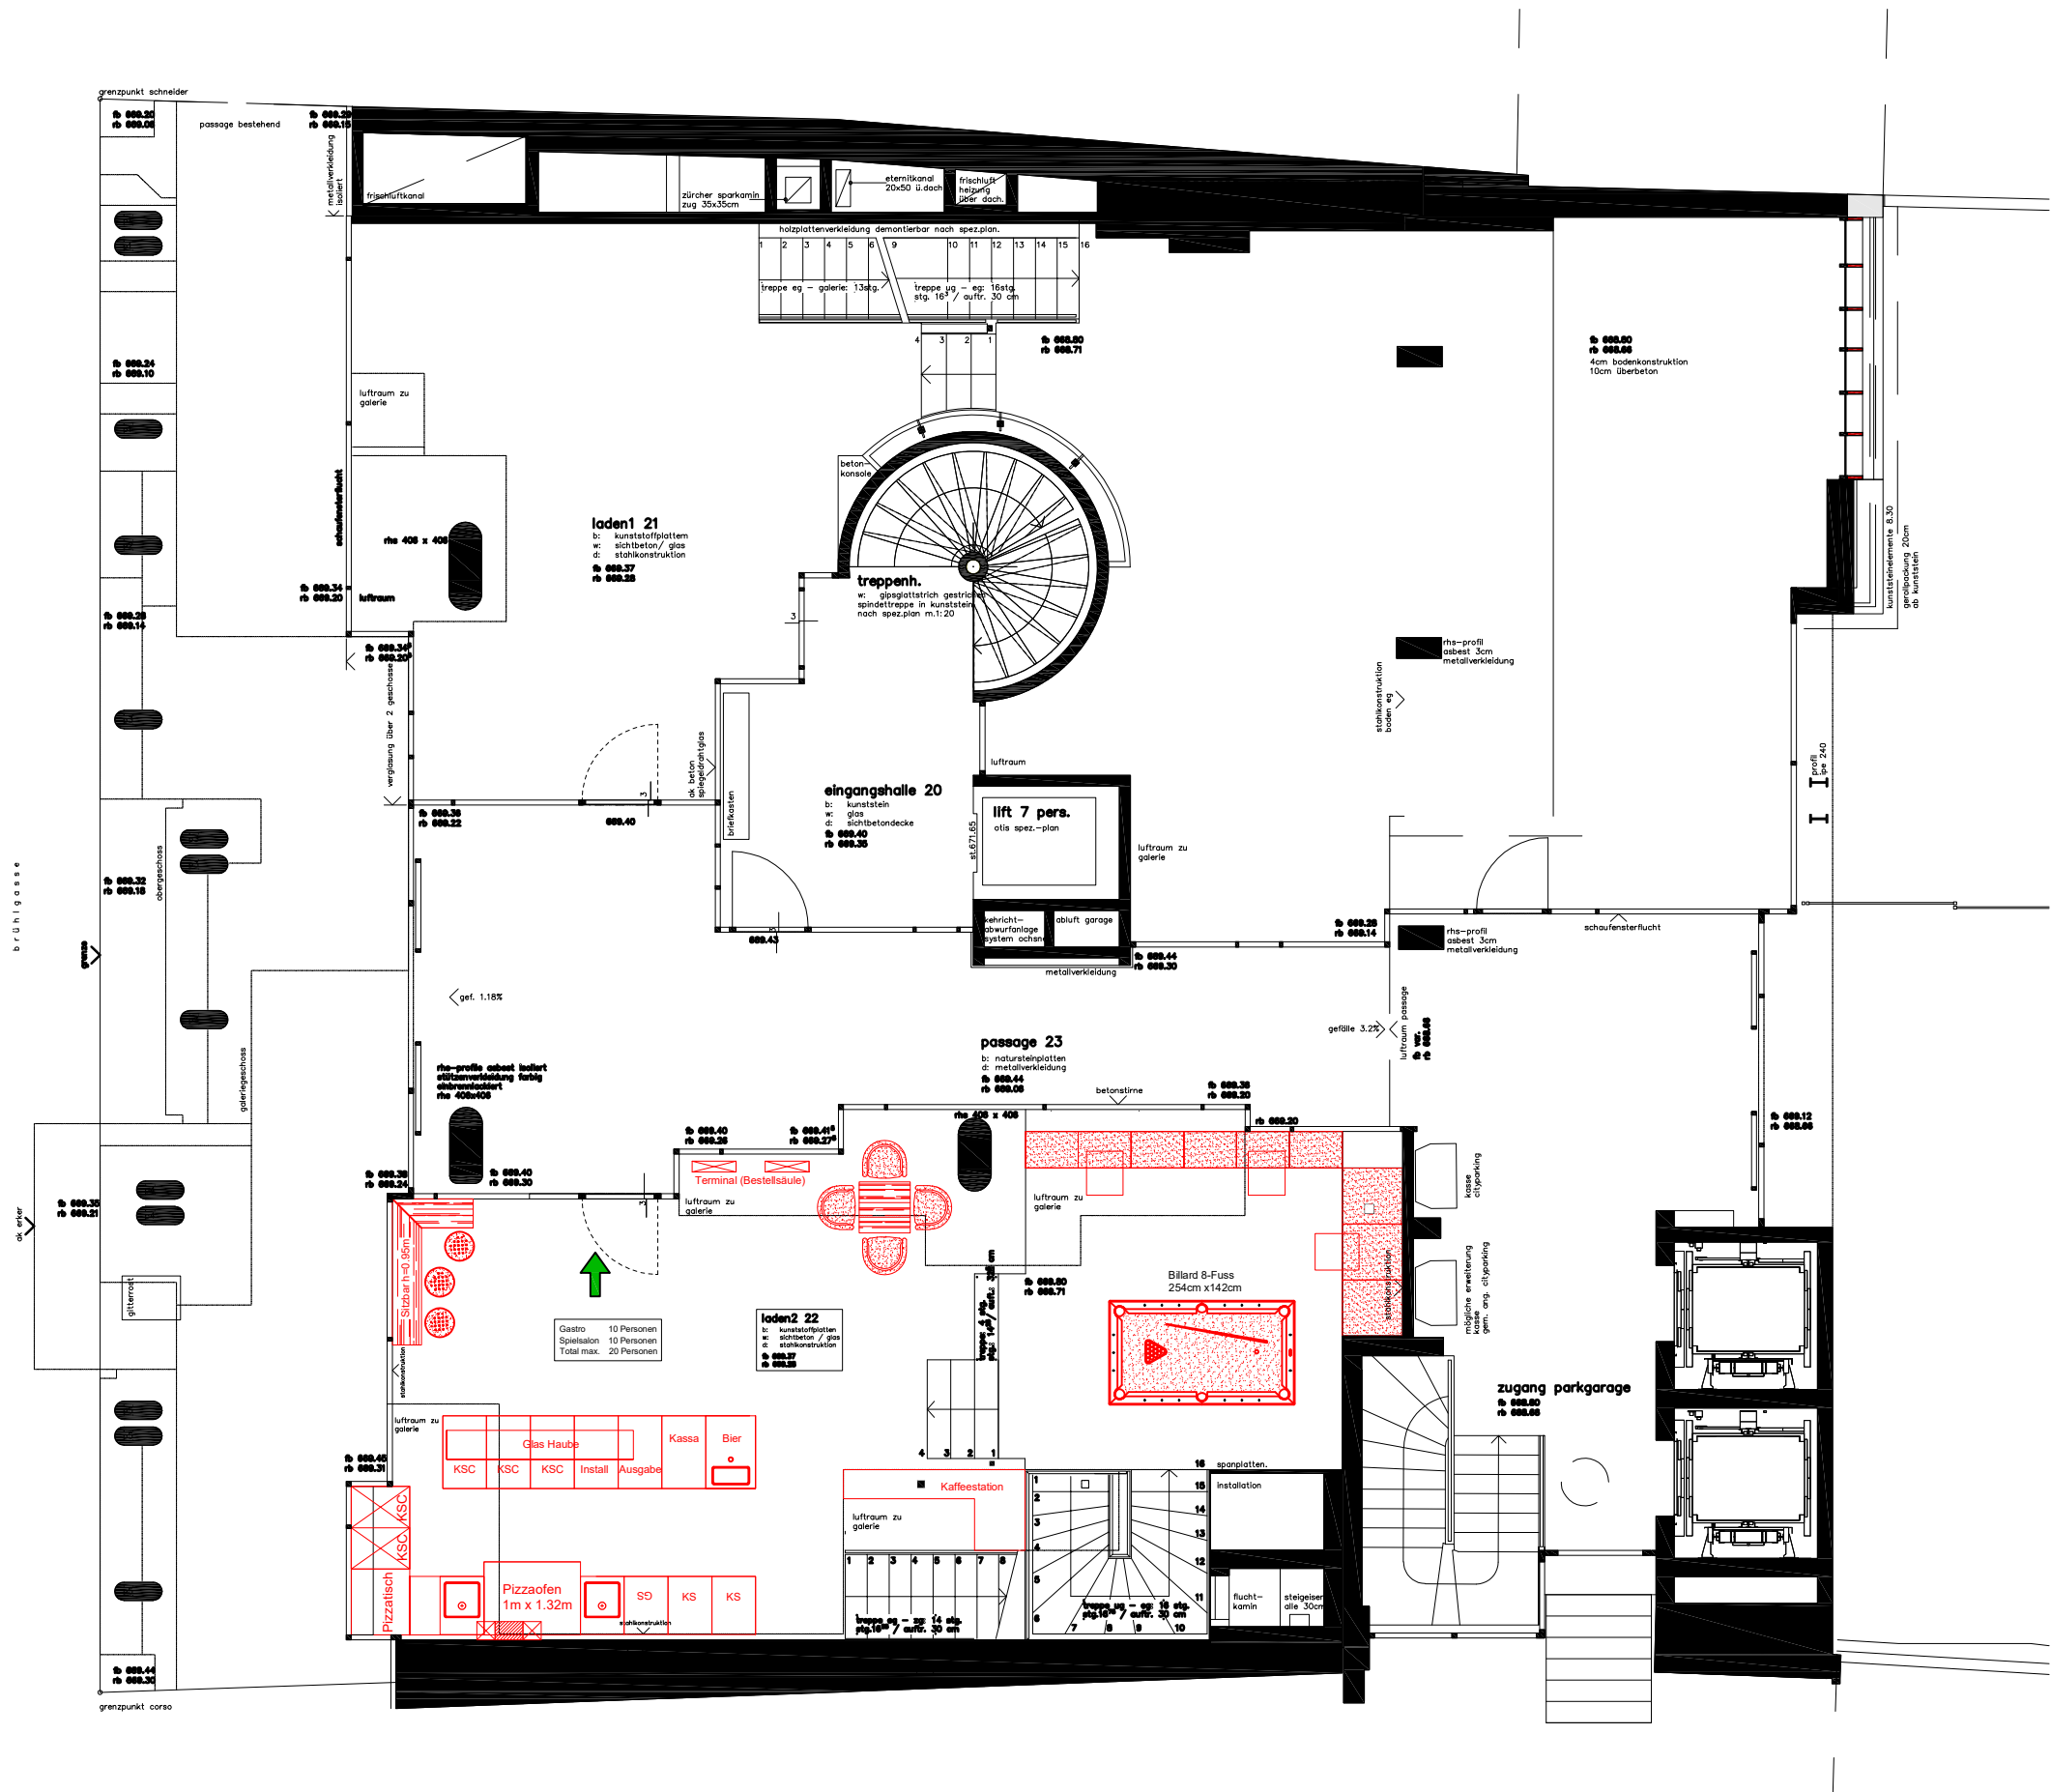

- LEGENDE:
- BESTAND
 - ABBRUCH
 - NEU

Unterschriften
Datum 02.02.2026

Grundeigentümer:

City Parking St. Gallen AG

Eigentümer:

PACA AG, 9424 Rheineck, Philipp Looser


Bauherrschaft Mieterausbau:

Living Element Partners AG, Maurizio Montelese

Architektur:

Building and Behaviour GmbH, Veit Rausch

GRUNDRISS UG
IV-WC

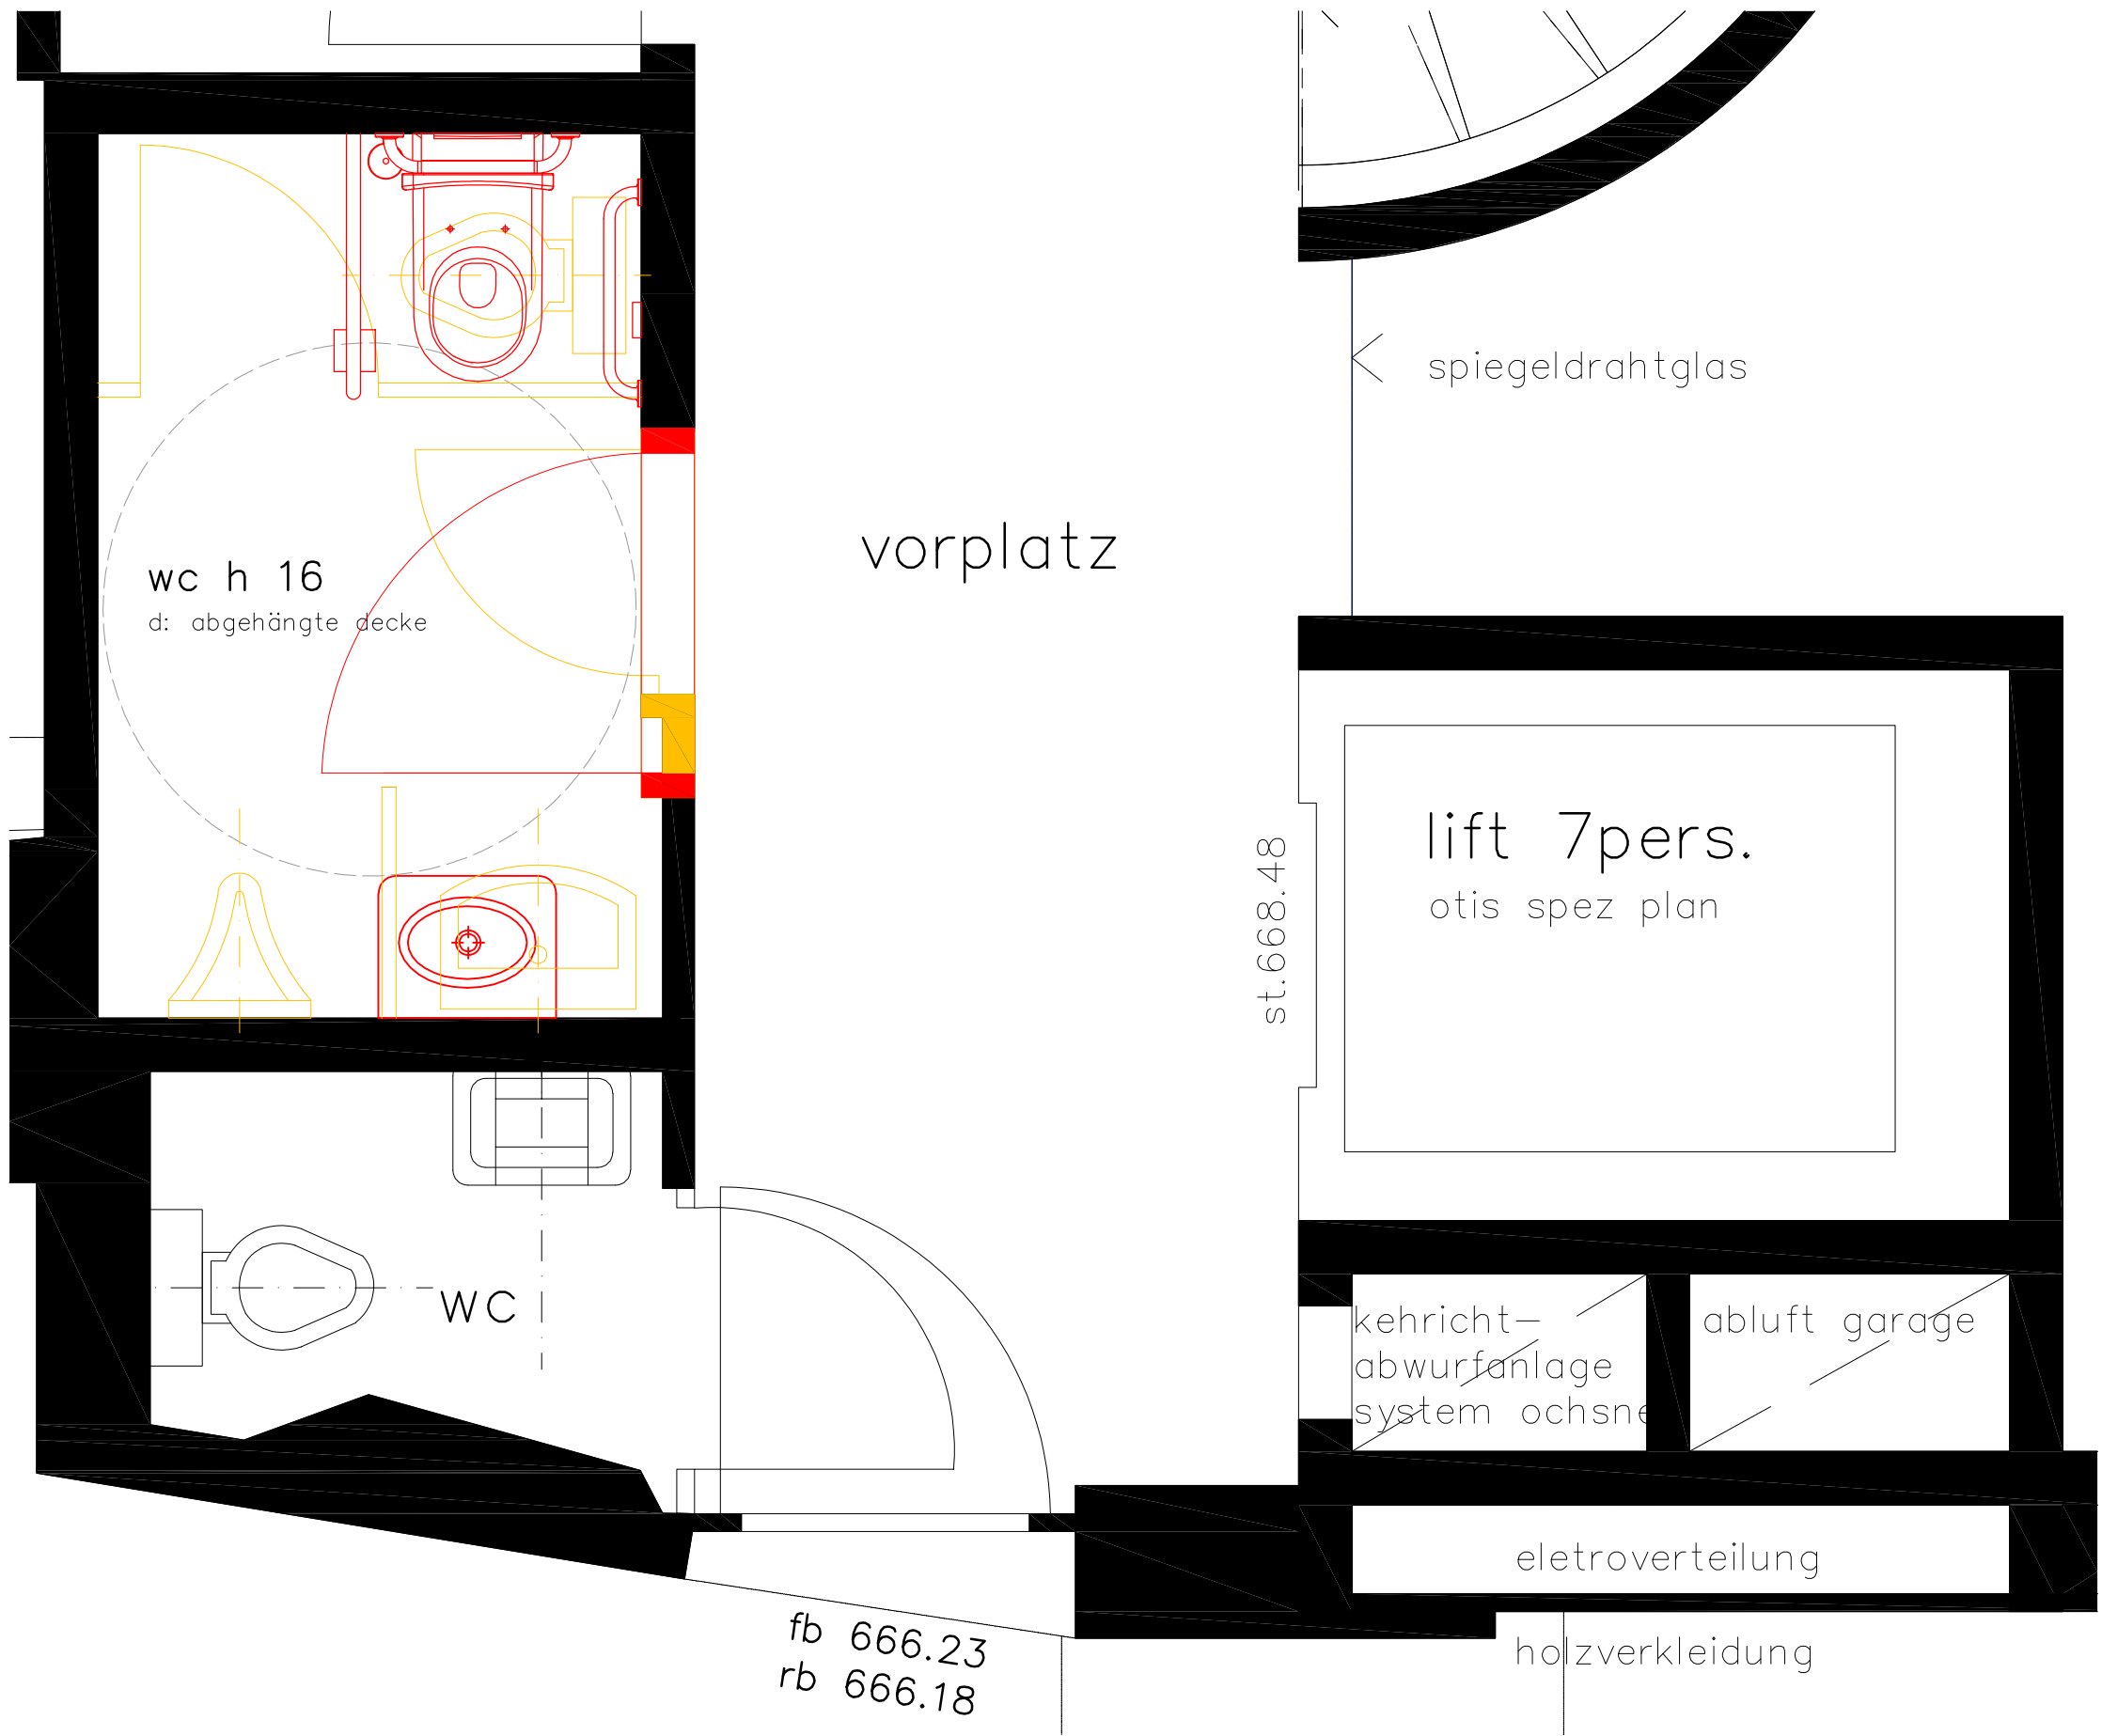

LEGENDE:

- BESTAND
- ABBRUCH
- NEU

Unterschriften
Datum 02.02.2026

Grundeigentümer:

City Parking St. Gallen AG

Eigentümer:

PACA AG, 9424 Rheineck, Philipp Looser


Bauherrschaft Mieterausbau:

Living Element Partners AG, Maurizio Montellese

Architektur:

Building and Behaviour GmbH, Veit Rausch

GRUNDRISS OG

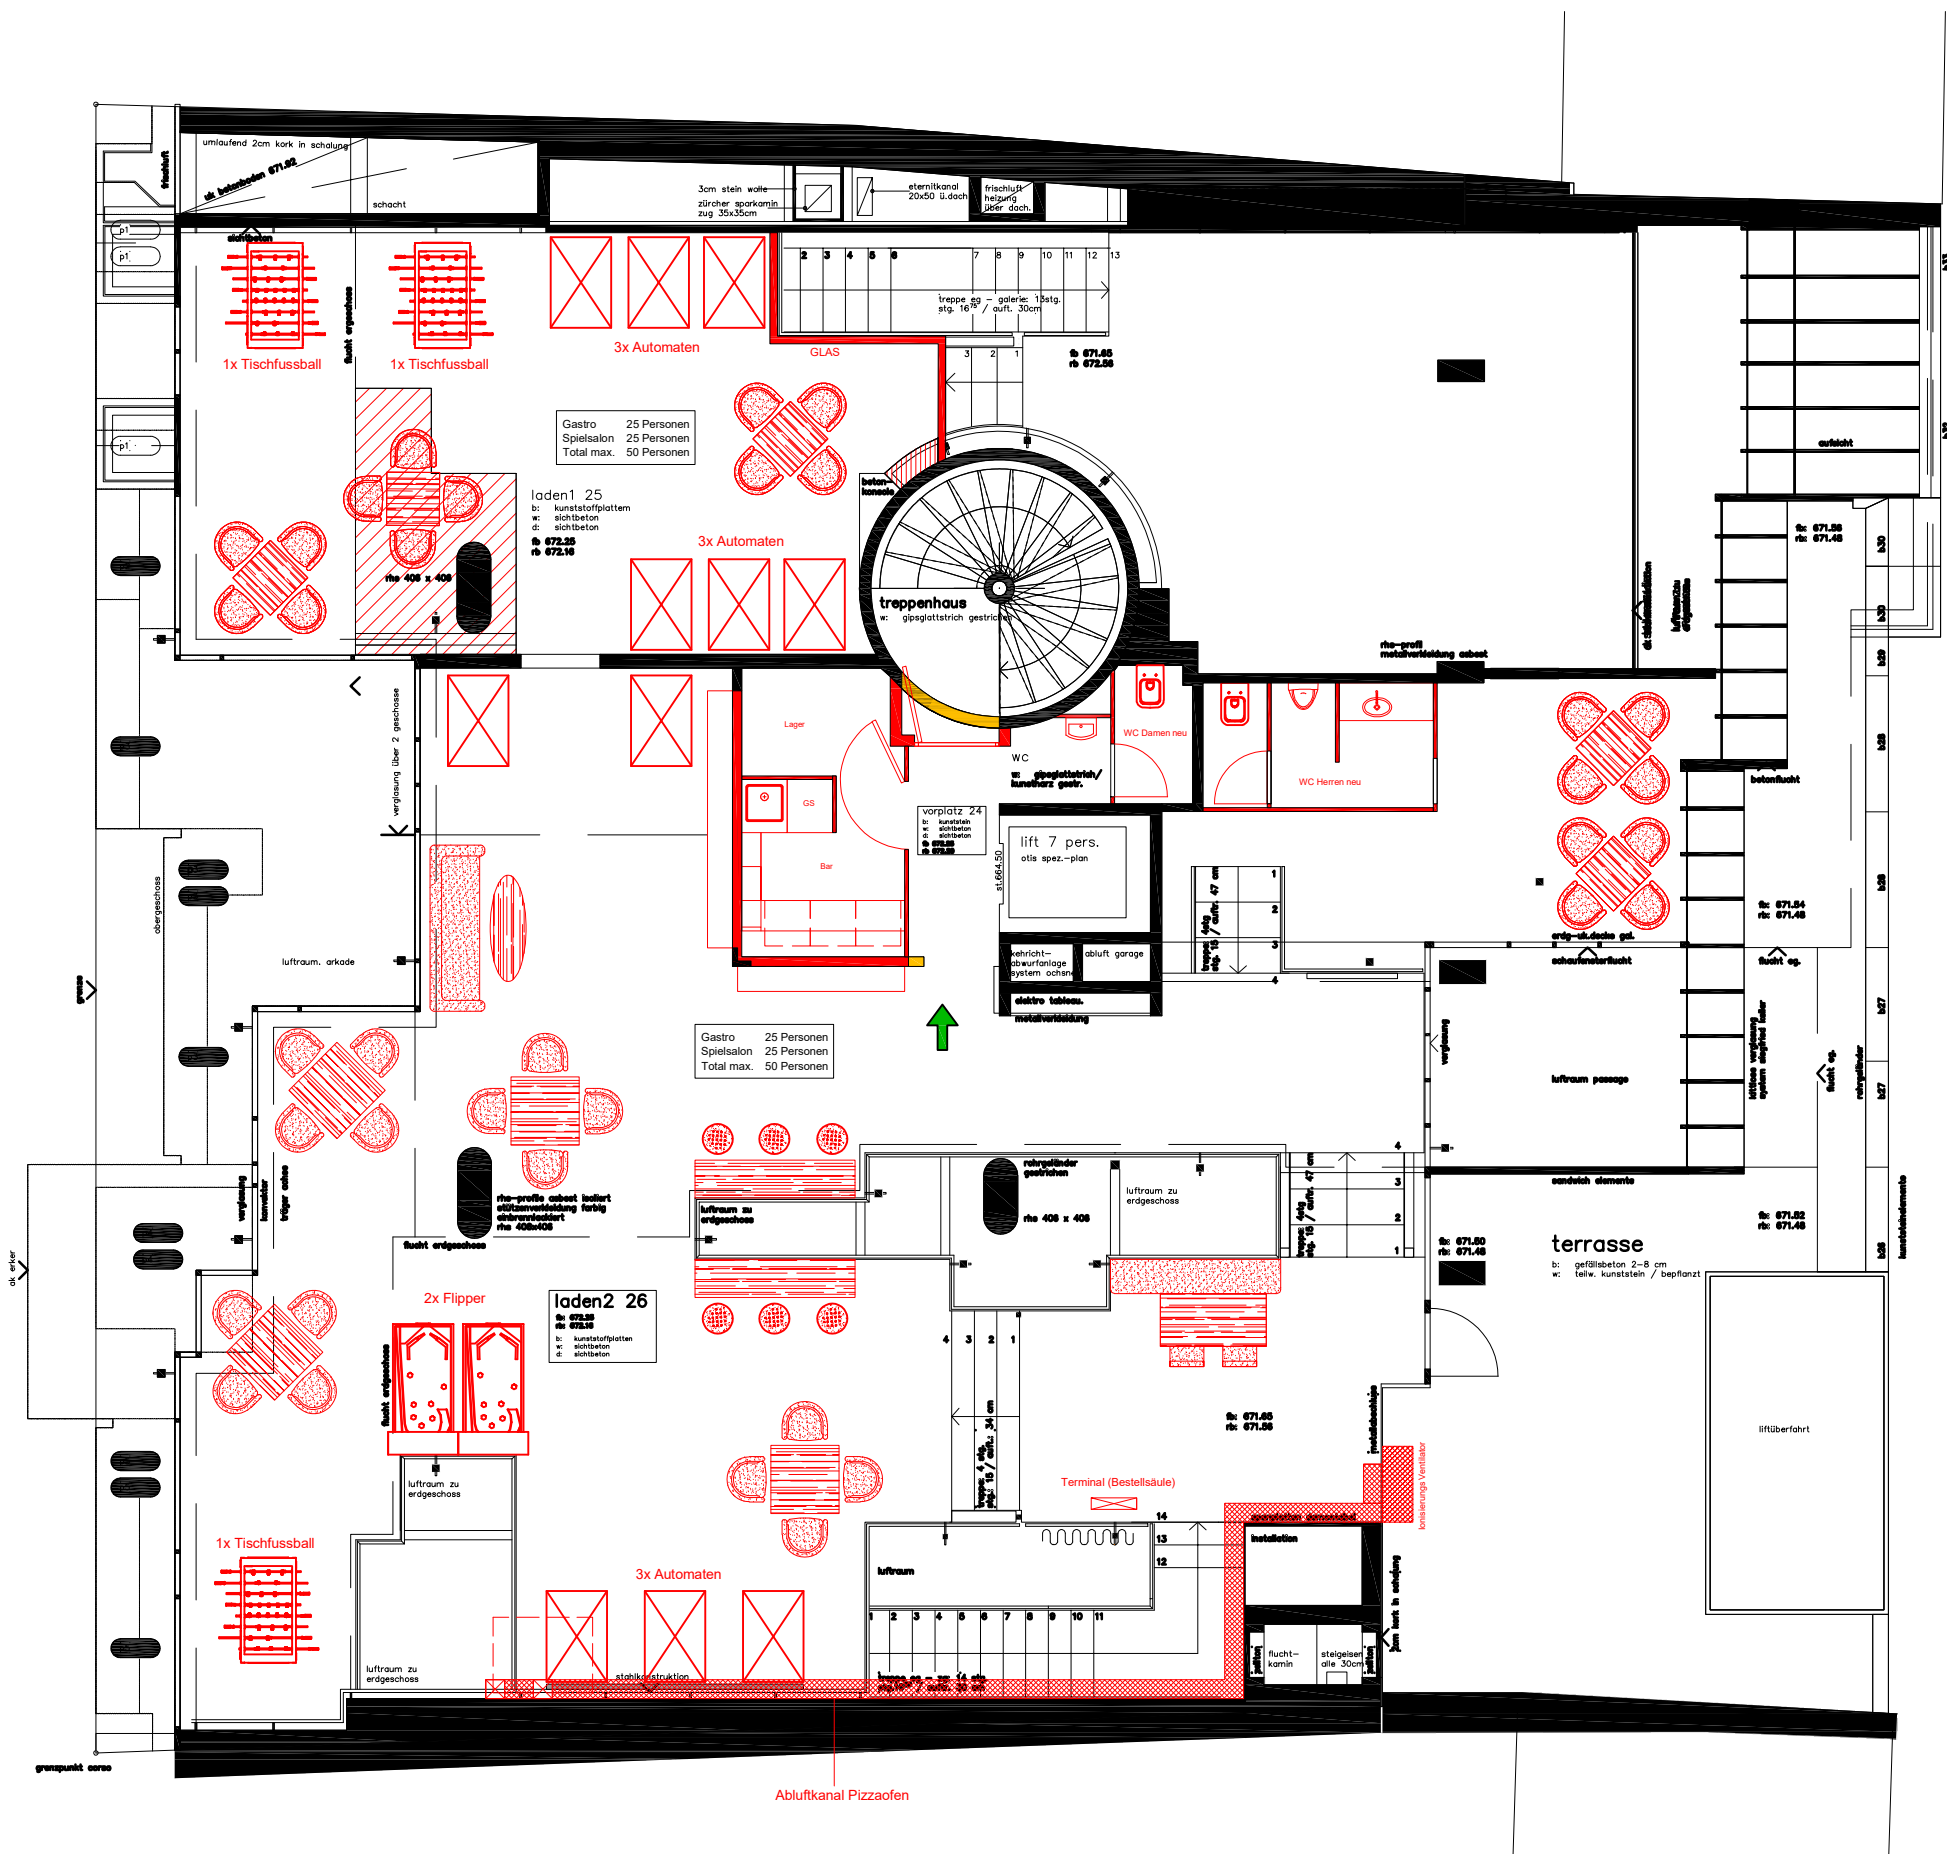

- LEGENDE:
- BESTAND
 - ABBRUCH
 - NEU
 - Bodenplatte EI60

Unterschriften
Datum 02.02.2026

Grundeigentümer:

City Parking St. Gallen AG

Eigentümer:

PACA AG, 9424 Rheineck, Philipp Looser

Bauherrschaft Mieterausbau:

Living Element Partners AG, Maurizio Montellese

Architektur:

Building and Behaviour GmbH, Veit Rausch

GRUNDRISS UG



LEGENDE:

	BESTAND
	ABBRUCH
	NEU

Unterschriften
Datum 02.02.2026

Grundeigentümer:

City Parking St. Gallen AG

Eigentümer:

PACA AG, 9424 Rheineck, Philipp Looser

Bauherrschaft Mieterausbau:

Living Element Partners AG, Maurizio Montellese

Architektur:

Building and Behaviour GmbH, Veit Rausch

Bauherrschaft: Living Element Partners AG, Brühlgasse 25, 9000 St. Gallen

Objektadresse: Burggraben 16, 9000 St. Gallen
Grundriss Mst.1:100 A3 19.11.25/02.02.26 TM