



Projekt	St. Gallen SG — Montenweidli St.Gallen			
Phase	Baugesuch			
Plan-Nr. / Index	Planname			Maßstab
32.7.1	Gabäudevolumen GV			
Projektnummer	Plangröße	Erstellungsdatum	Gezeichnet	Revisionsdatum
MRZ.2509.SGA	105/60	24.11.2025	drt	05.11.2025
Bauherrschaft / Grundeigentümer		Architekt		
KIMO Immobilien + Projektentwicklung		AKKURAT AG Heiligkreuzstrasse 5 9008 St. Gallen T. +41 71 274 24 27 E. info@akkurat.ch		

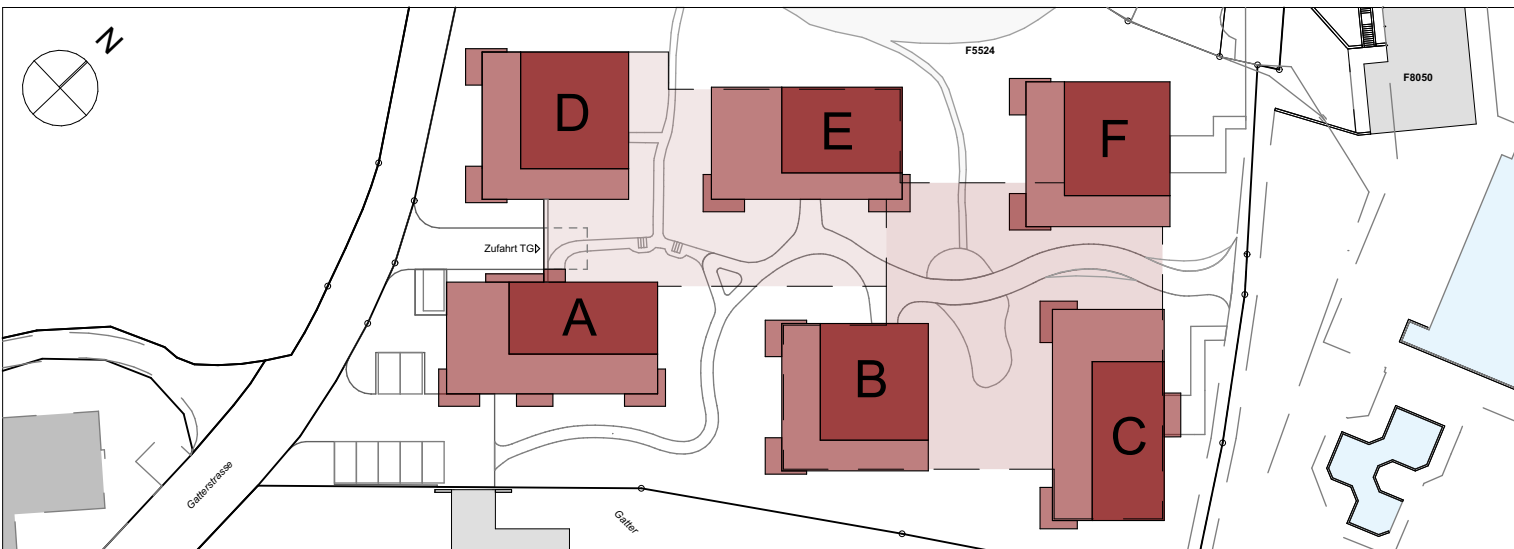

Unterschriften	
Bauherrschaft/Grundeigentümer St.Gallen, 24.11.2025 Ort, Datum	KIMO AG, Rechenstrasse 8 , 9000 St.Gallen
Architekt St.Gallen, 24.11.2025 Ort, Datum	AKKURAT AG, Heiligkreuzstrasse 5, 9008 St.Gallen
Behördenvermerke:	


5 Gebäudevolumen GV				
Name	Nr.	GF	Höhe	Netto-Volumen
Kalt				
A / -1 Ebene	256.61	3.65		936.7
B / 0 Ebene	183.61	3.85		670.0
B / 1 Ebene	140.81	2.85		401.5
C / 0 Ebene	56.31	4.80		270.4
C / 1 Ebene	133.61	2.85		380.9
D / -1 Ebene	28.81	3.10		83.3
D / -1 Ebene	119.51	3.25		388.6
E / 0 Ebene	182.6	3.25		593.5
E / -1 Ebene	153.51	4.00		614.1
F / 0 Ebene	19.31	3.85		70.6
F / 0 Ebene	23.3	3.841		89.7
F / 0 Ebene	41.2	4.94		203.4
F / 0 Ebene	50.9	4.95		251.9
TG / 0 Ebene	959.7	3.25		3119.0
TG / 0 Ebene	239.3	1.381		331.4
TG / 0 Ebene	239.3	3.411		817.1
TG / 0 Ebene	239.3	4.80		1148.5
TG / -1 Ebene	35.81	0.80		28.7
TG / -1 Ebene	898.7	3.10		2785.7
TG / -1 Ebene	35.81	3.70		132.7
TG / -1 Ebene	114.61	0.95		108.9
TG / -1 Ebene	114.61	4.05		464.2
		4265.61 m²	13983.6 m³	
Warm				
A / 0 Ebene	311.3	2.85		887.2
A / 1 Ebene	310.4	3.05		946.7
A / 2 Ebene	156.5	2.95		461.7
A / -1 Ebene	44.0	3.65		160.6
B / 0 Ebene	5.31	1.50		8.0
B / 0 Ebene	39.2	3.65		143.1
B / 1 Ebene	148.01	2.85		421.9
B / 2 Ebene	291.2	2.85		829.9
B / 3 Ebene	291.2	3.05		888.2
B / 4 Ebene	184.11	3.00		562.4
C / 0 Ebene	4.91	1.50		7.4
C / 0 Ebene	39.7	4.80		190.5
C / 1 Ebene	195.9	2.85		558.3
C / 2 Ebene	320.21	2.85		912.7
C / 3 Ebene	320.21	3.05		976.8
C / 4 Ebene	140.81	3.00		422.8
D / 0 Ebene	287.01	2.85		818.0
D / 1 Ebene	291.0	3.05		887.5
D / 2 Ebene	184.0	3.00		562.0
D / -1 Ebene	10.7	1.50		16.0
D / -1 Ebene	185.11	3.25		601.7
E / -1 Ebene	30.51	4.00		122.1
E / 0 Ebene	111.3	3.25		361.7
E / 1 Ebene	276.5	2.85		788.3
E / 2 Ebene	296.5	3.05		873.8
E / 3 Ebene	148.1	3.00		444.3
E / -1 Ebene	5.31	1.50		8.0
F / 0 Ebene	4.91	1.50		7.4
F / 0 Ebene	17.01	3.841		65.6
F / 0 Ebene	19.4	3.991		76.8
F / 0 Ebene	19.41	4.95		96.3
F / 0 Ebene	80.31	3.65		293.2

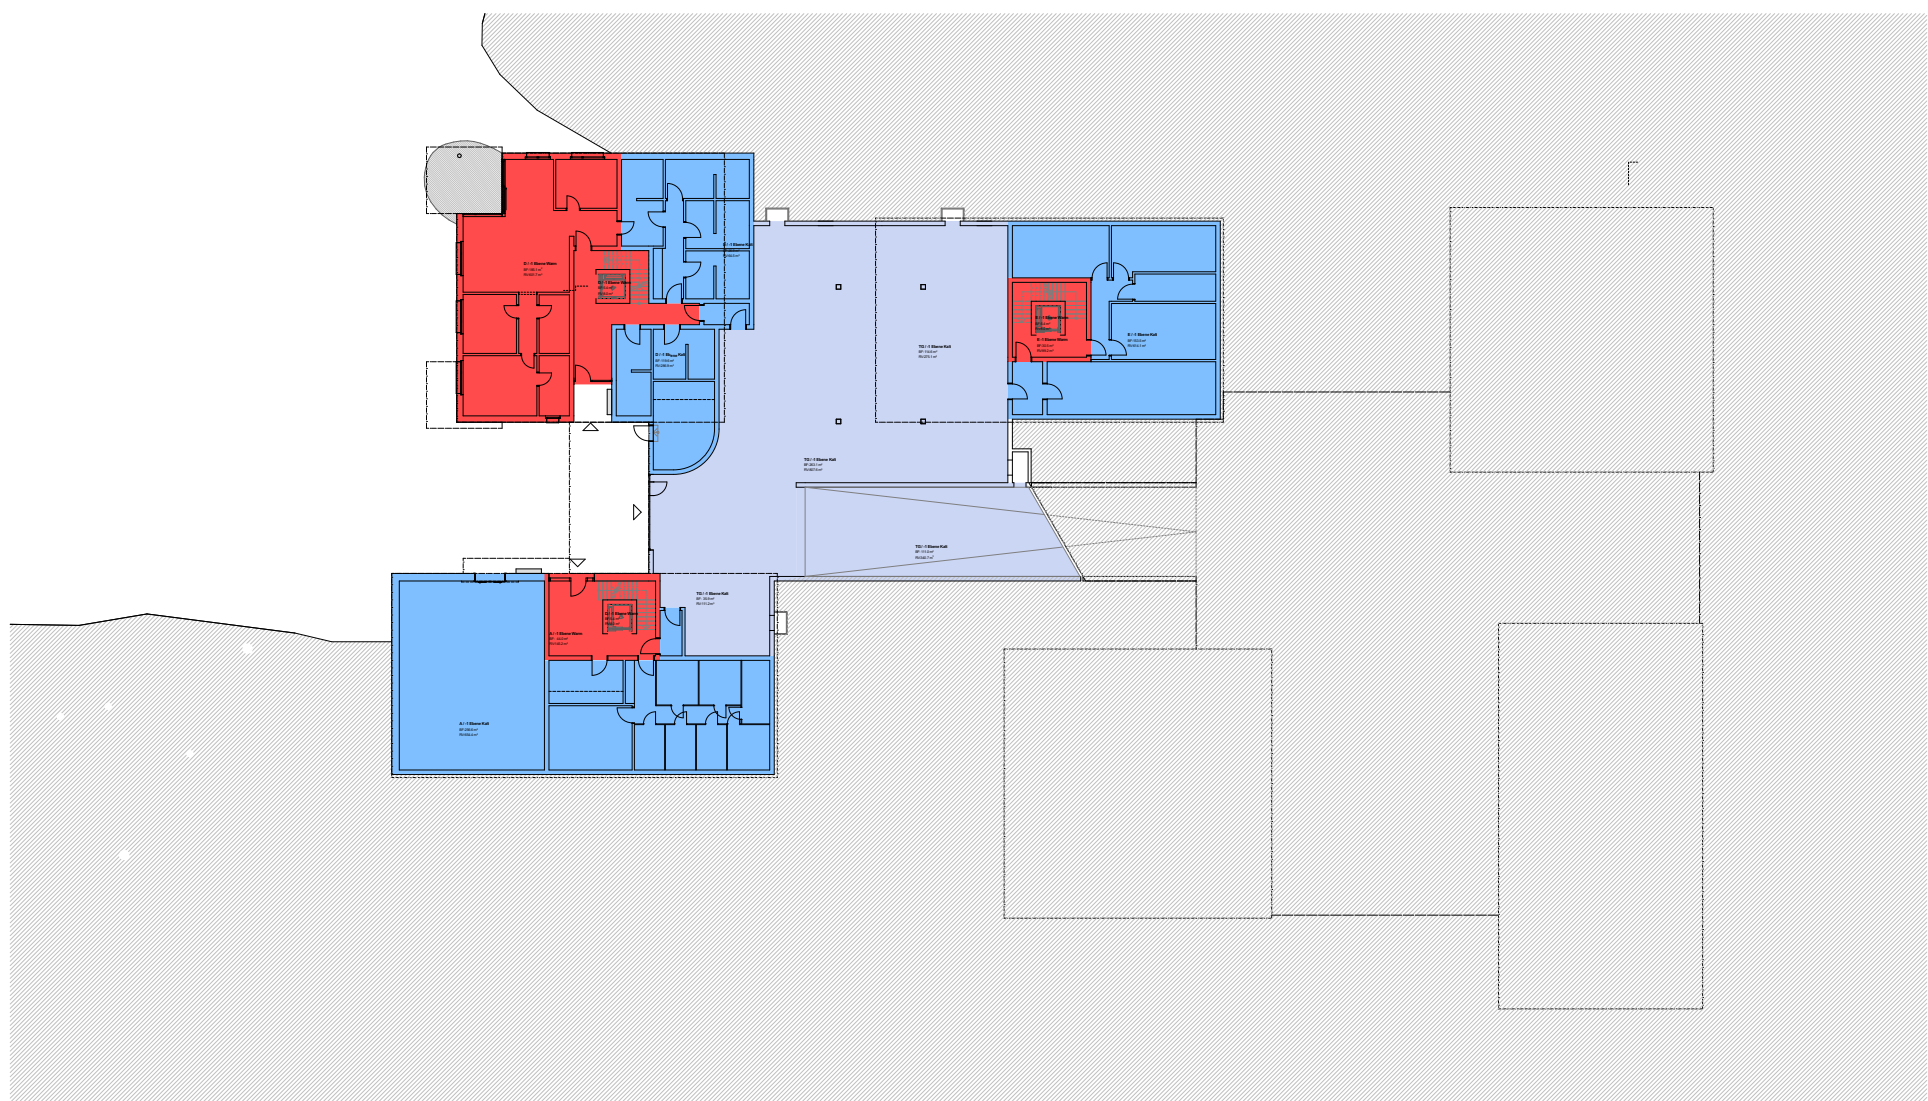


Ebene -1 / GF



Ebene 2 / GF

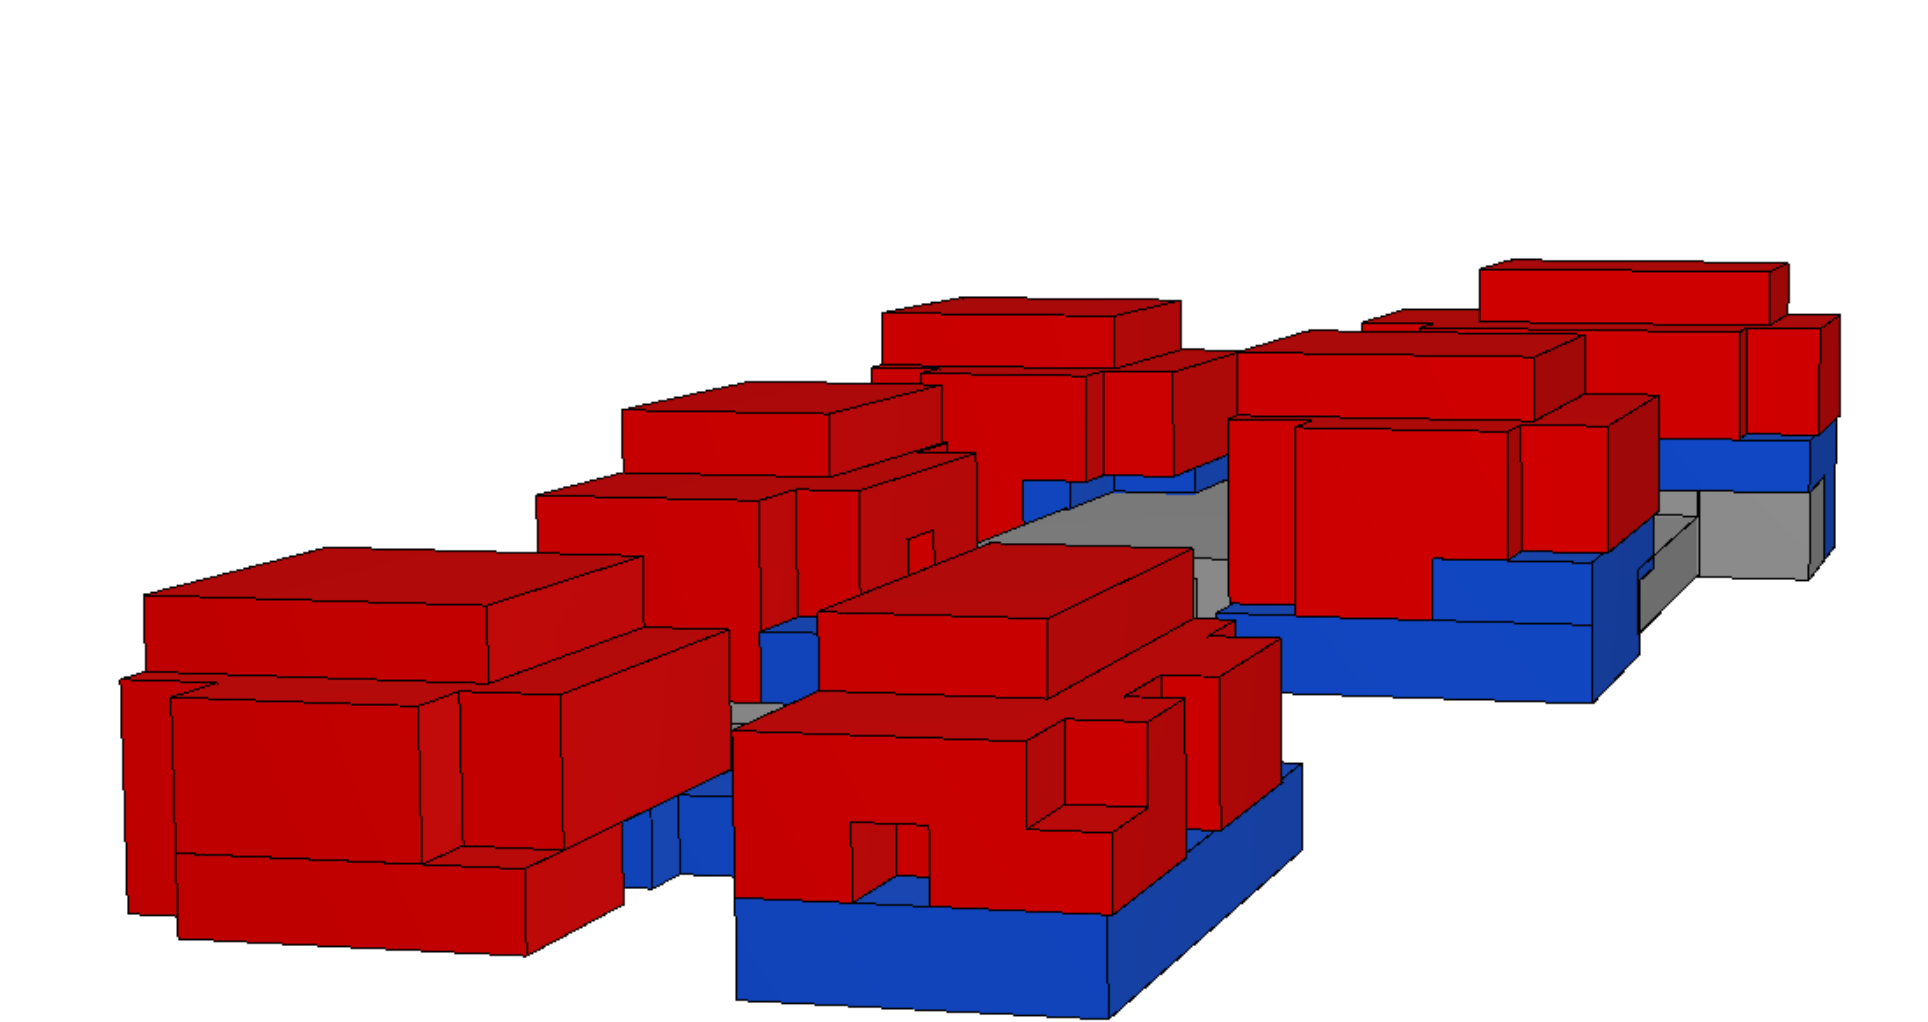



	Warm	Kalt	Totall
Haus A	2456.2 m³	936.7 m³	3392.9 m³
Haus B	2843.5 m³	1071.5 m³	3915.0 m³
Haus C	3068.5 m³	651.3m³	3719.8m³
Haus D	2875.2m³	471.9 m³	3347.1 m³
Haus E	2598.2m³	1207.6 m³	3805.8m³
Haus F	2839.4 m³	615.6 m³	3255.0 m³
TG -1		1756.5 m³	1756.2 m³
TG 0		4073.5 m³	4073 m³
	16.481 m3	10784.6m3	27265.6m3

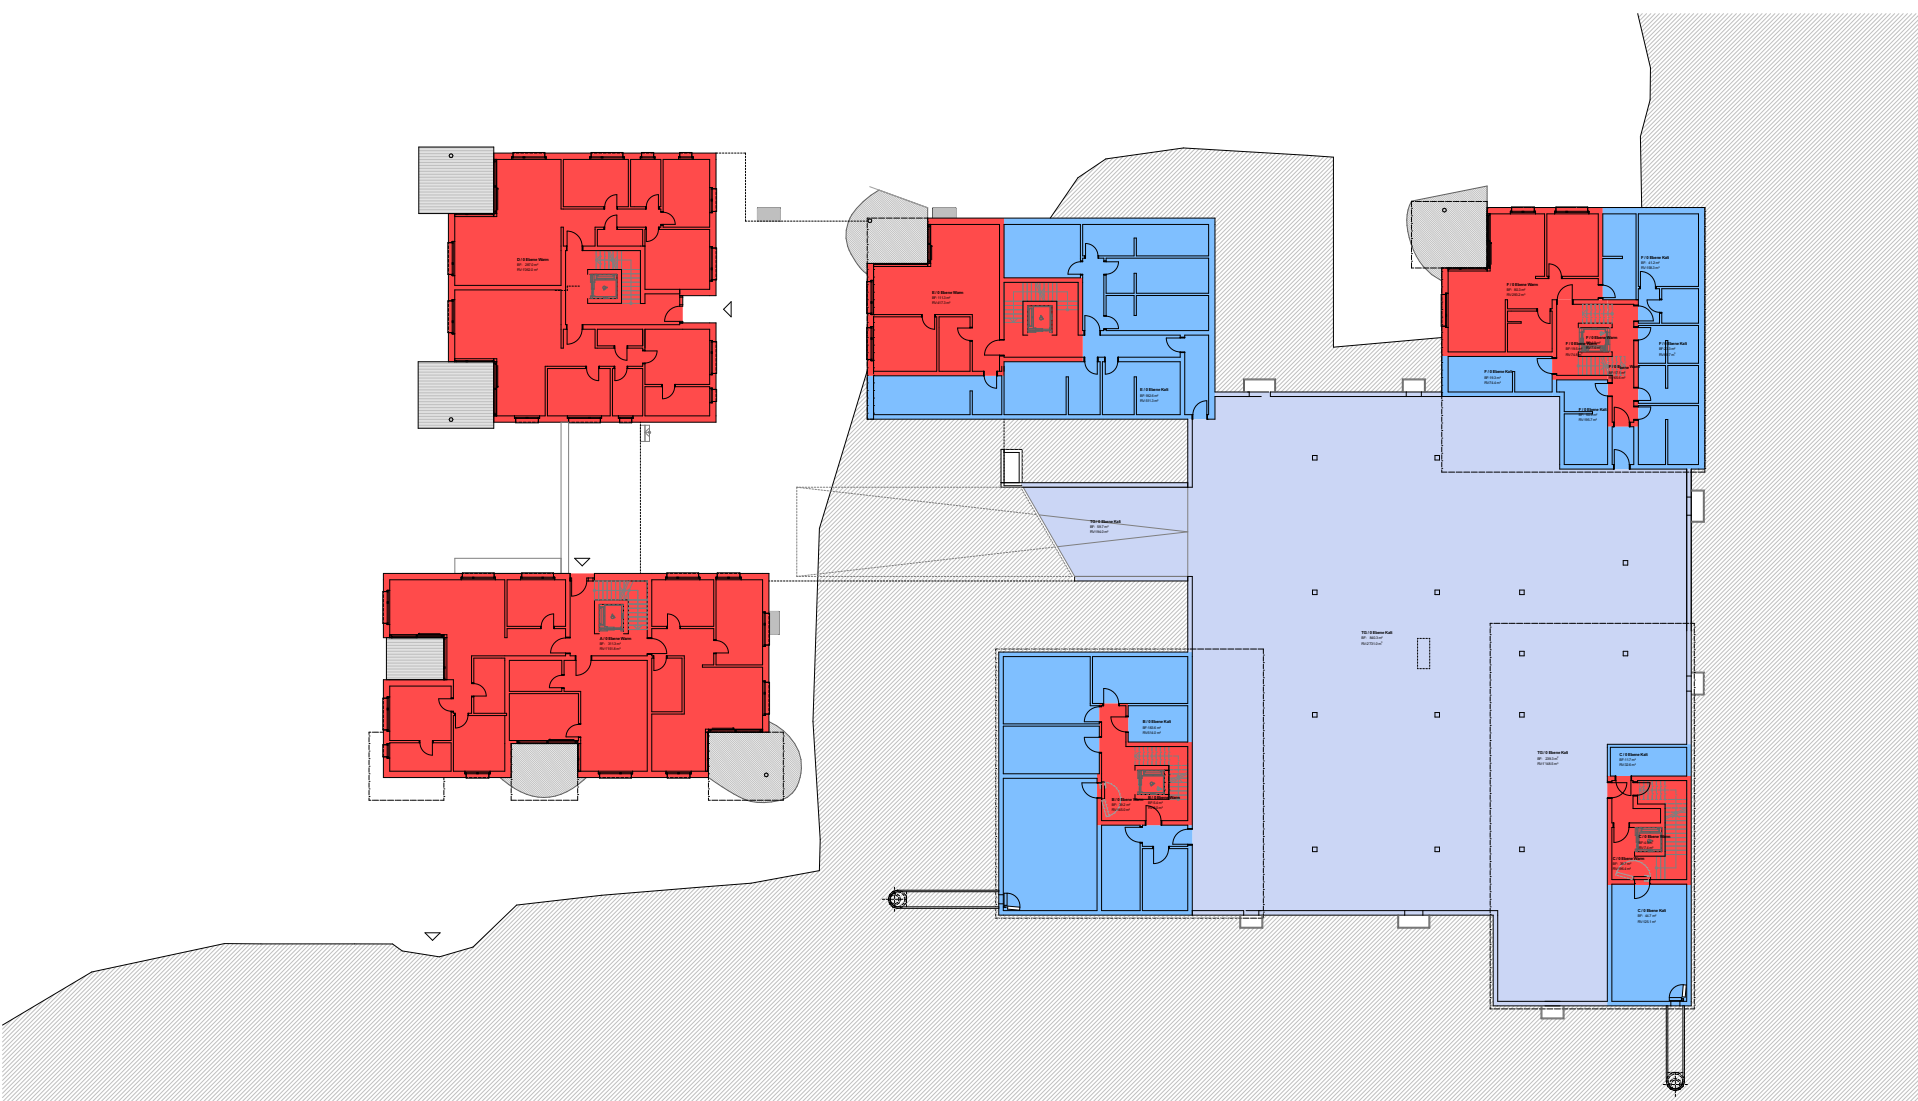


Ebene 0 / GF




Ebene 3 / GF

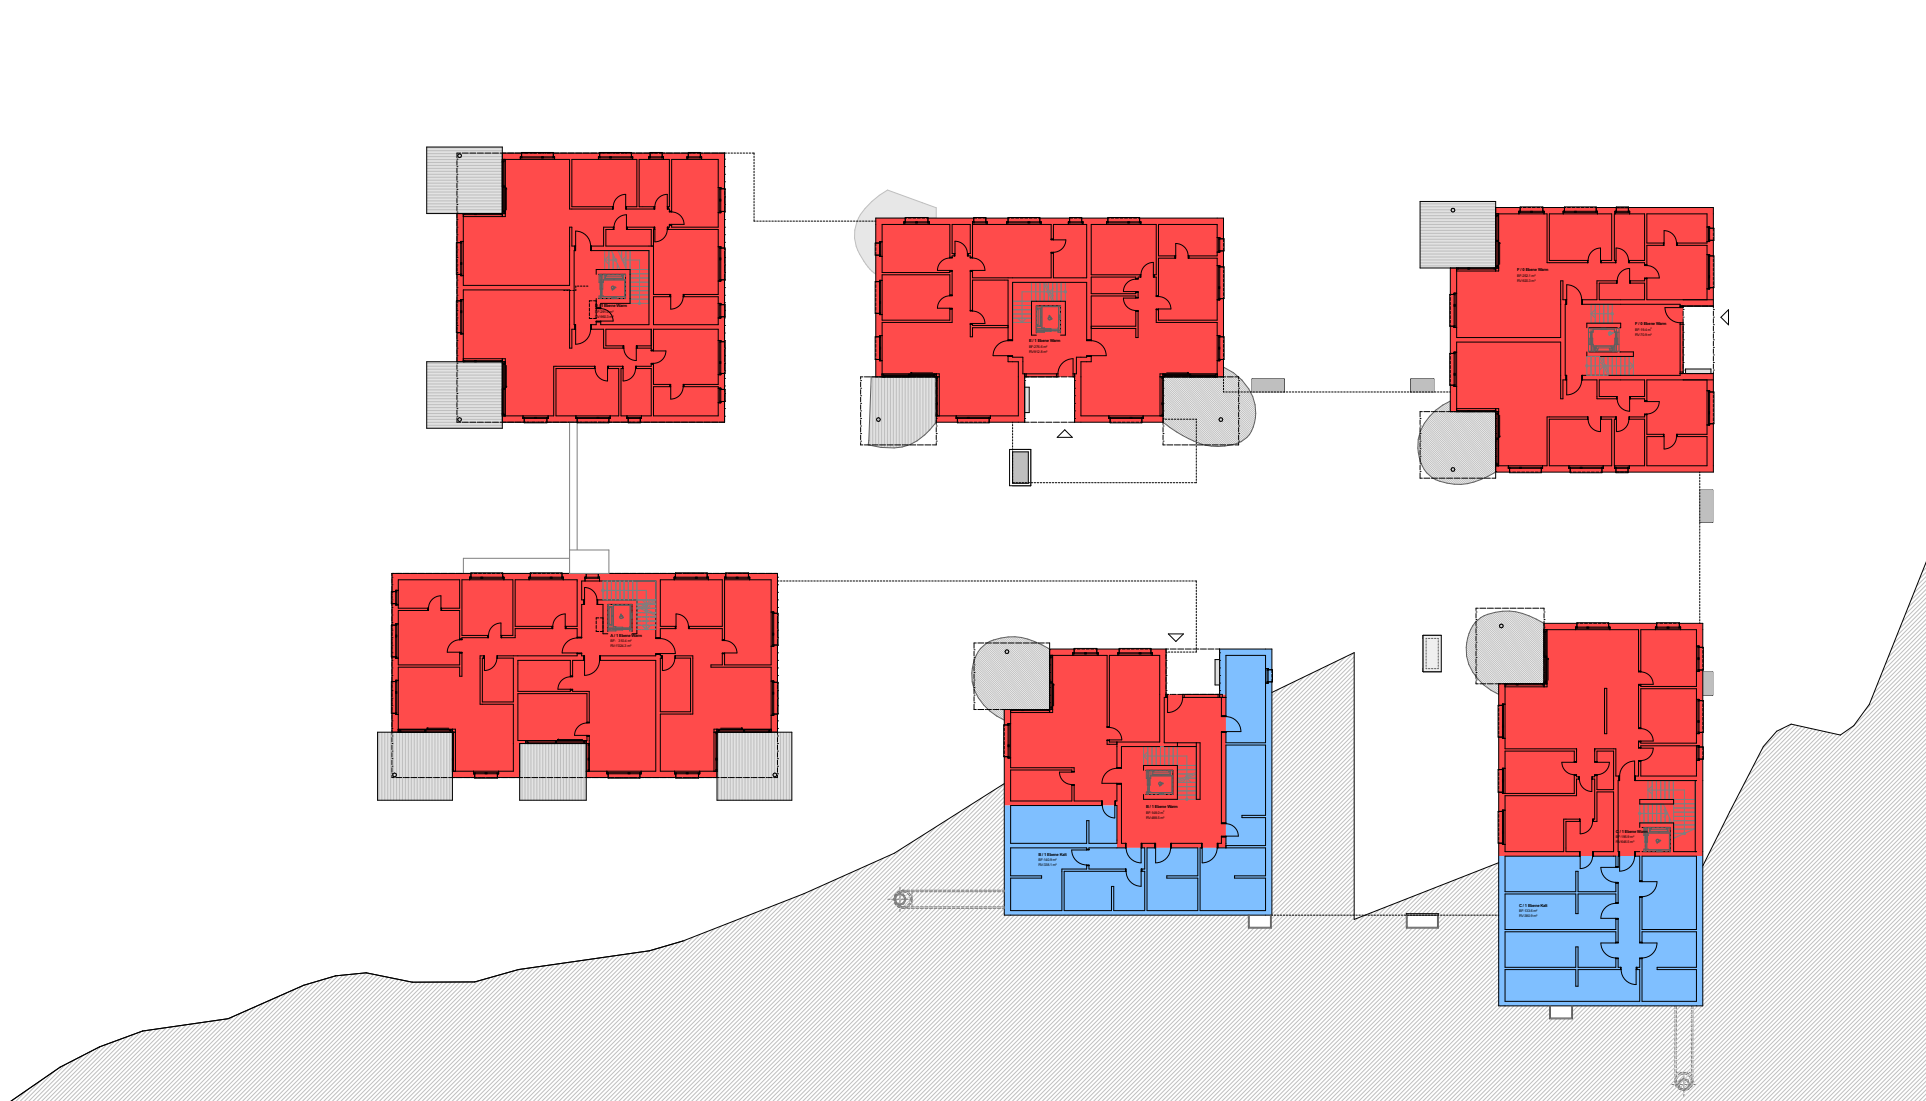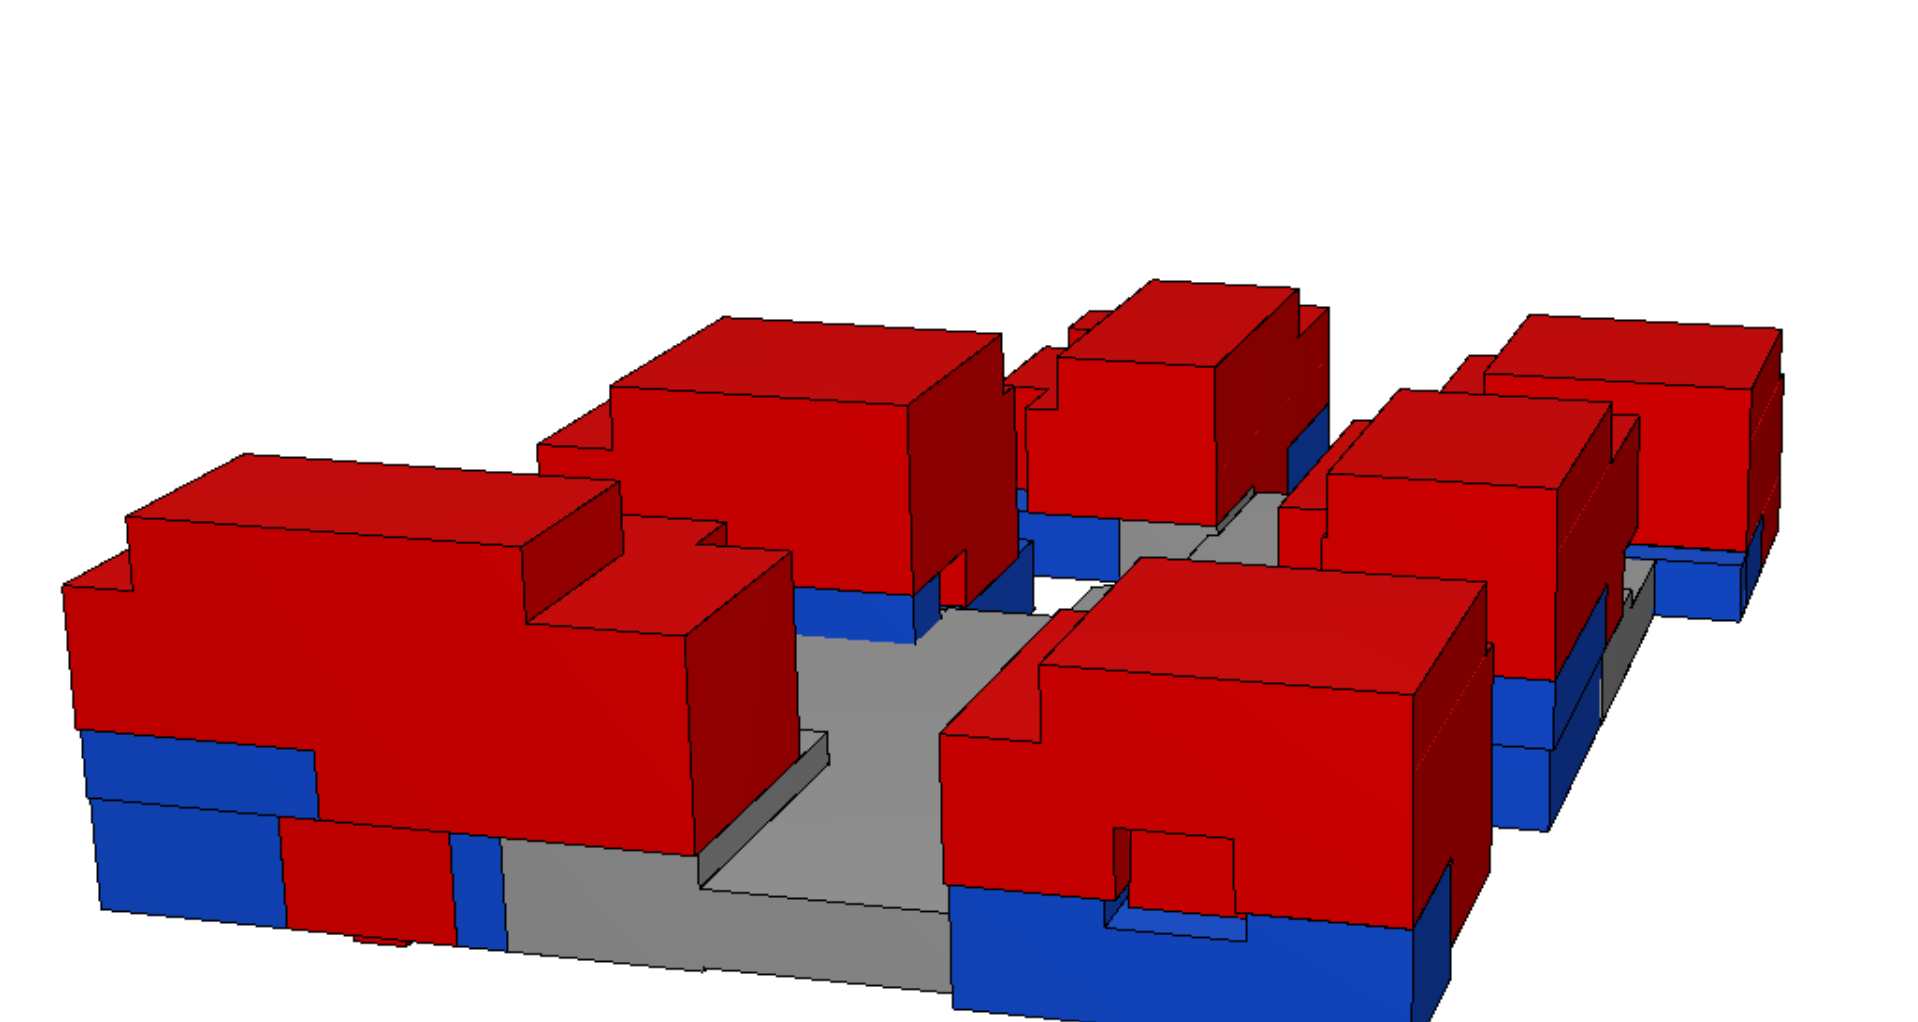


Ebene 1 / GF

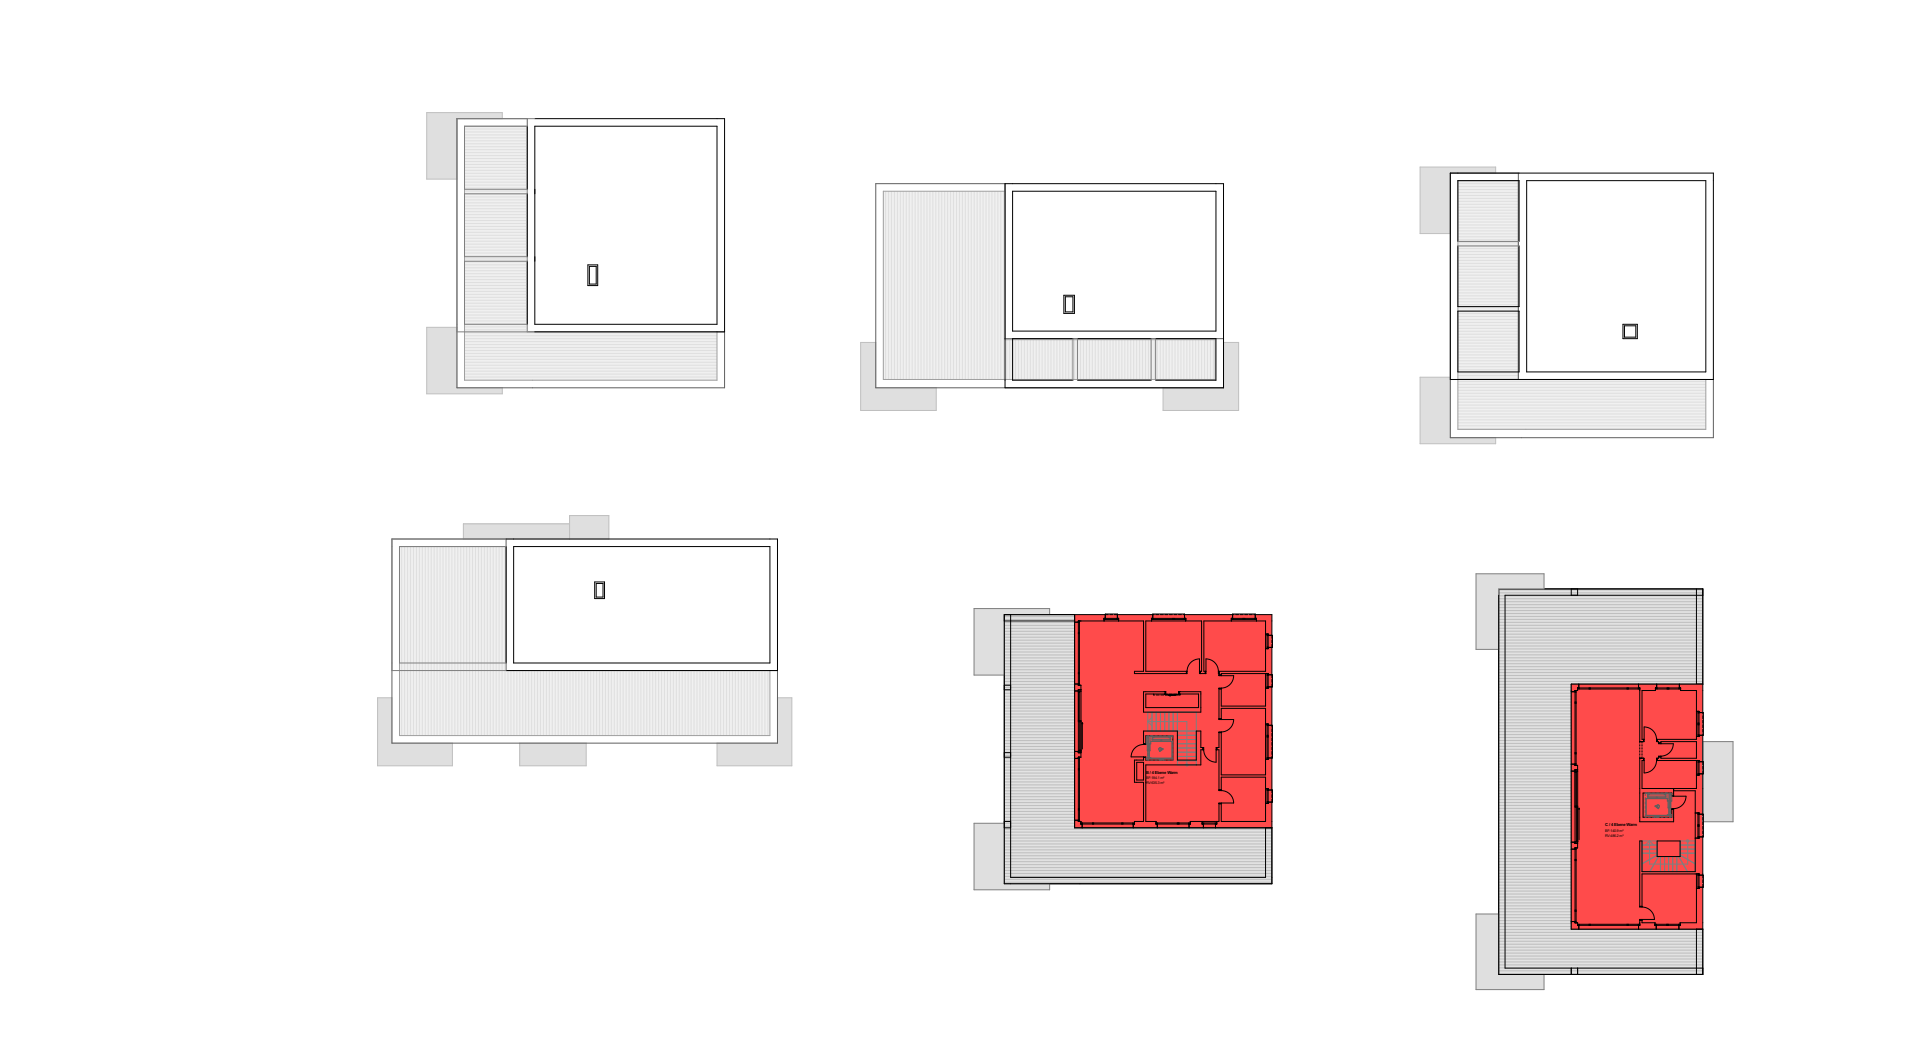

Ebene 4 / GF

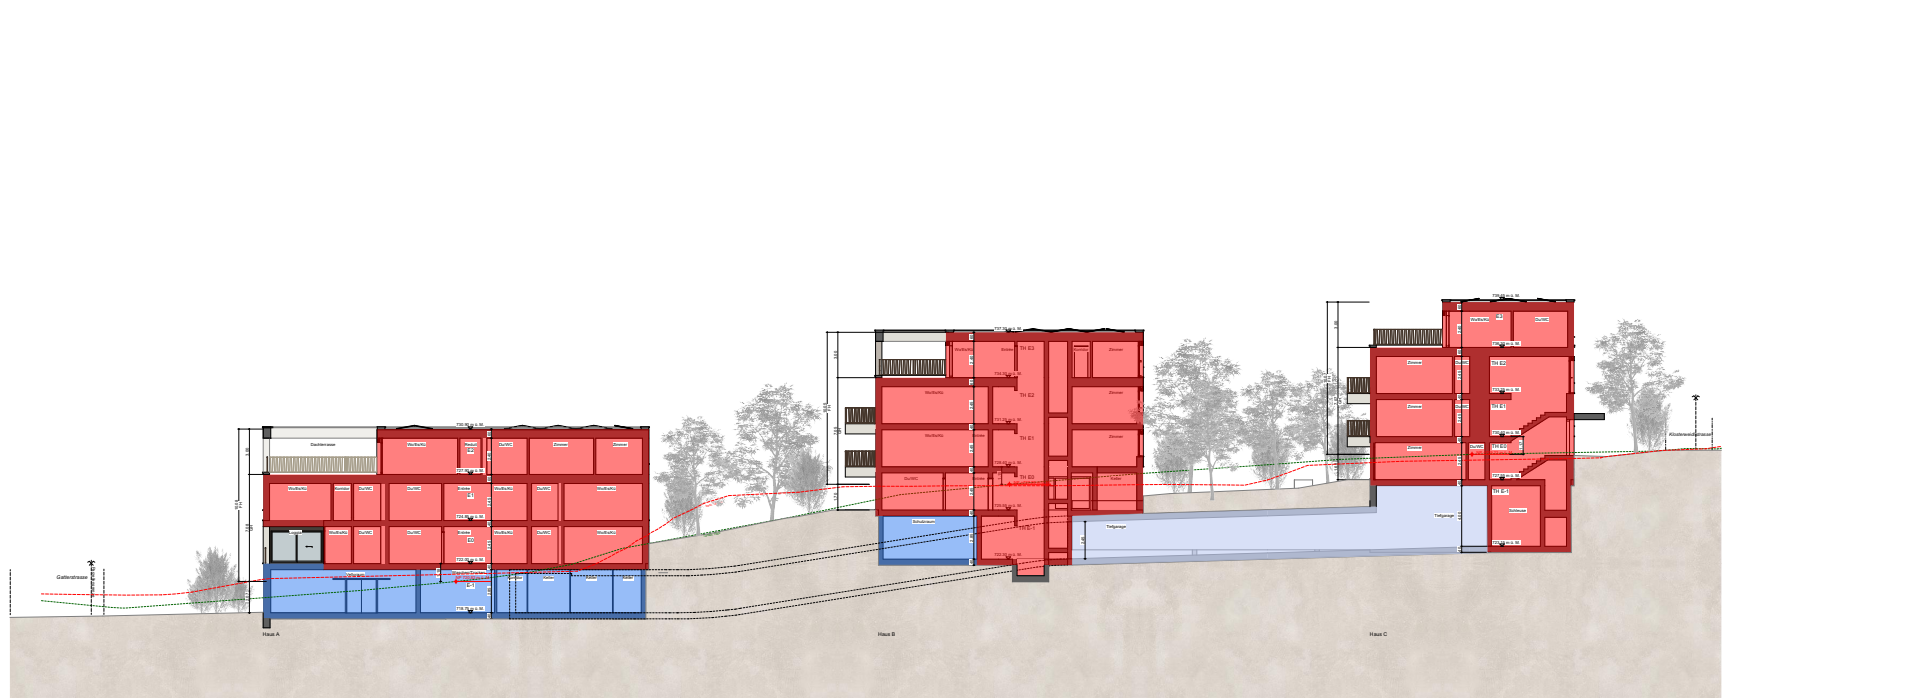

Längsschnitt 1-1

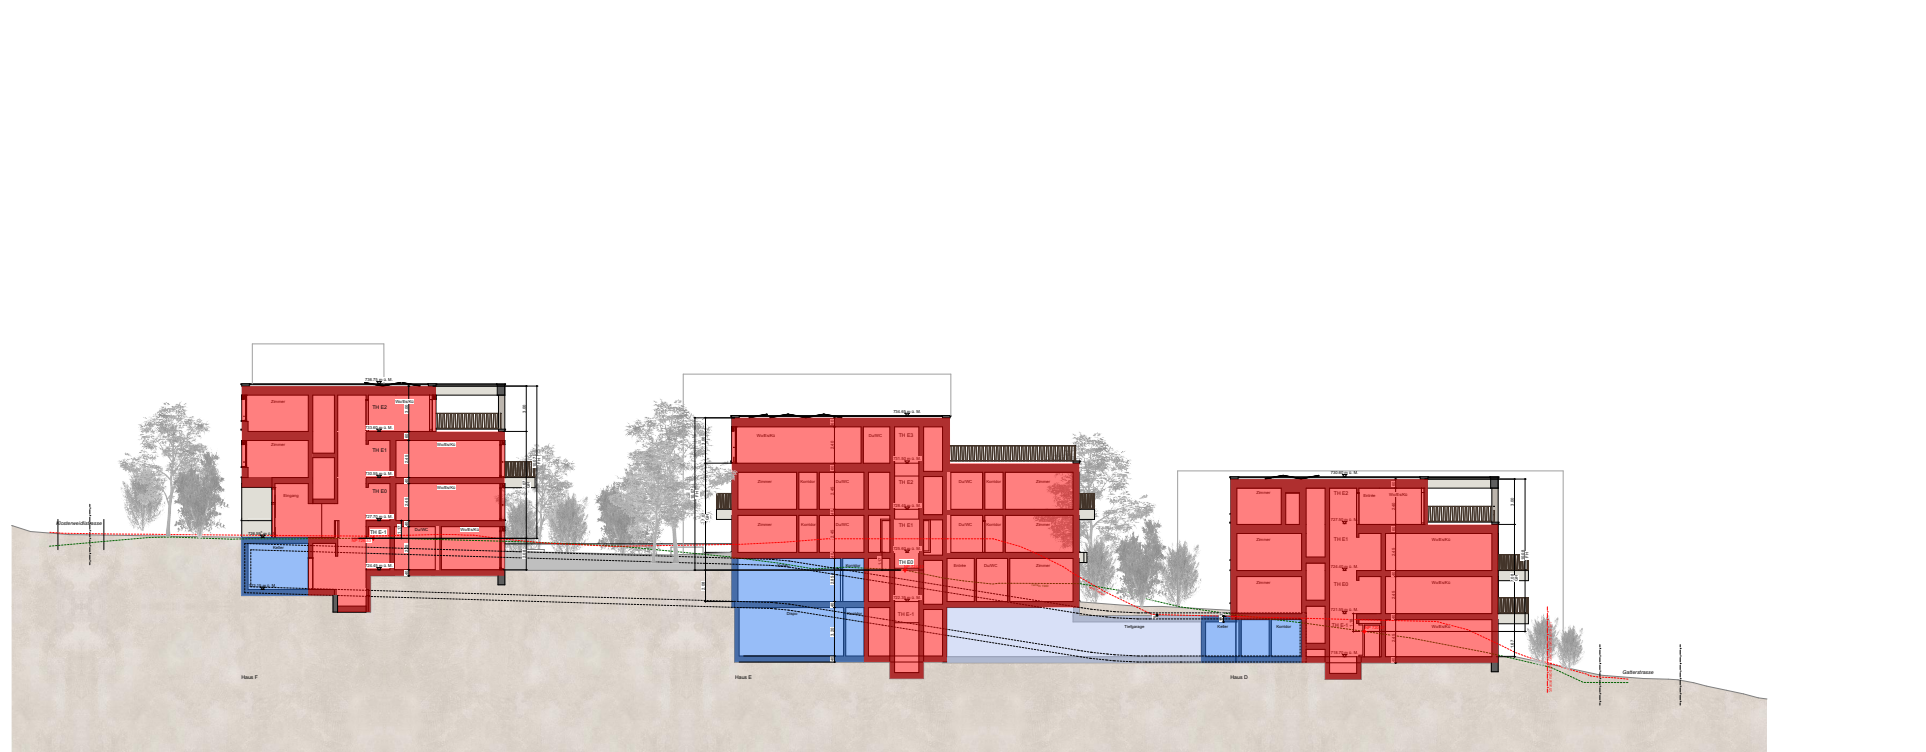

Längsschnitt 3-3