



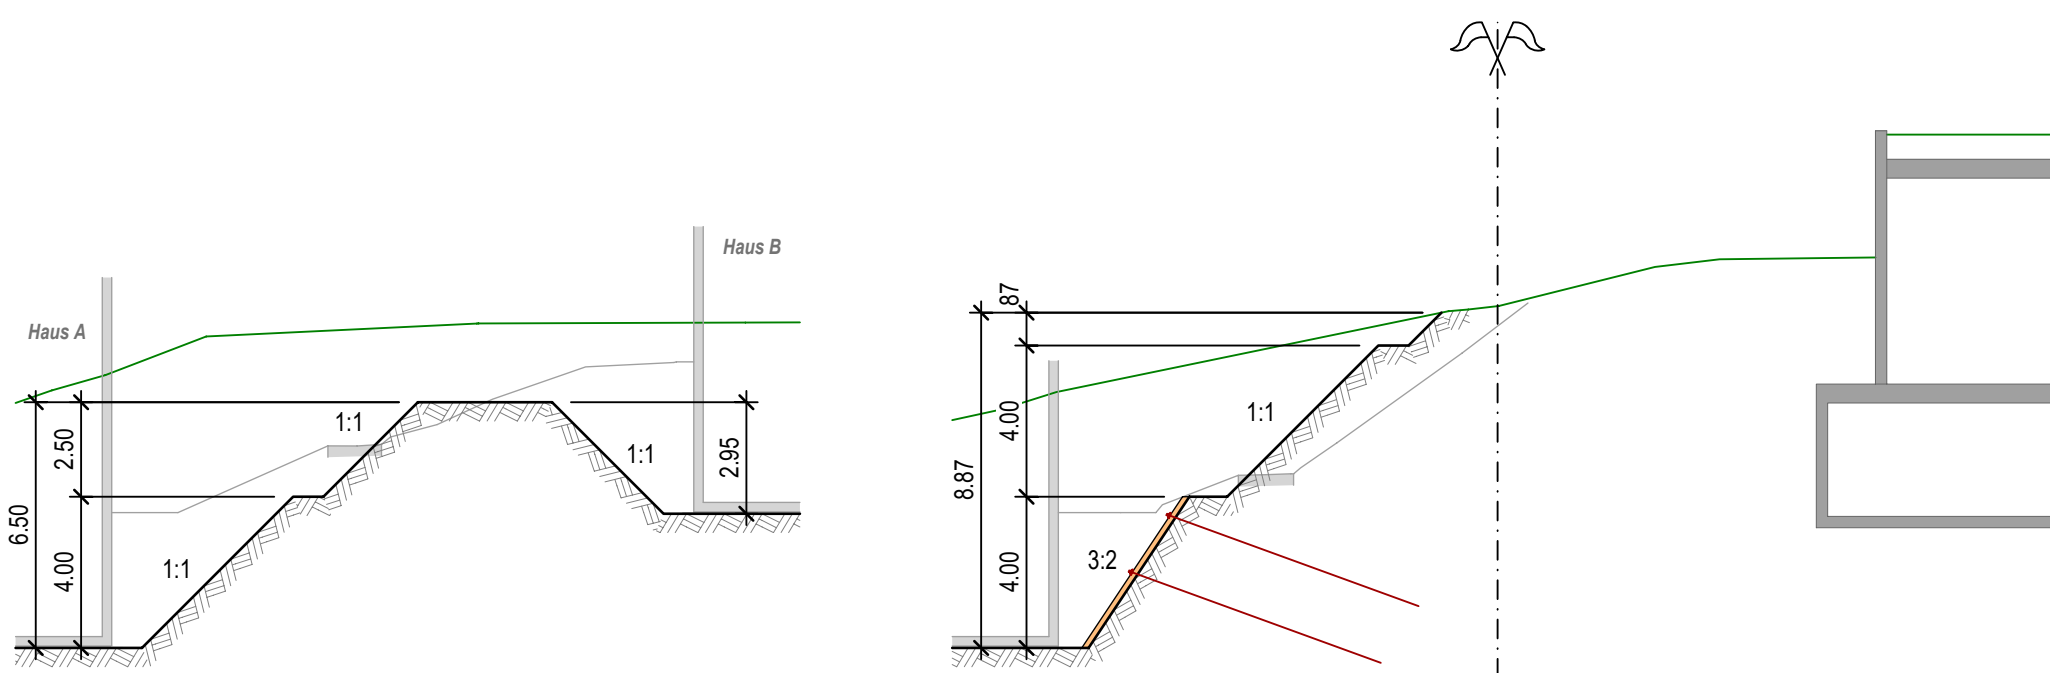


Profil 1-1, 1:200

Profil 2-2, 1:200

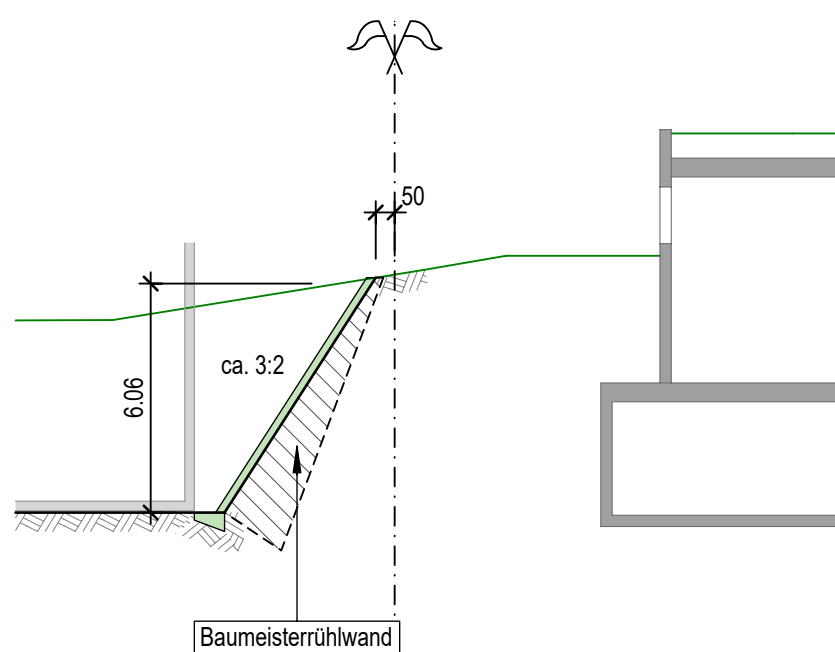


Profil 3-3, 1:200

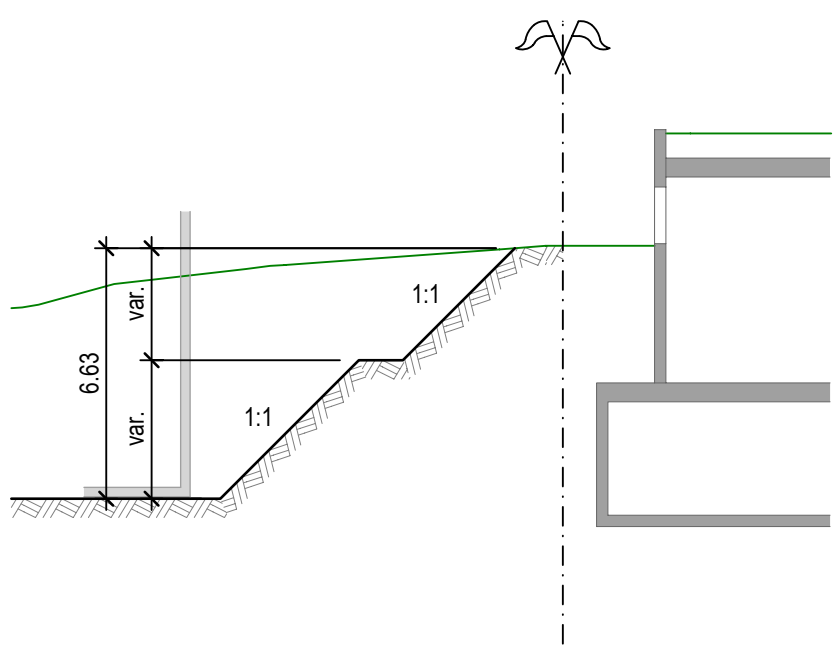


Profil 4-4, 1:200


Baracken nach Baufortschritt versetzen

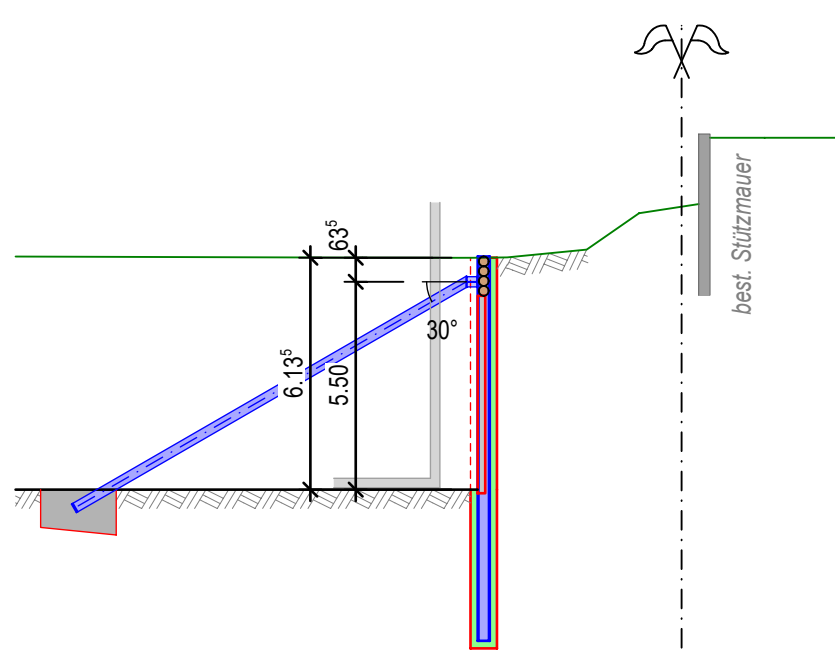


Profil 5-5, 1:200

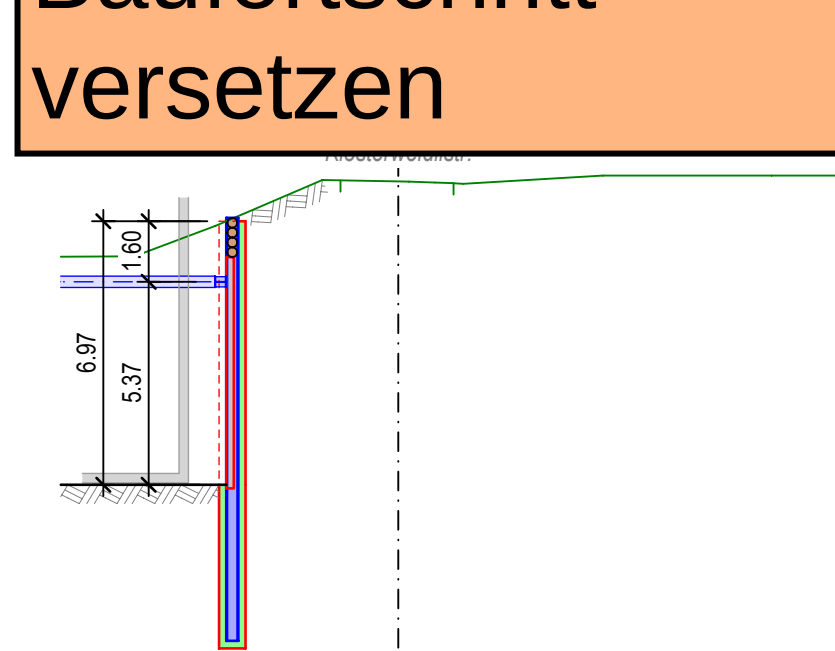


Profil 6-6, 1:200

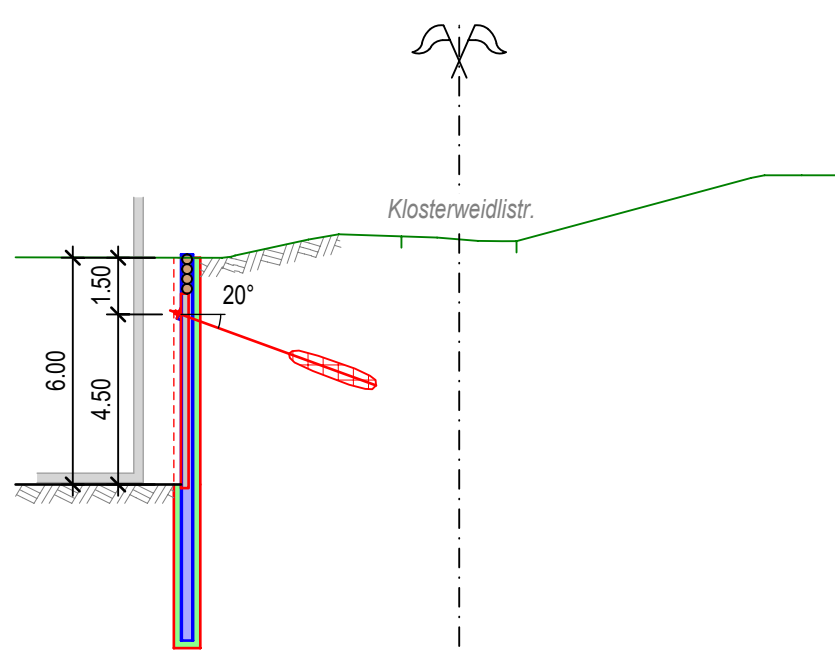


Profil 7-7, 1:200

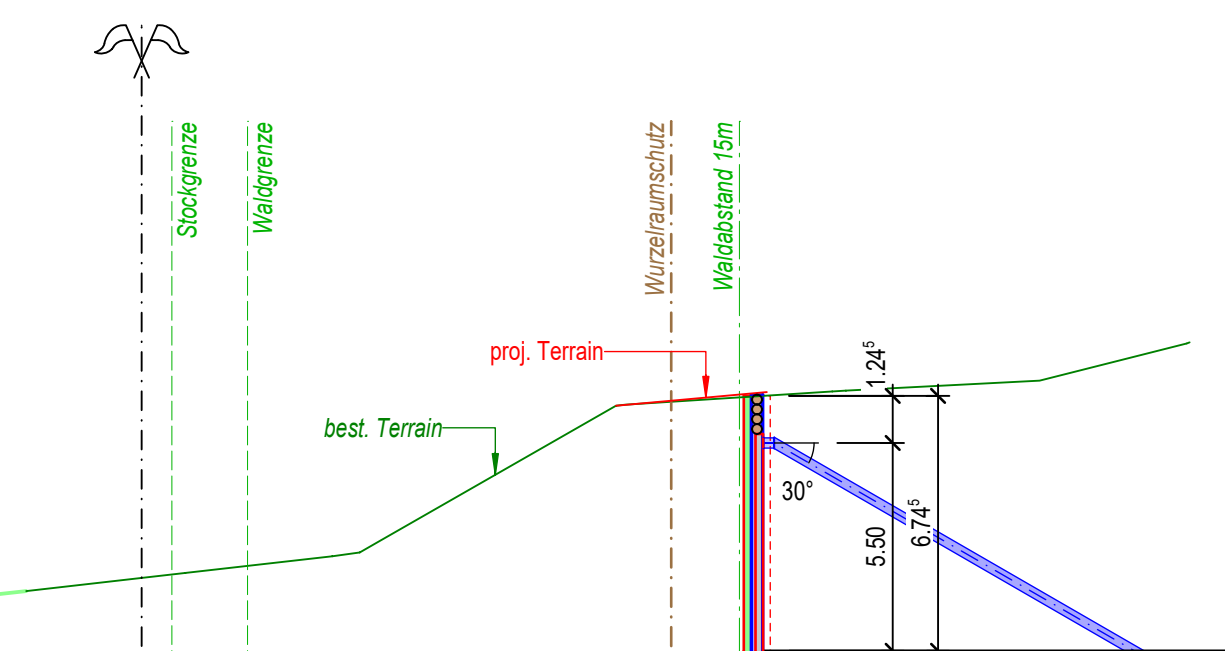


Profil 8-8, 1:200

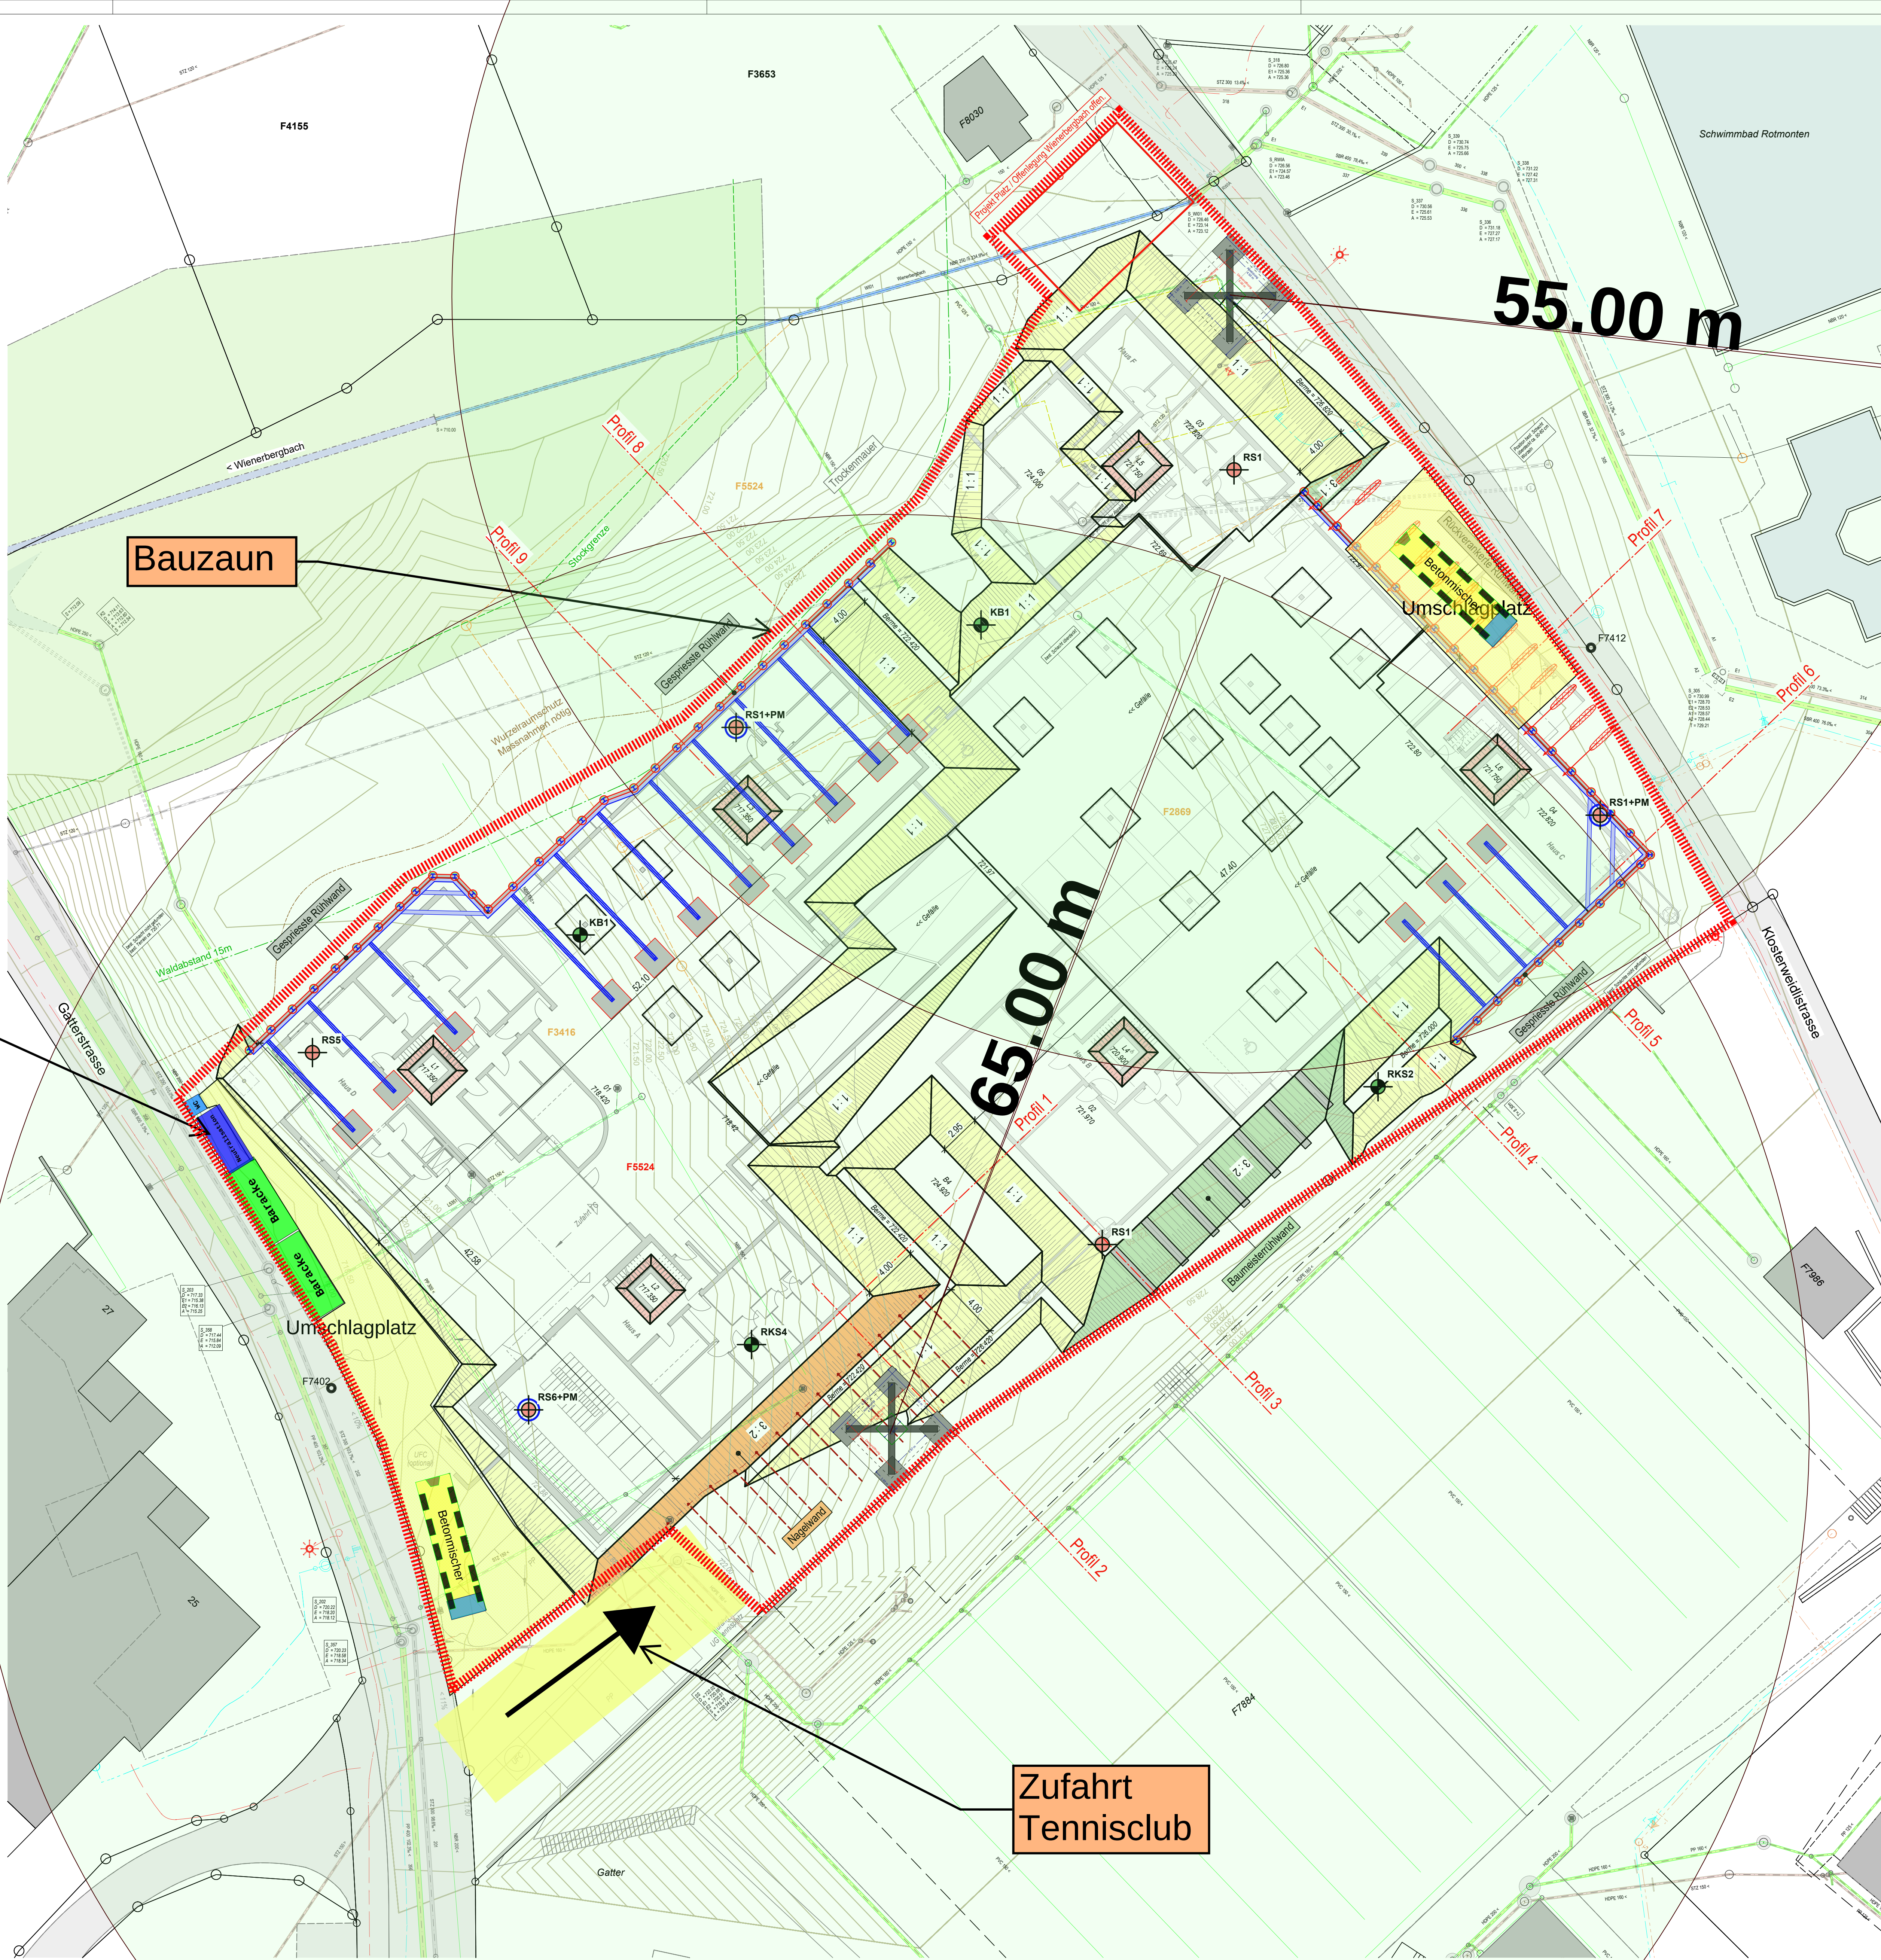

Schemaschnitt 1:50
Sohle, Böschungssicherung, Hinterfüllung

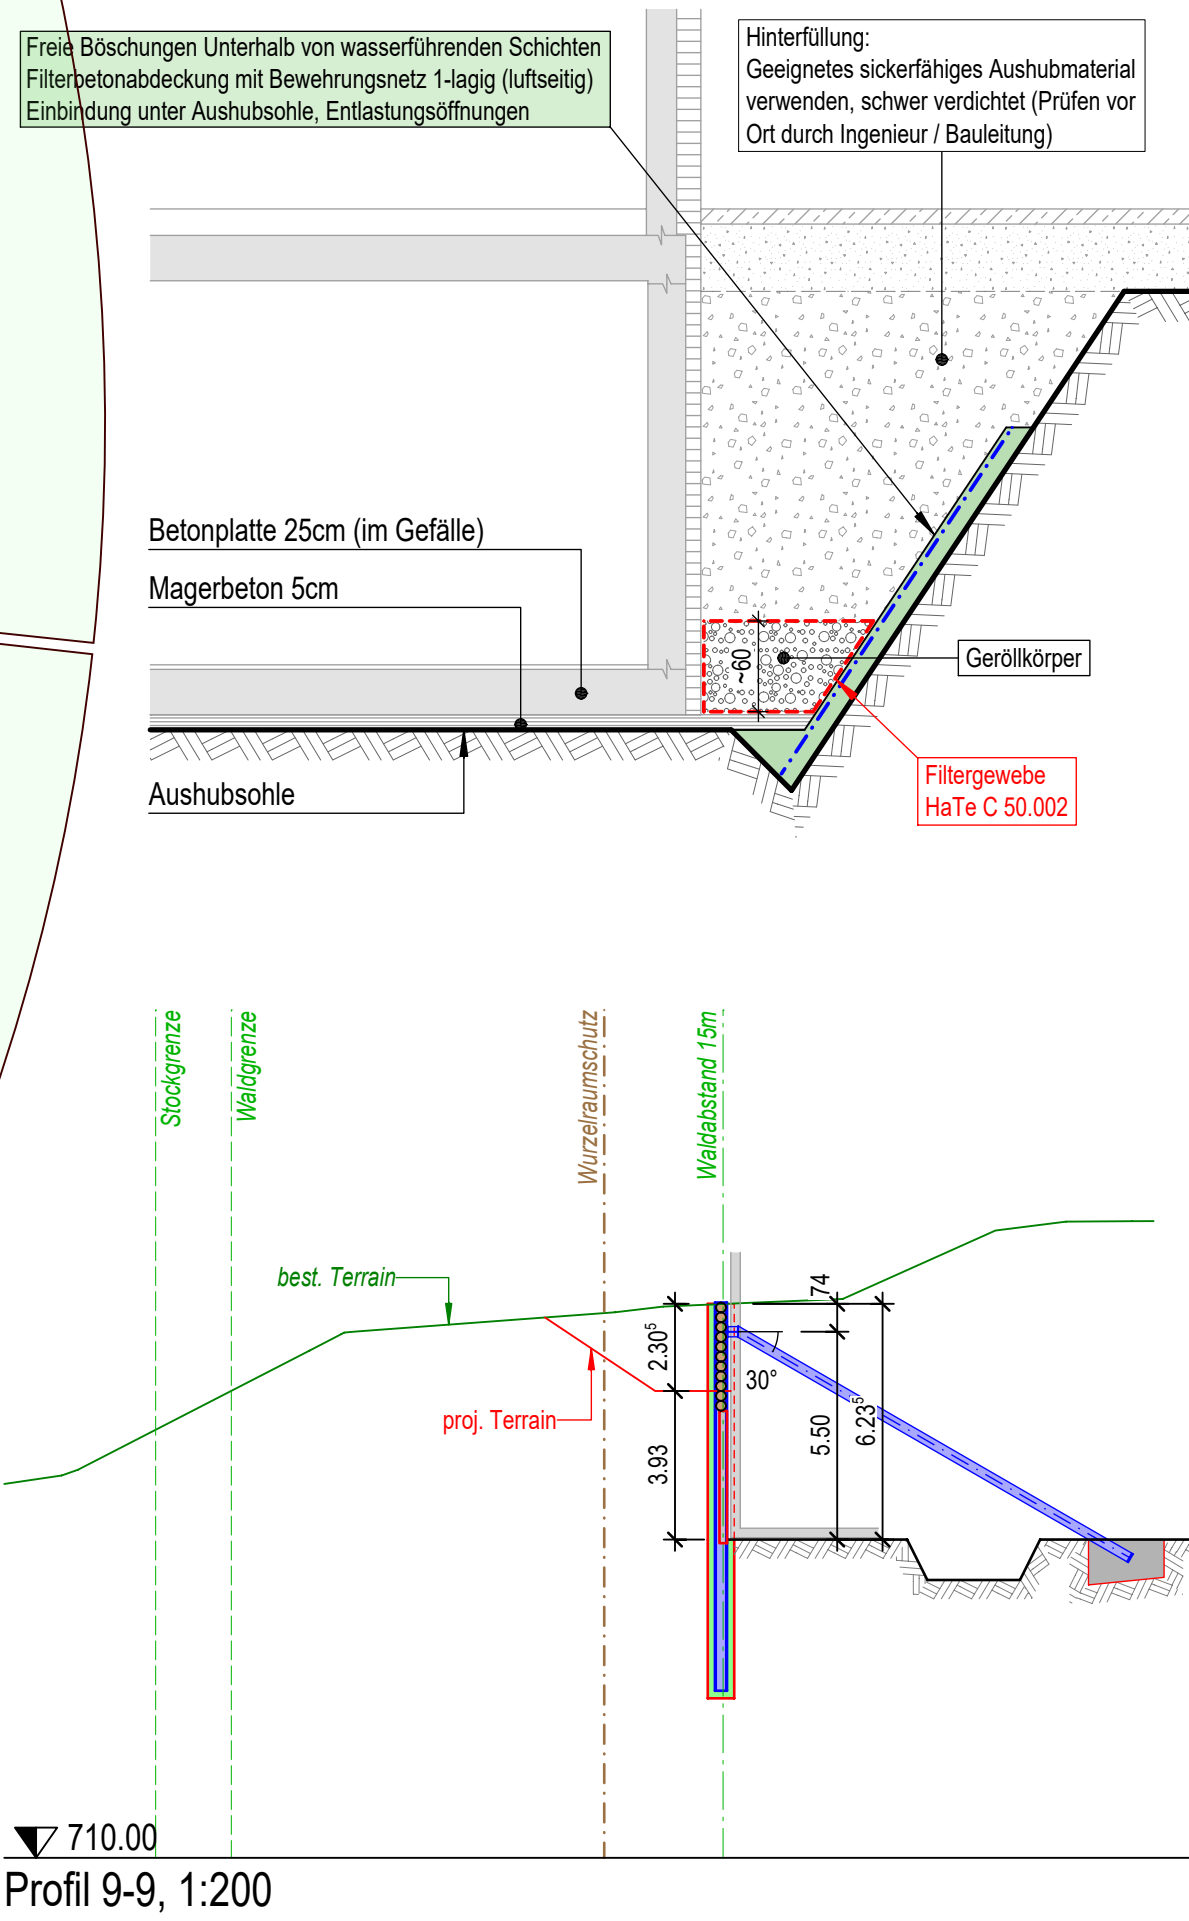

Situation 1:200

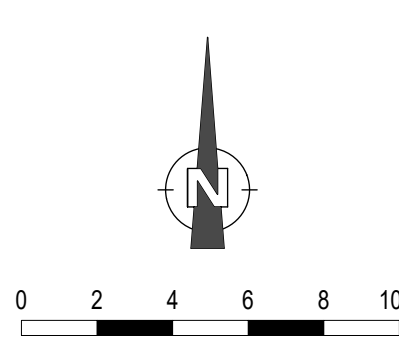

UNTERSCHRIFT		
Bauherrschaft & Grundeigentümer: KIMO AG Immobilien + Projektentwicklungen Rechenstrasse 8 9000 St.Gallen Ort, Datum St. Gallen, 24.11.2025	Architekt: AKKURAT AG Heiligkreuzstrasse 5 9000 St.Gallen Ort, Datum St. Gallen, 24.11.2025	Projektverfasser: Gruner AG Oberstrasse 153 9000 St.Gallen Ort, Datum St. Gallen, 24.11.2025



PROJEKT	BAUHERR	PROJEKTLEITER
Montenweidi St. Gallen	KIMO AG Rechenstrasse 8 9000 St.Gallen	Wilbert Brummelman 071 272 25 35 wilbert.brummelman@gruner.ch
PLANGRÖSSE	ERSTELLT AM	DRUCKDATUM
1200 mm / 700 mm	03.02.2026	03.02.2026
PLANINHALT	GEZEICHNET	GEPRÜFT ING.
	ebt	br

Baugrube
Situation, Profile, Schemaschnitt

Aushubplan	gruner AG Oberstrasse 153 CH - 9000 St.Gallen gruner.ch SN EN ISO 9001, 14001	PROJEKT NR. E2501938.001	PLAN NR. 303 - A
------------	--	-----------------------------	---------------------