



Grundriss 1:100

1. UG

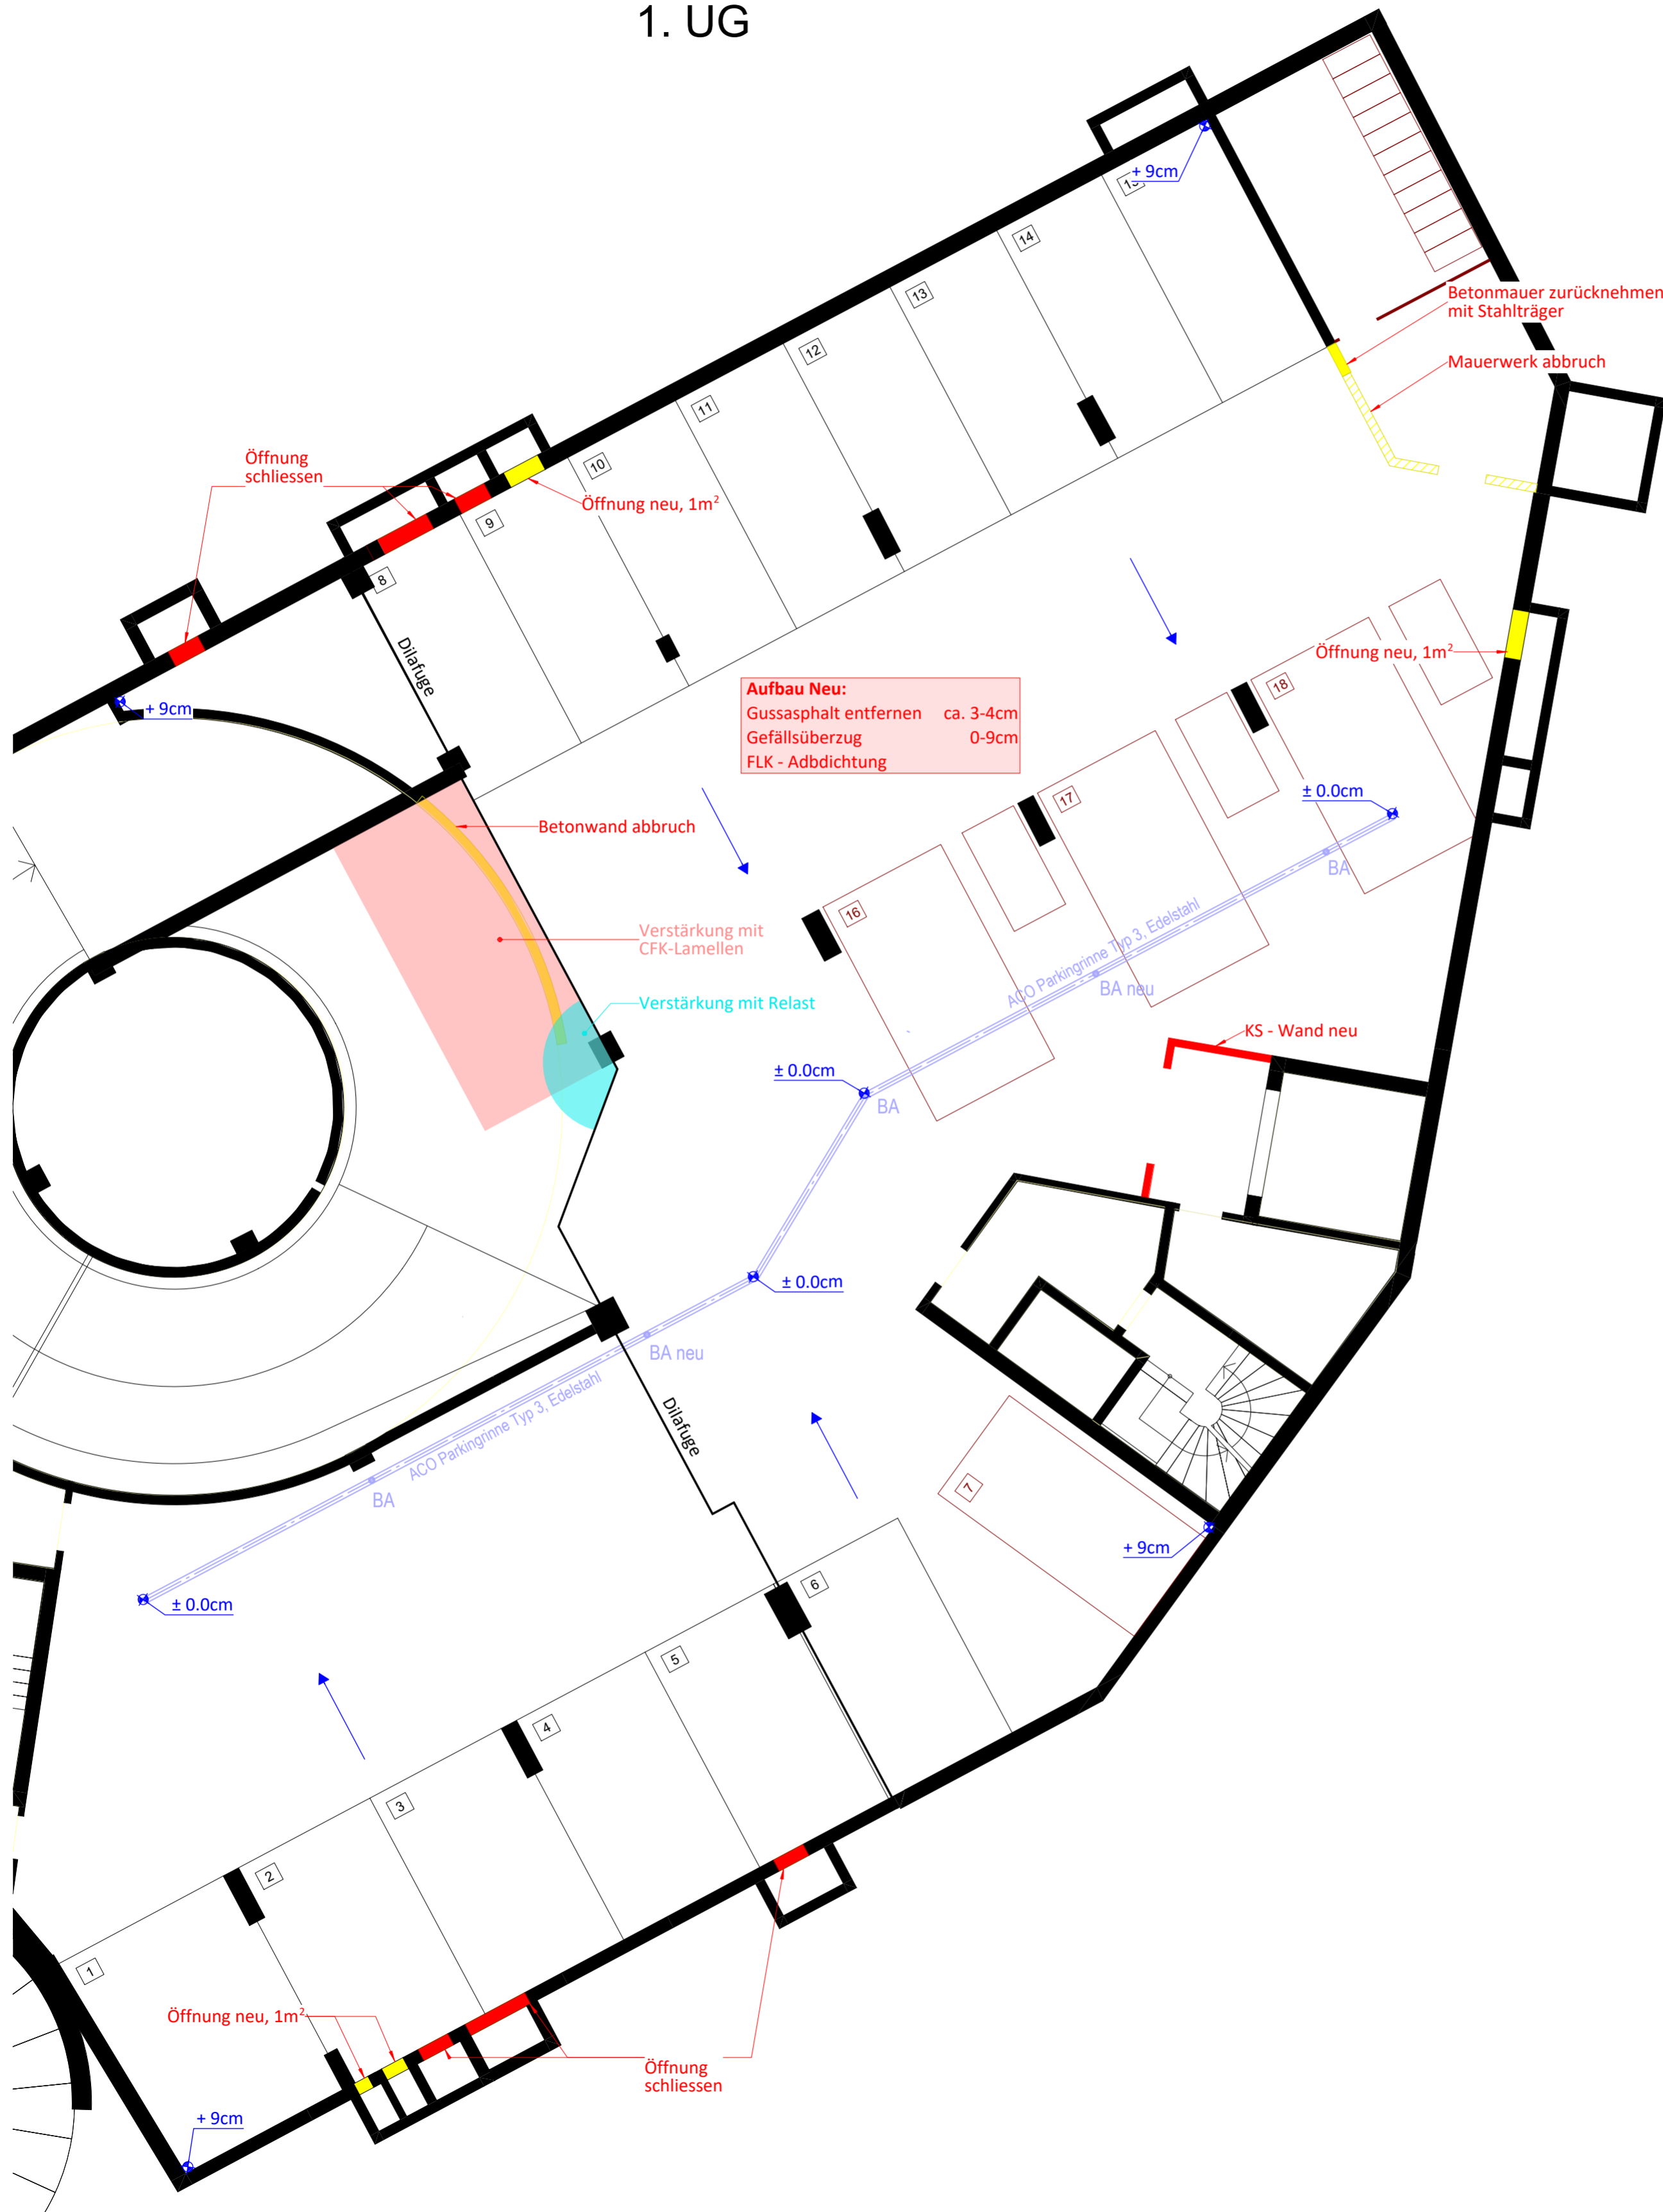


Schemaschnitt 1:100

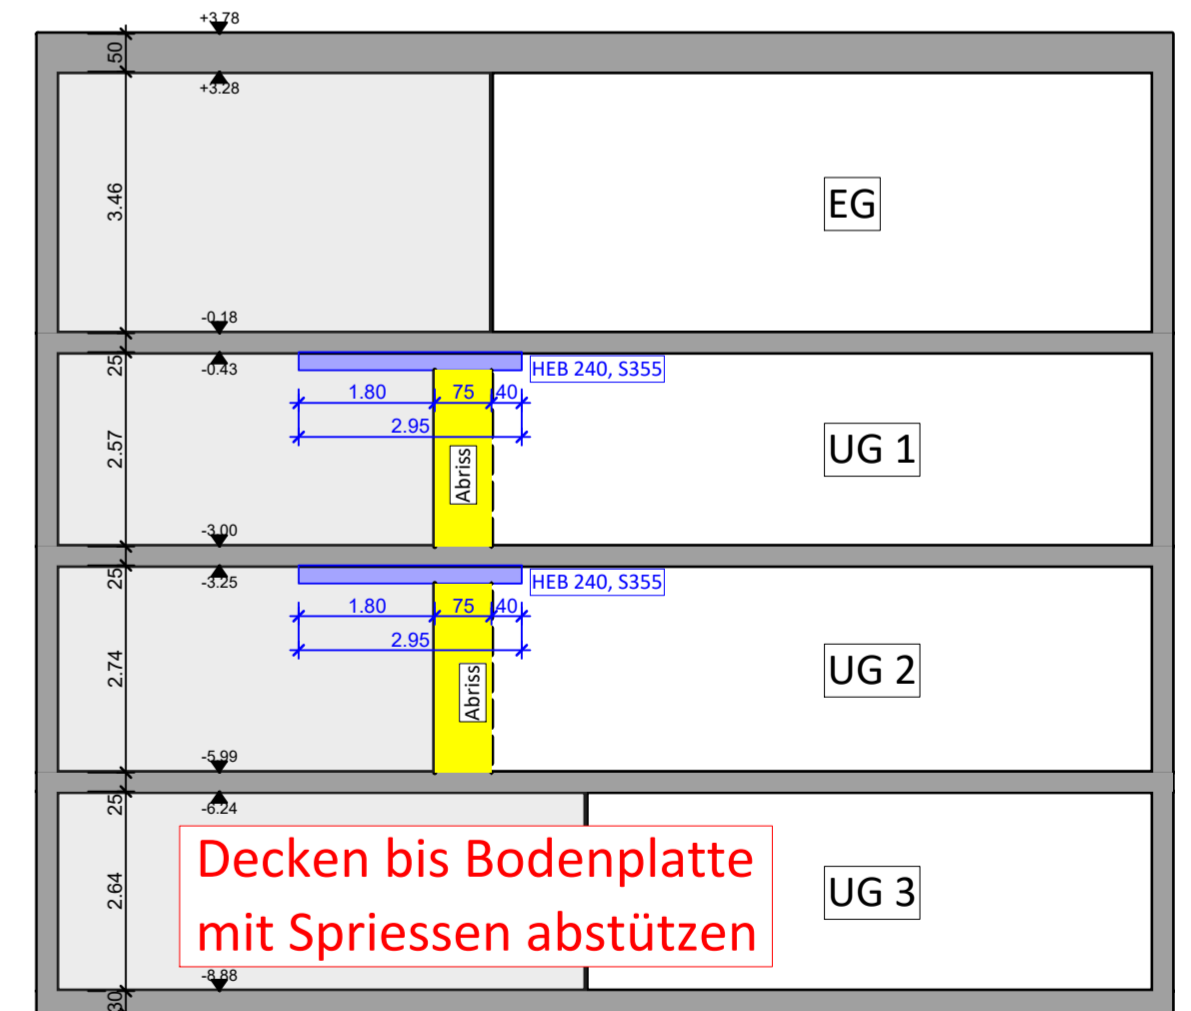


Bauherrschaft:	Swiss Prime Anlagestiftung Martin Disteli-Strasse 9, 4600 Olten		
Bauprojekt	Gebäudeensemble Langgasse - Dufourstrasse St. Gallen		
Projekt Nr.:	6451	Mst.:	1:100
Plan:	Grundriss, 1. UG	Datum:	09.02.2026
Plan Nr.:	001	Gez.:	TIM
SEGER INGENIEURE <small>GMBH</small> Oberer Graben 37 CH-9000 St. Gallen info@seger-ing.ch		Legende: Tel. +41 (0)71 223 15 15 www.seger-ing.ch	

Grundriss 1:100

2. UG

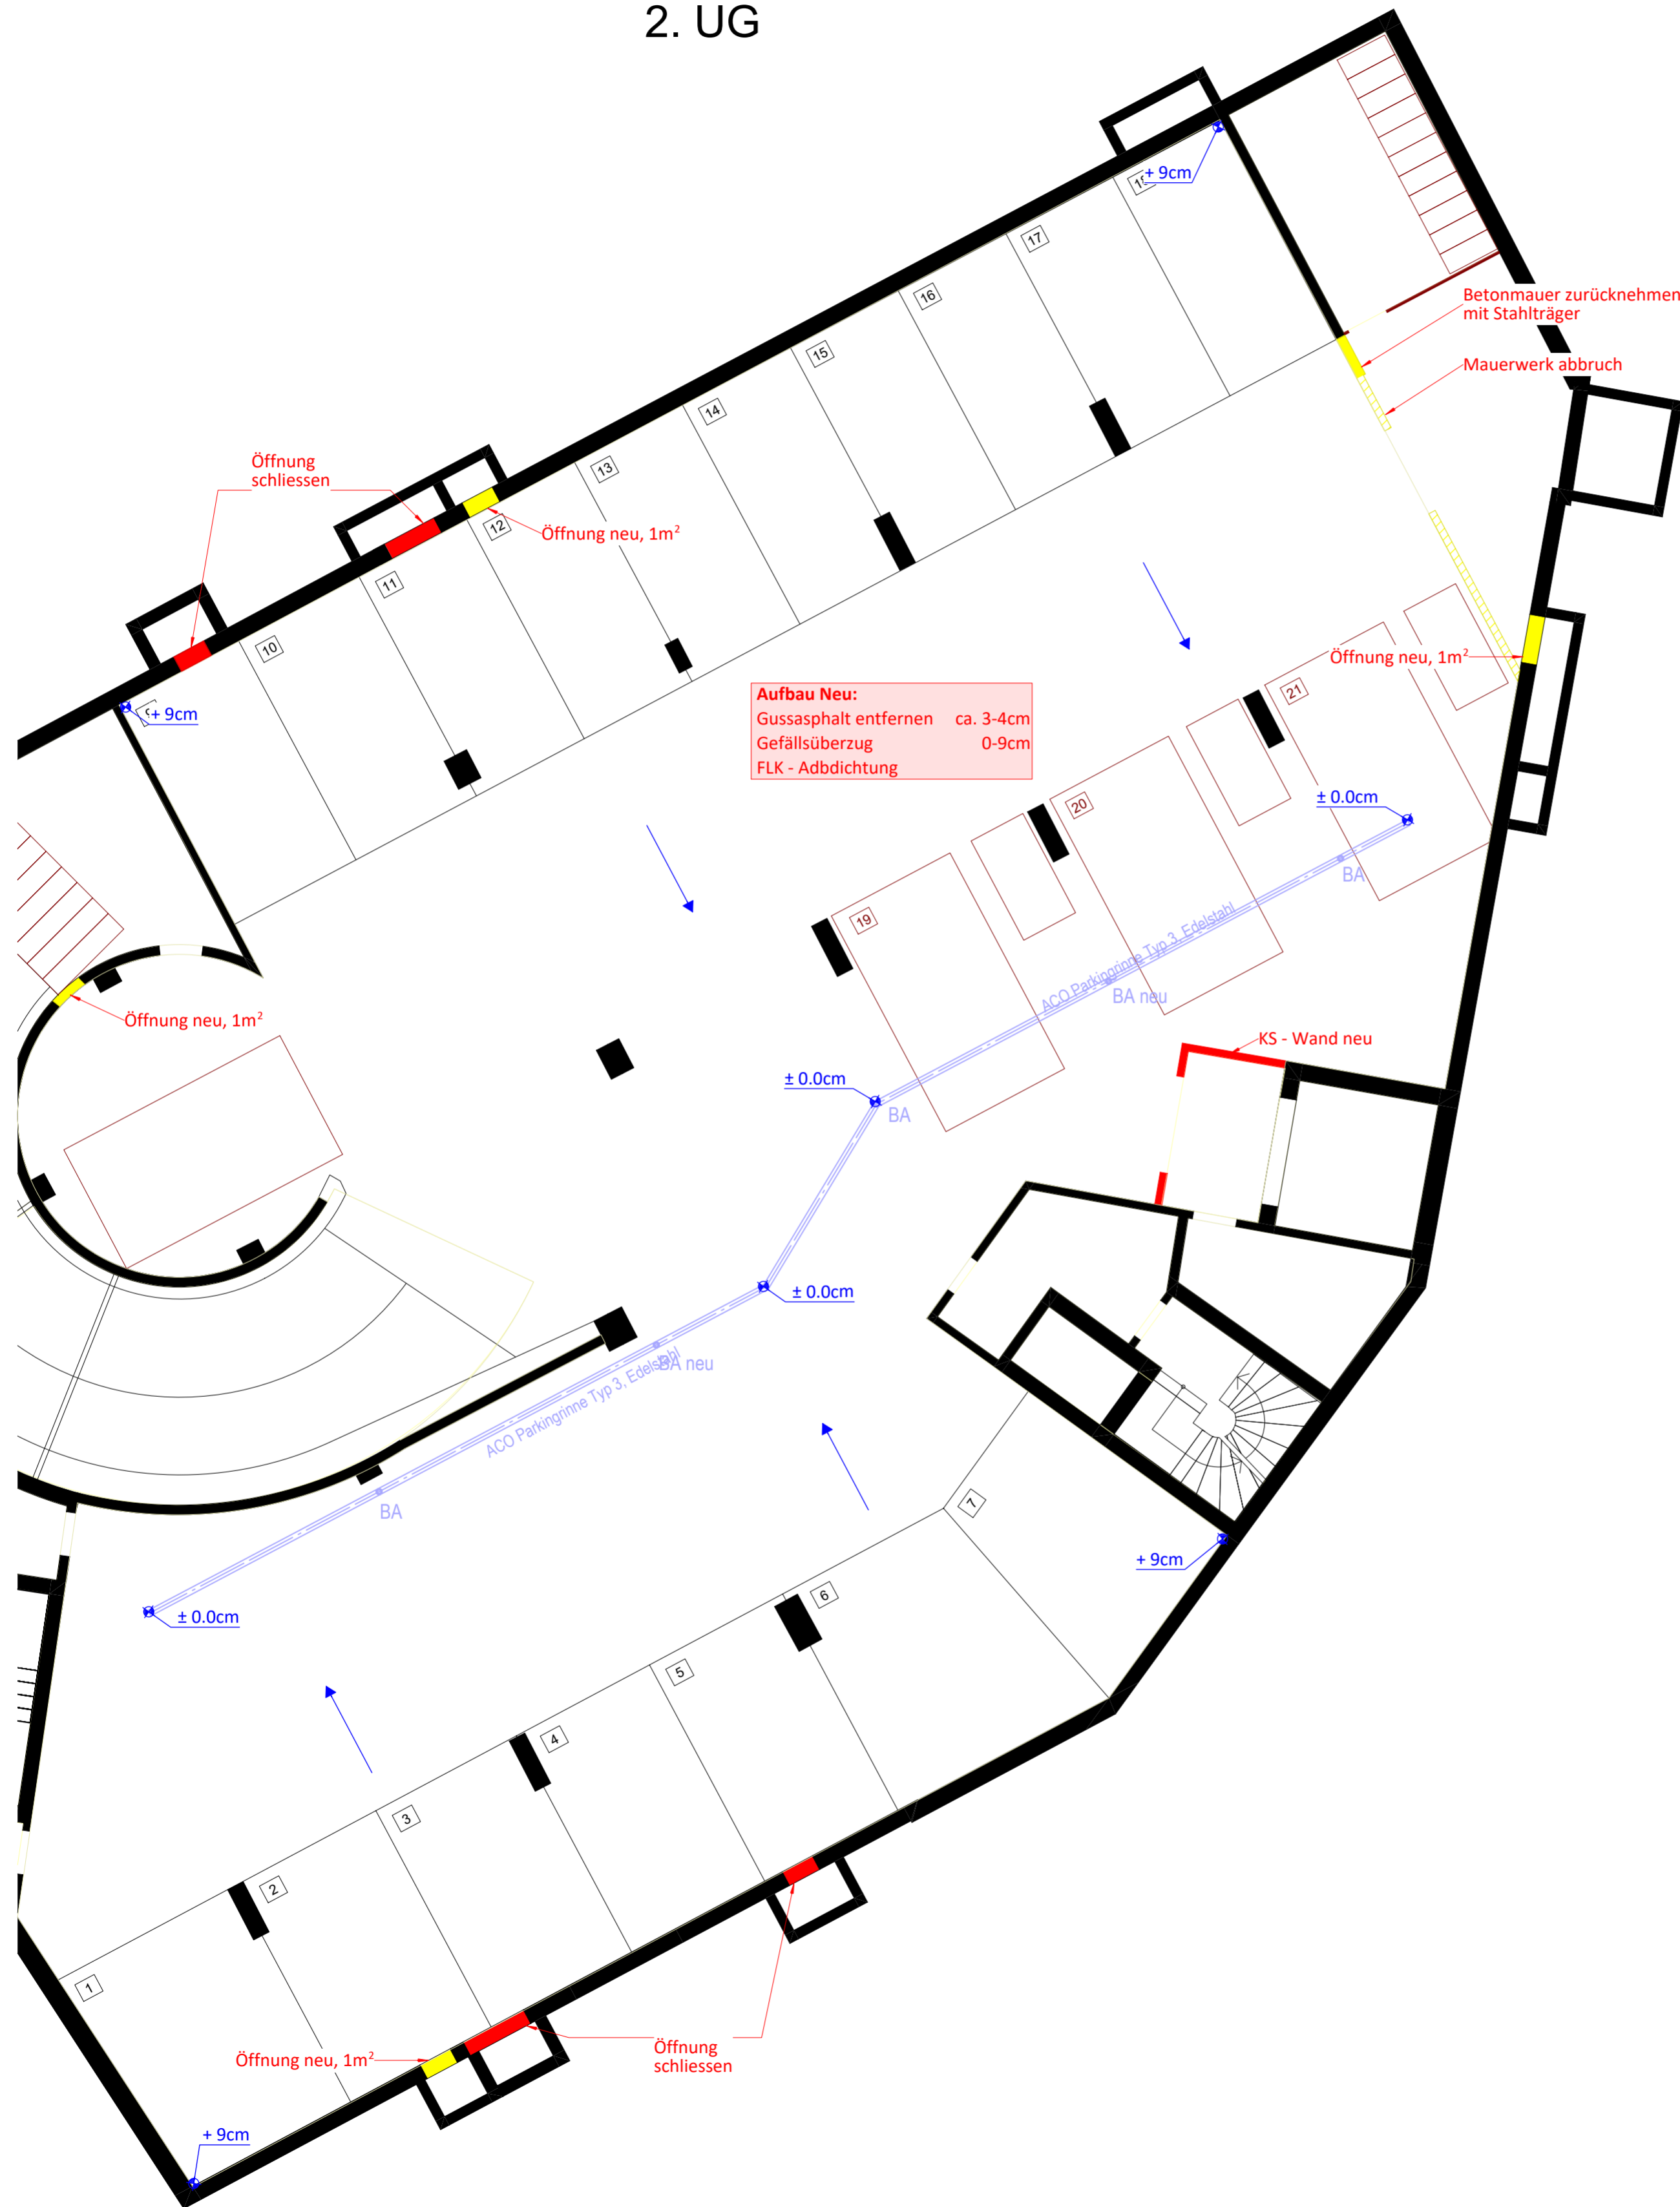

Schemaschnitt 1:100

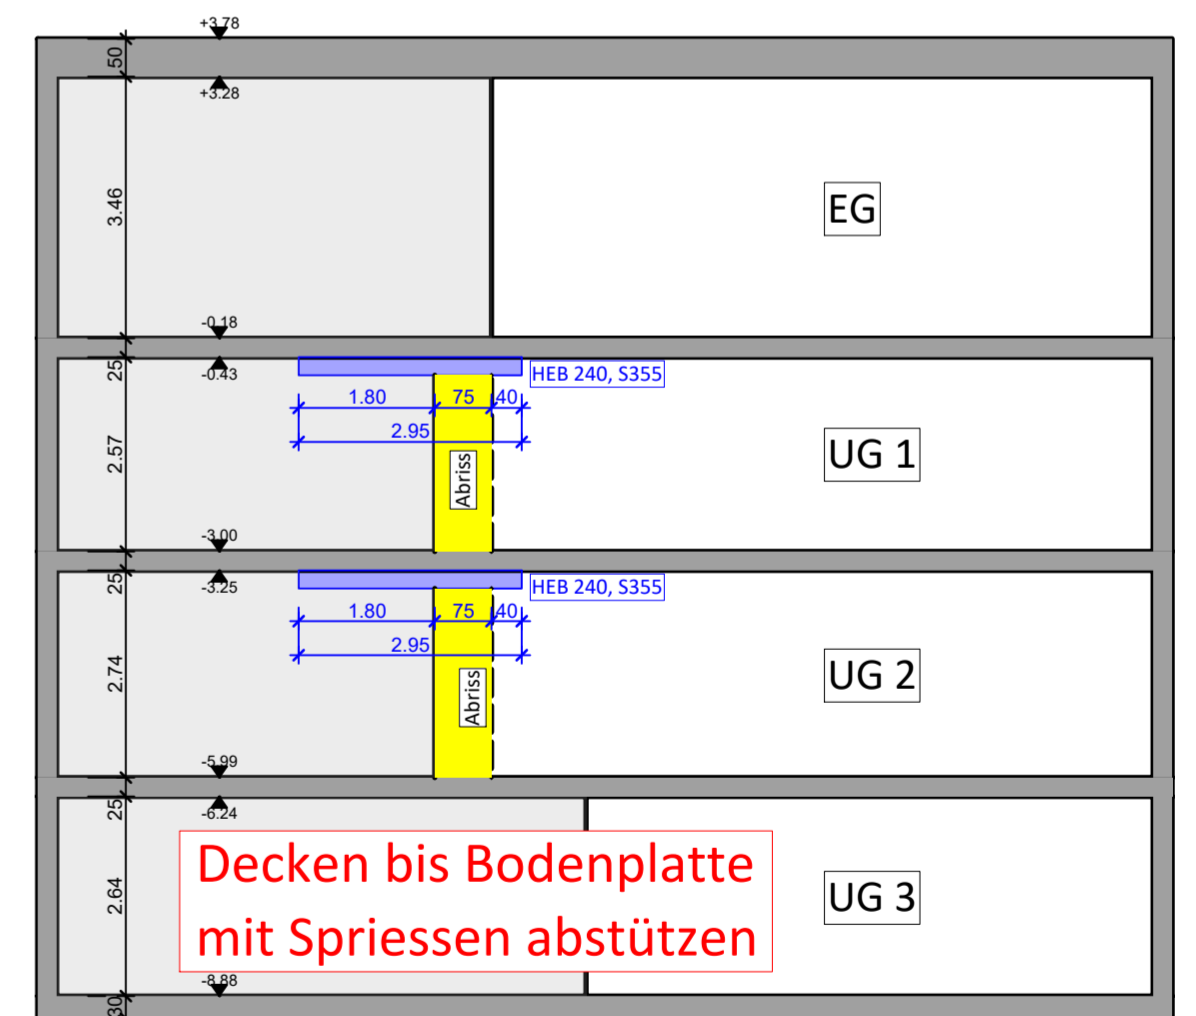

Bauherrschaft:	Swiss Prime Anlagestiftung Martin Disteli-Strasse 9, 4600 Olten		
Bauprojekt:	Gebäudeensemble Langgasse - Dufourstrasse St. Gallen		
Projekt Nr.:	6451	Mst.:	1:100
Plan:	Grundriss, 2. UG	Datum:	09.02.2026
Plan Nr.:	001	Gez.:	TIM
SEGER INGENIEURE <small>GMBH</small> Oberer Graben 37 CH-9000 St. Gallen info@seger-ing.ch		Legende: Tel. +41 (0)71 223 15 15 www.seger-ing.ch	