





Projekt	St. Gallen SG — Wartensteinstrasse 11		
Phase	Baubewilligungsverfahren		
Plan-Nr. / Index	Planname	Masstab	
4	Grundriss Untergeschoss	1:100	
Projekt Nummer	Plangrösse	Datum	Gezeichnet
MRZ.2010.SWS	84/60 cm	26.11.2021	mod
		Revidiert	
		30.03.2022	
Bauherrschaft / Grundeigentümer		Architekt	
			
D+D Immobilien AG Seestrasse 27 9326 Horn T +41 76 340 15 35 E d.d.m@dd-immobilien.ch		maerz ag Wilenstrasse 23 9532 Rickenbach b. Wil T +41 71 929 56 66 F +41 71 929 56 65 E gruen@maerz.ag	

BIMcloud: MAERZ - BIMcloud/SG/St.Gallen/Wartensteinstrasse/MRZ.2010.SWS.AC23_Vorprojekt.002

Unterschriften

Bauherrschaft / Grundeigentümer	
Horn, 30.03.2022	
Ort, Datum	D+D Immobilien, Seestrasse 27, 9326 Horn
Architekt	
Rickenbach b. Wil, 30.03.2022	
Ort, Datum	maerz ag, Wilenstrasse 23, 9532 Rickenbach b. Wil

Behördenvermerk:

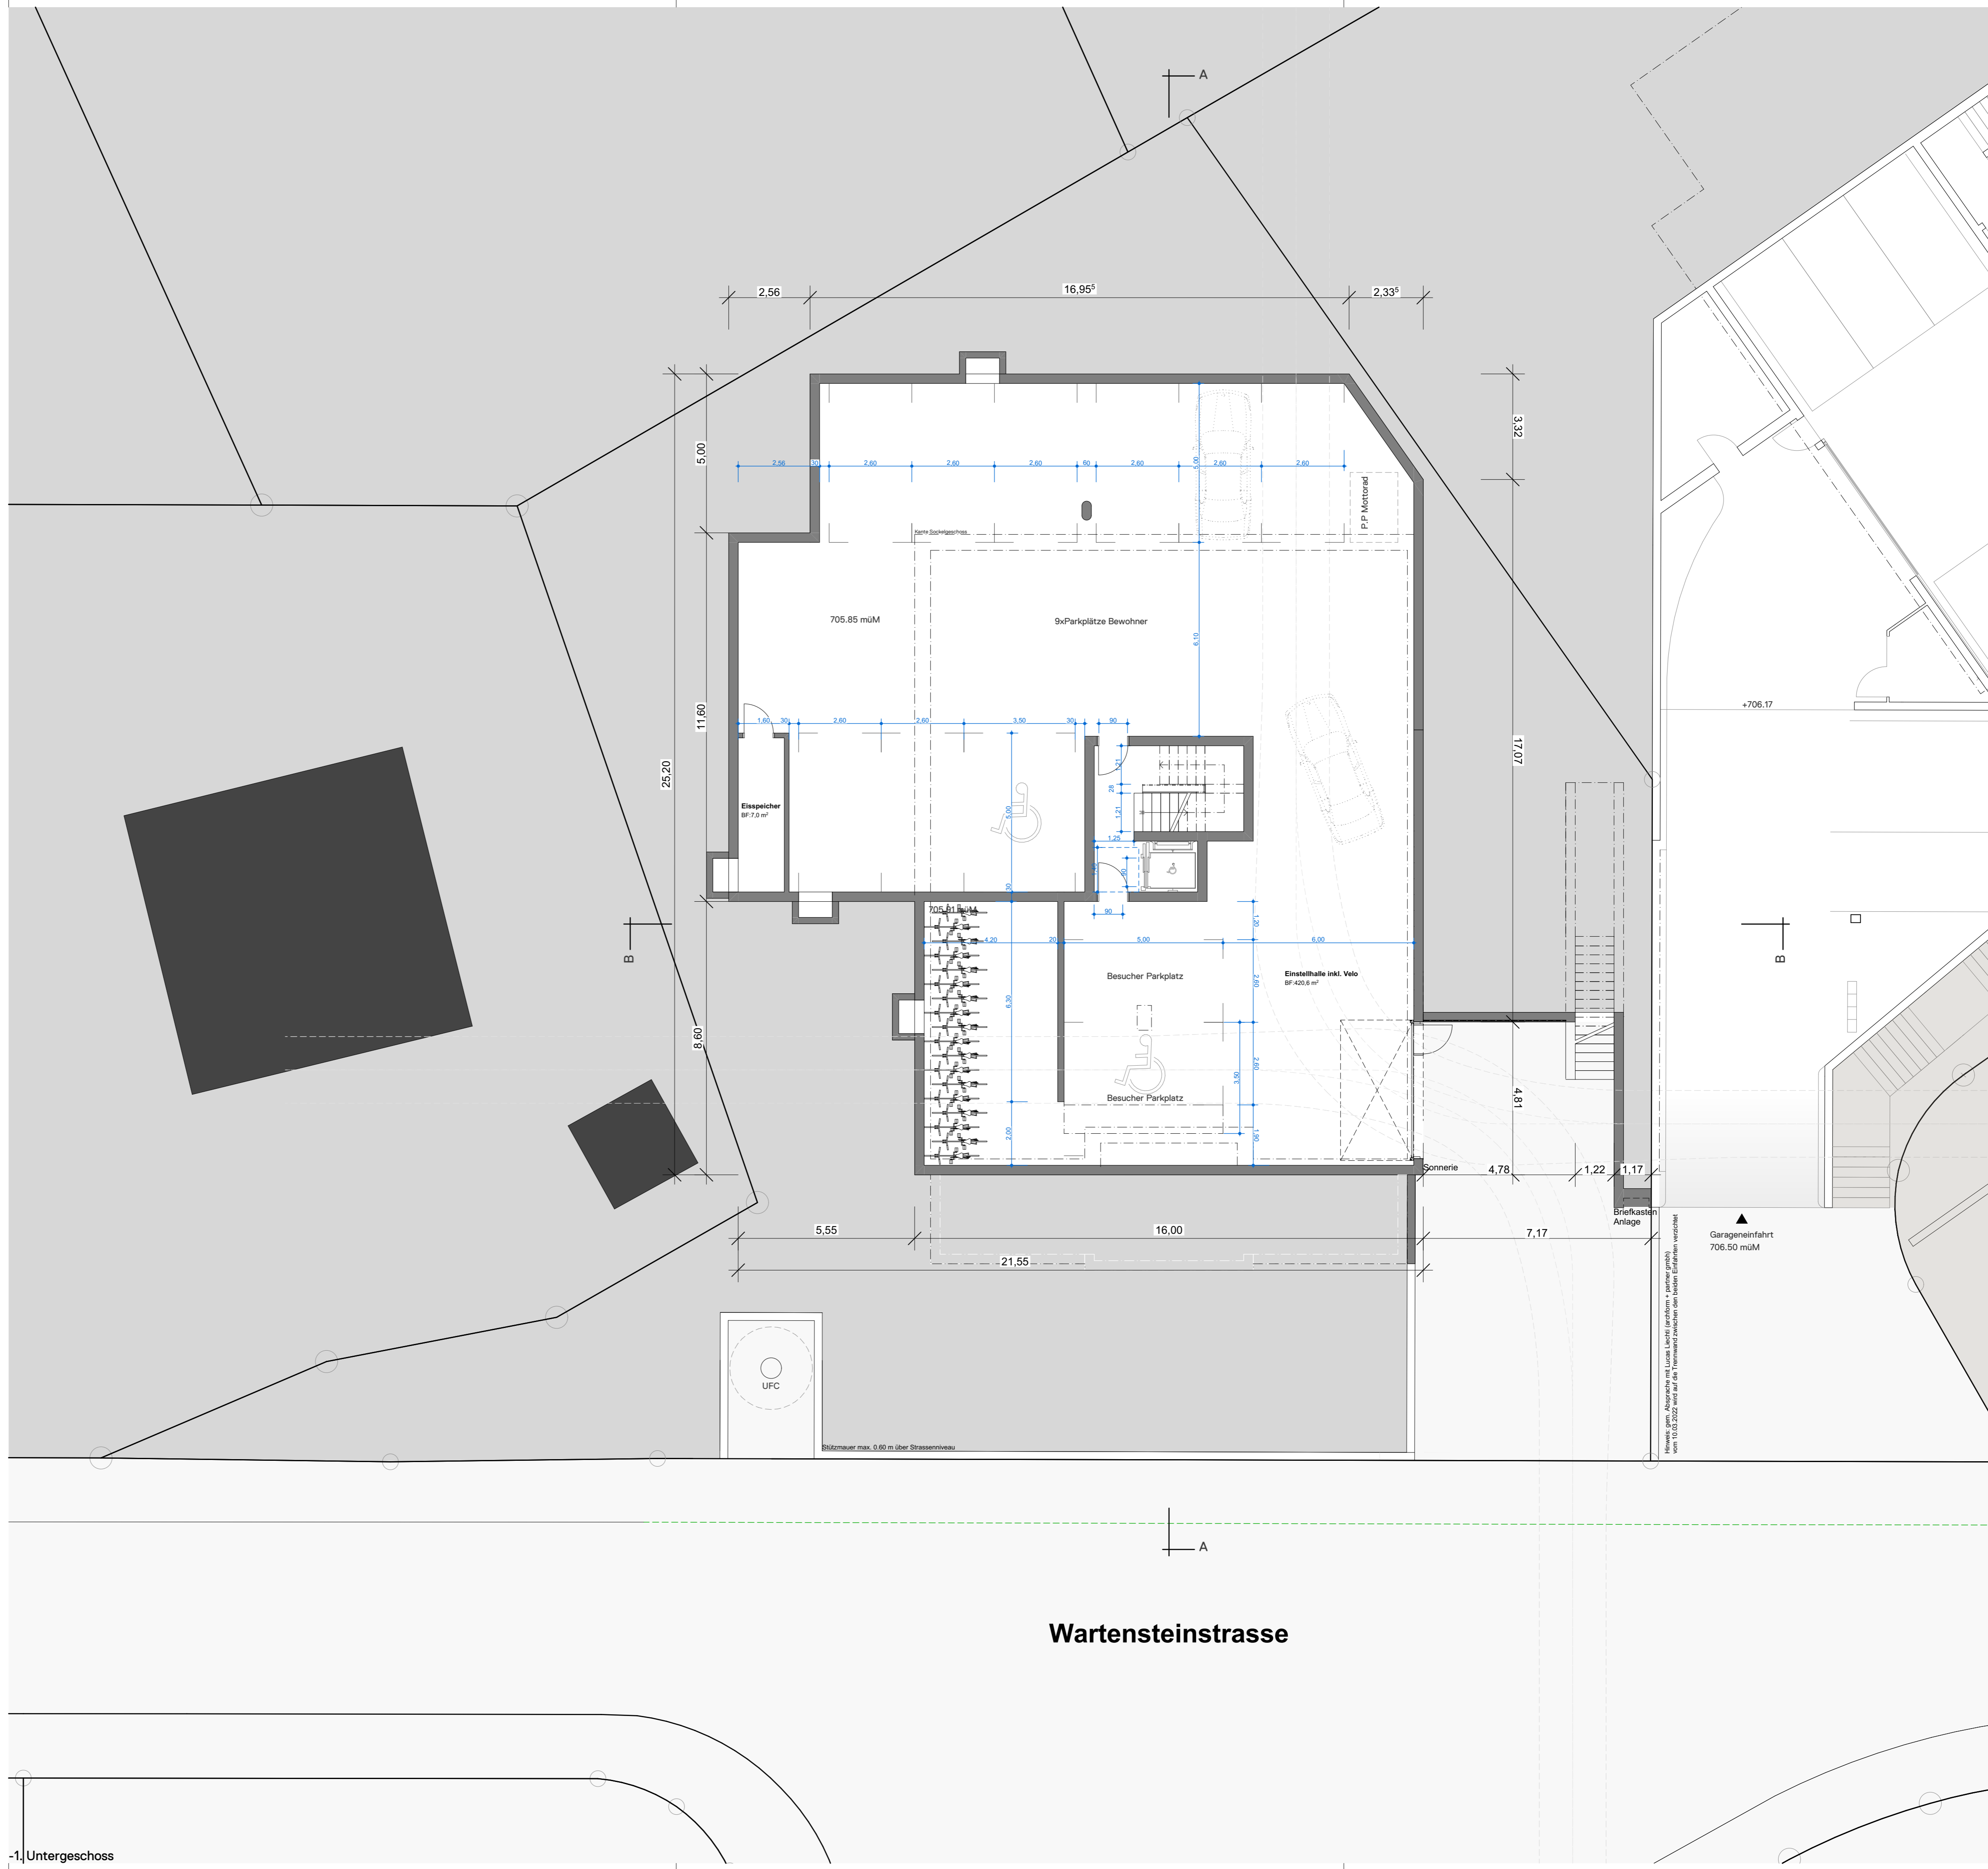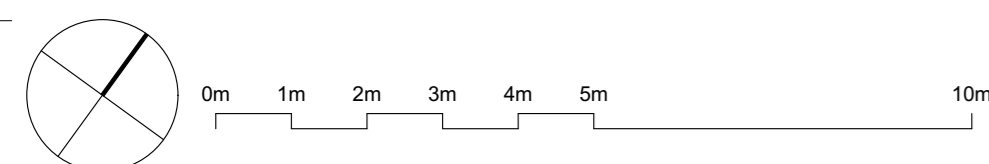

-1, Untergeschoss