


Zonen: T30 und Begegnungszone


8.1

Eingangsportal

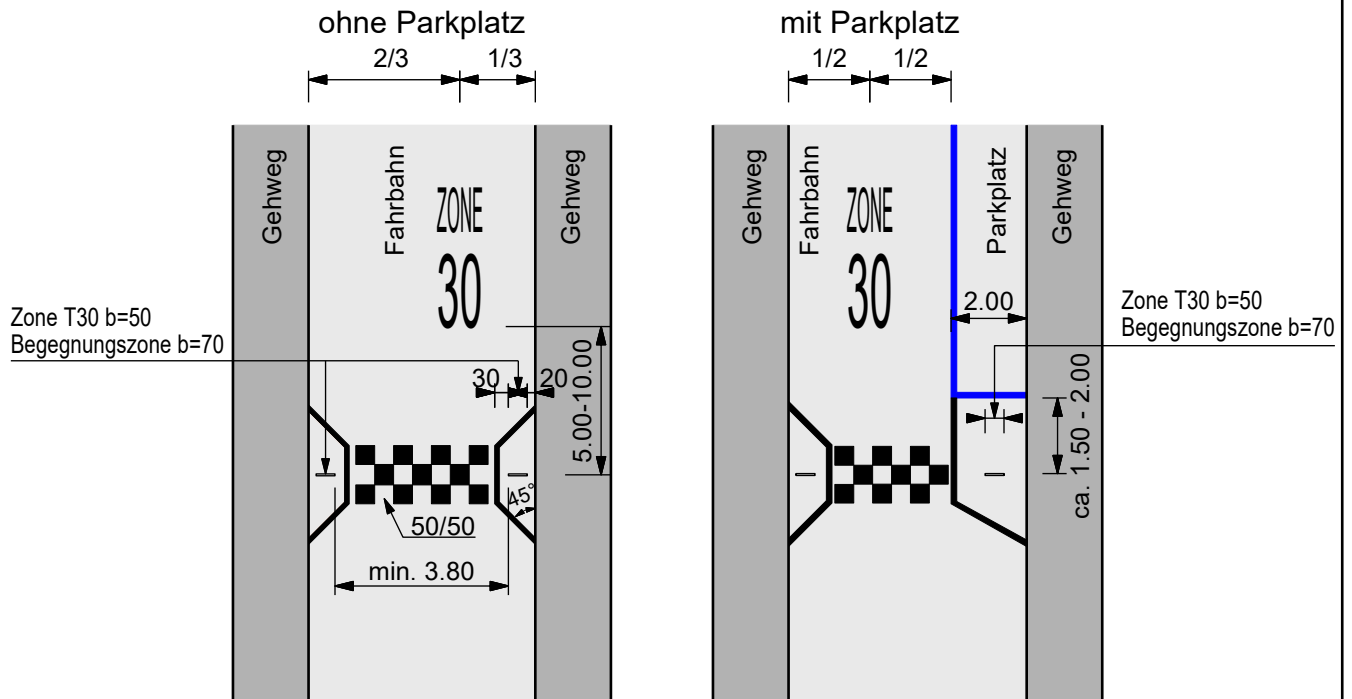

Vertikalversätze


Innerhalb Zone
(Gegenverkehr)

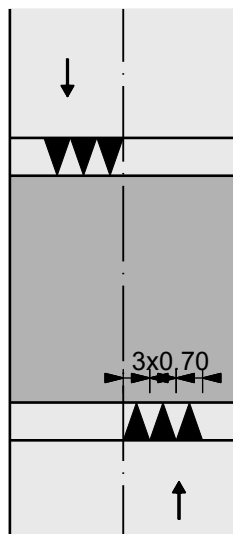

Innerhalb Zone
(Einbahn)



Lineares queren
von Fussgängern

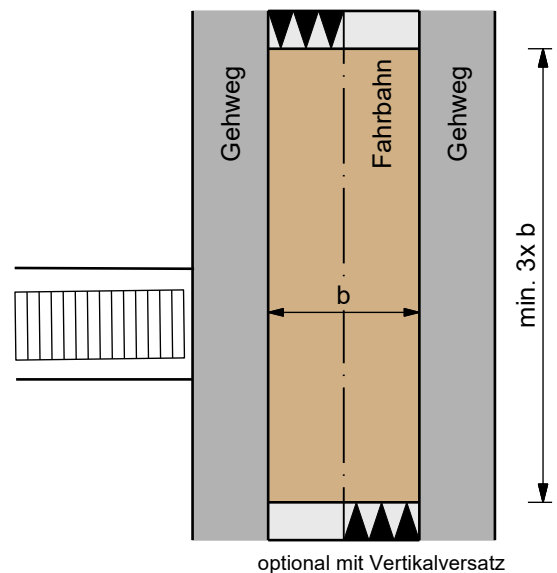

Bodenschrift

30 oder 20
Zone

H = 2.00 m
H = 1.20 m

Legende


— Markierung weiss
— Markierung blau
FGSO, RAL 1001

T30 Elemente: Vertikal-Versatz

8.2


Grundriss

1:150

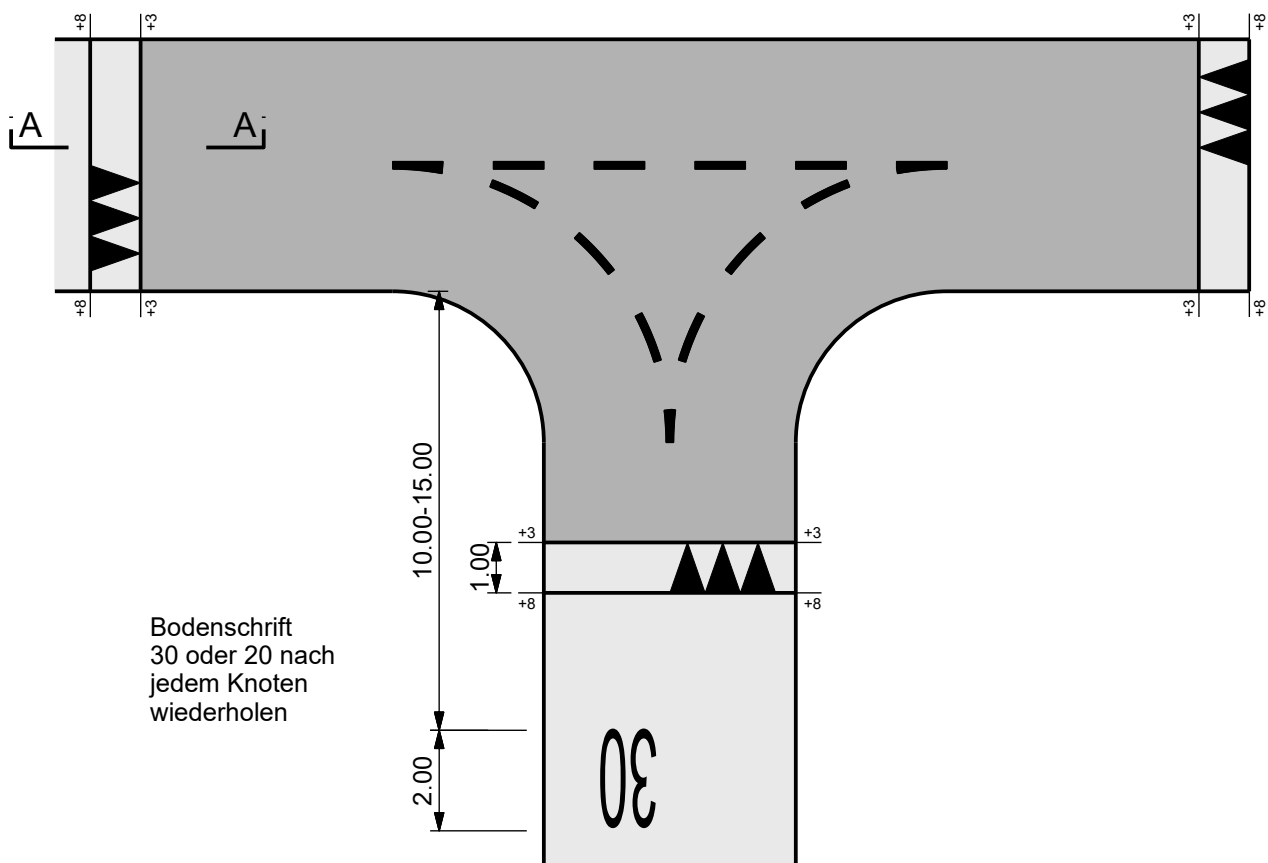

Schnitt A-A

1:25

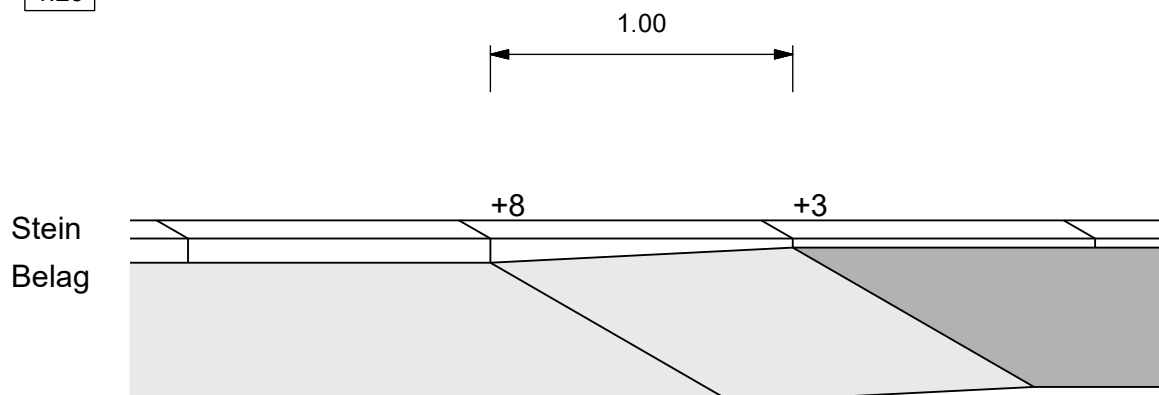

Bodenschrift

30 oder 20

H = 2.00 m

Zone

H = 1.20 m


(Quelle: SN 40 851)

T30 Elemente: Horizontal-Versatz mit Poller

8.3


Ohne Parkplatz (Normalfall)

1:100

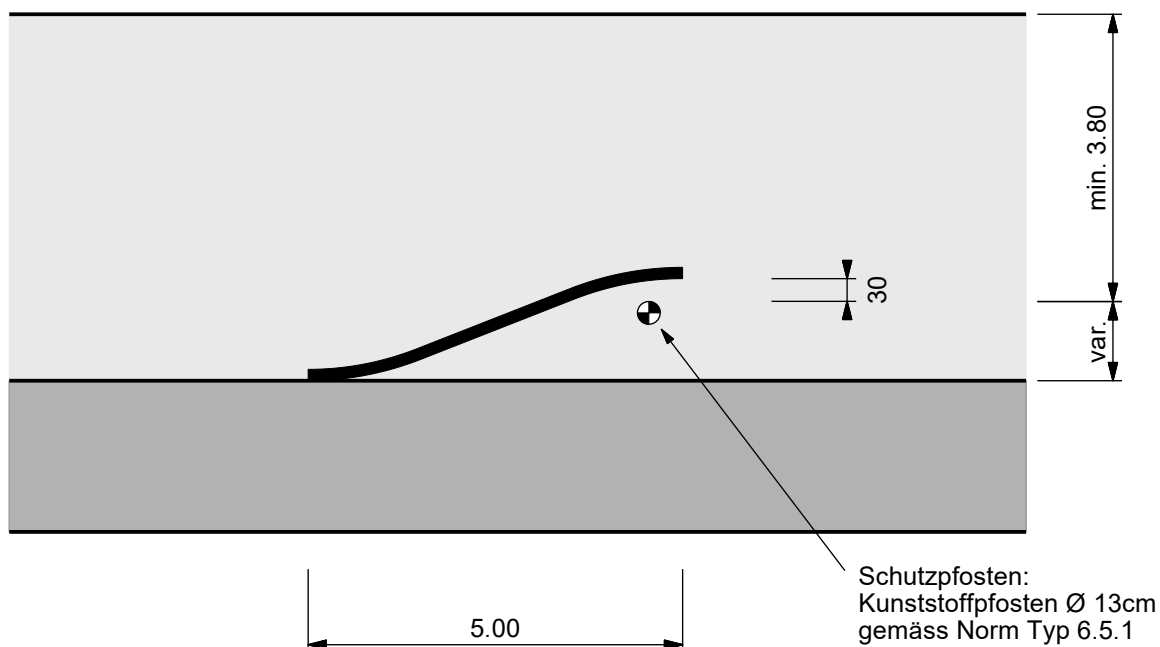

Mit Parkplatz (optimal)

1:100

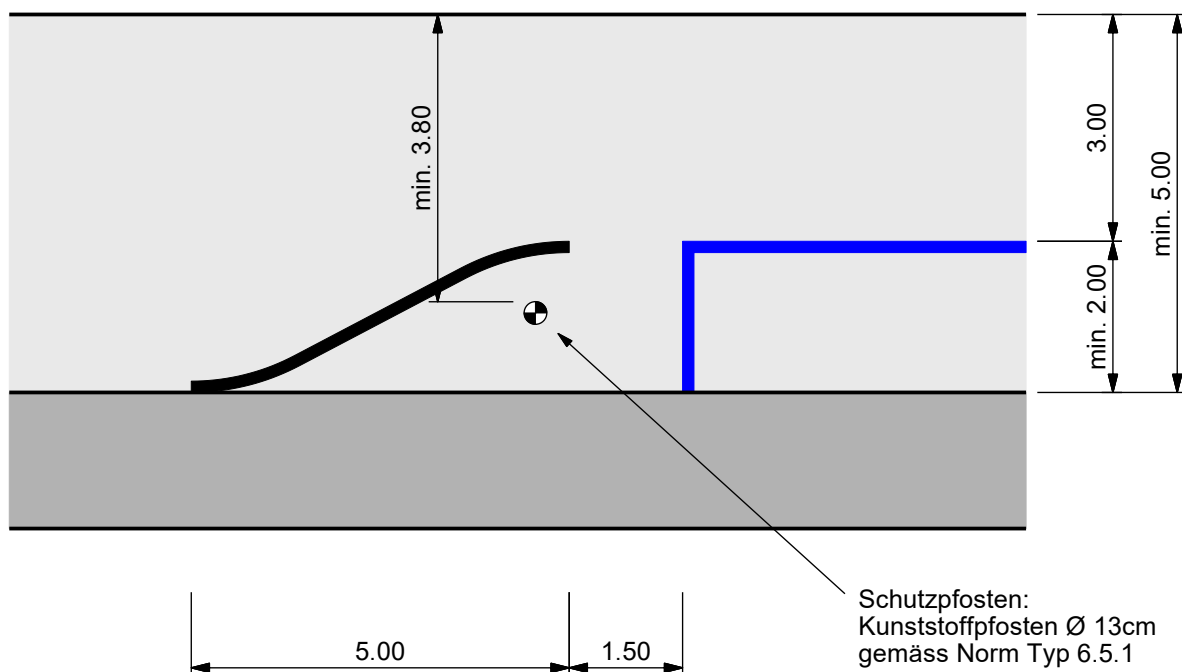


T30 Elemente: Horizontal-Versatz mit Baum

8.4


Baumgrube ohne Parkplatz

1:100

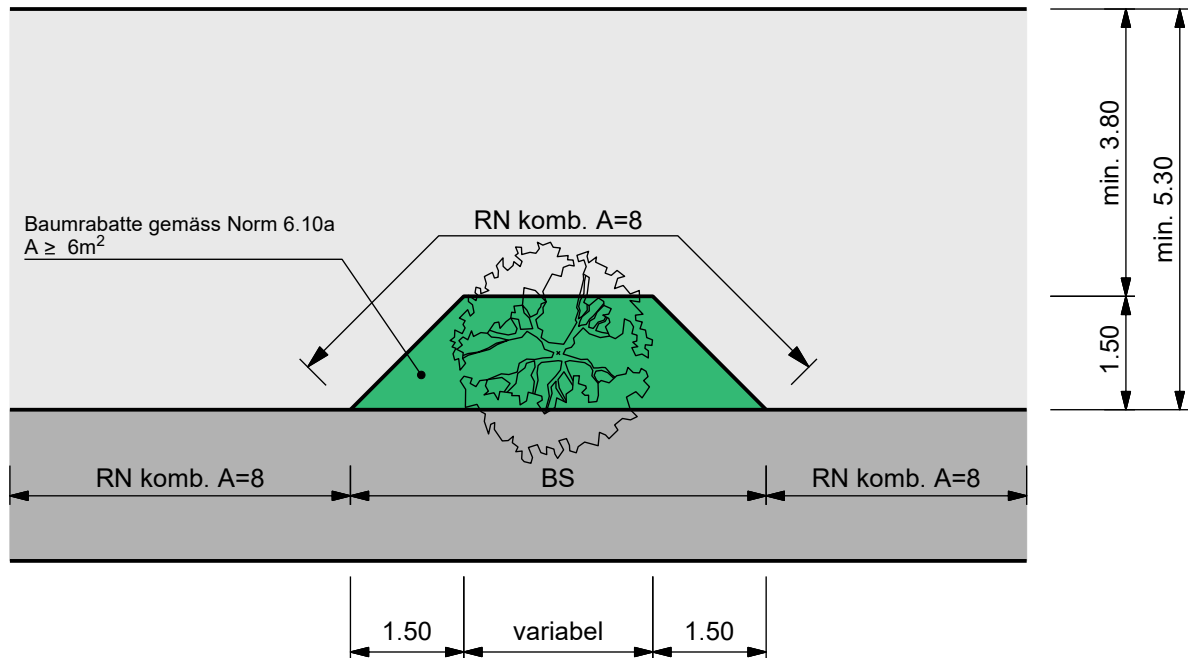

Baumgrube mit Parkplatz


1:100

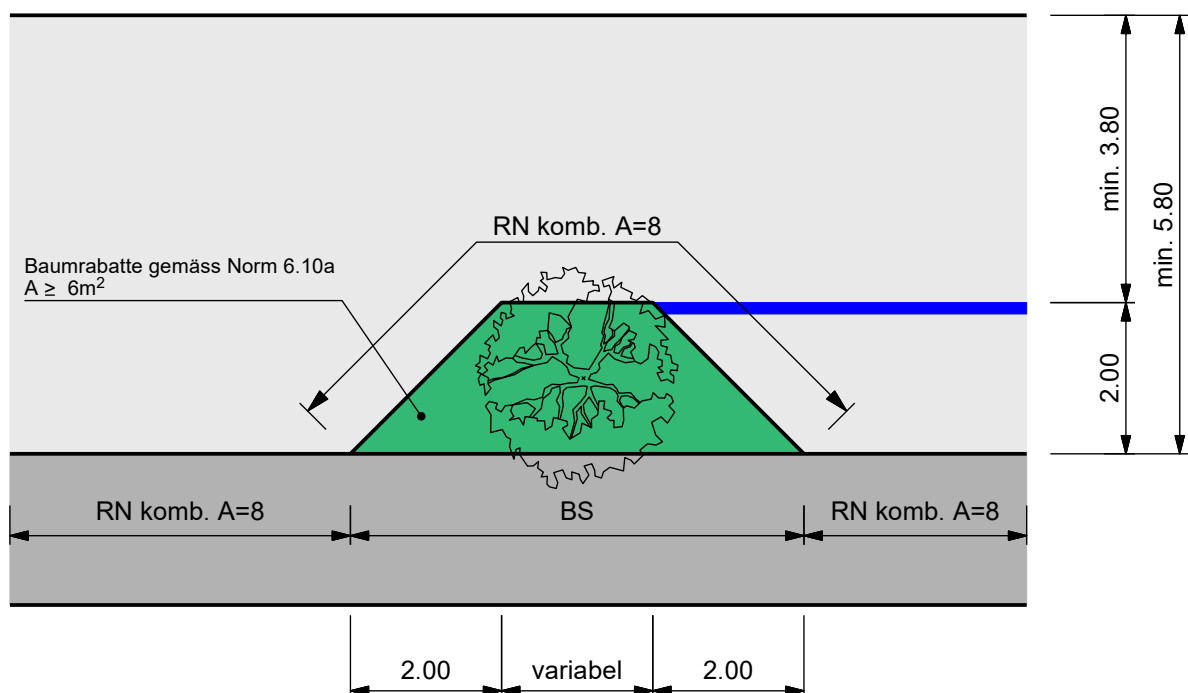

T30 Elemente: Horizontal-Versatz mit Einfärbung 8.5


Einfärbung ohne Parkplatz (optimal)

1:100

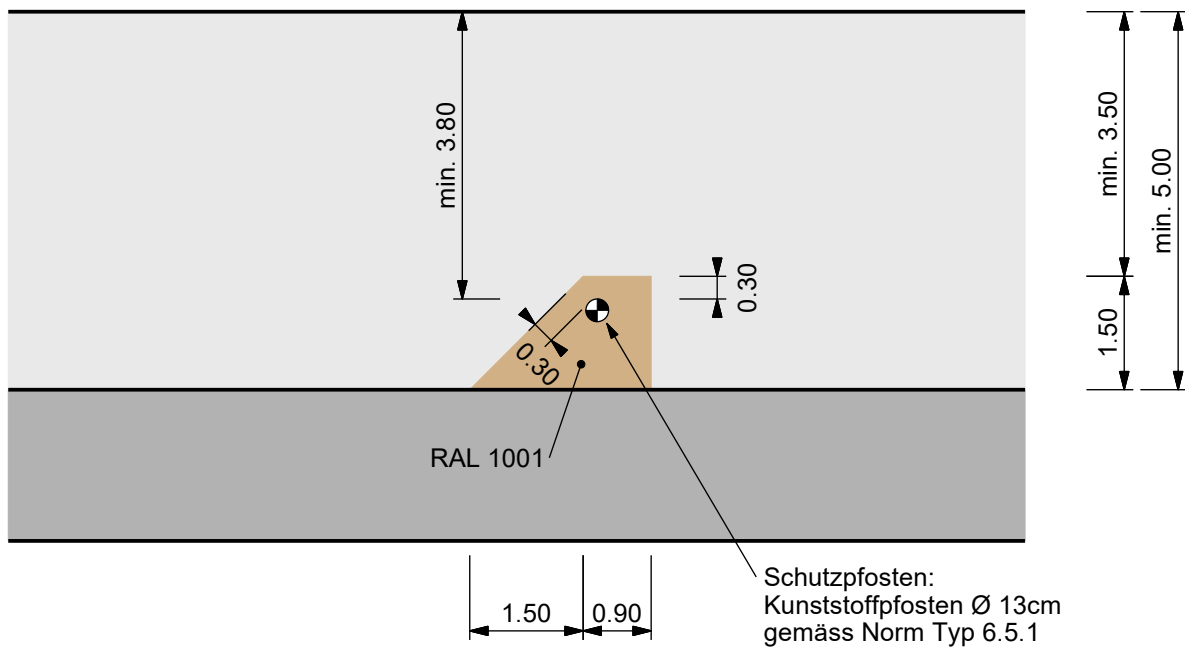

Einfärbung mit Parkplatz (Normalfall)

1:100

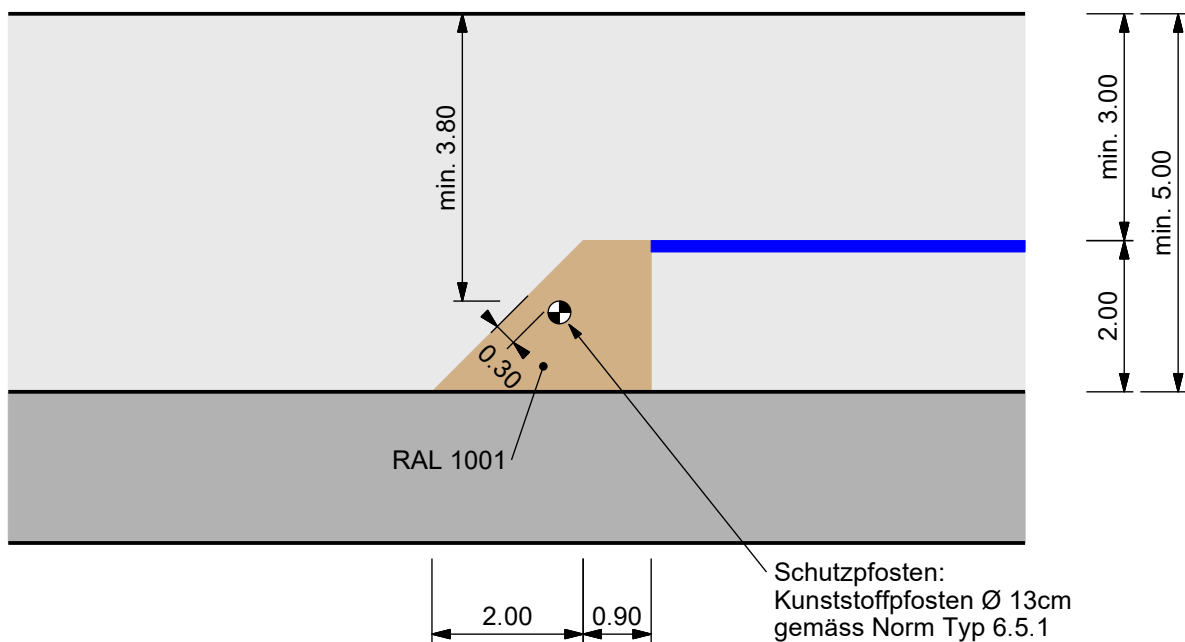


Velostrasse: Strecke und Kreuzung

8.6


Beginn

1:150

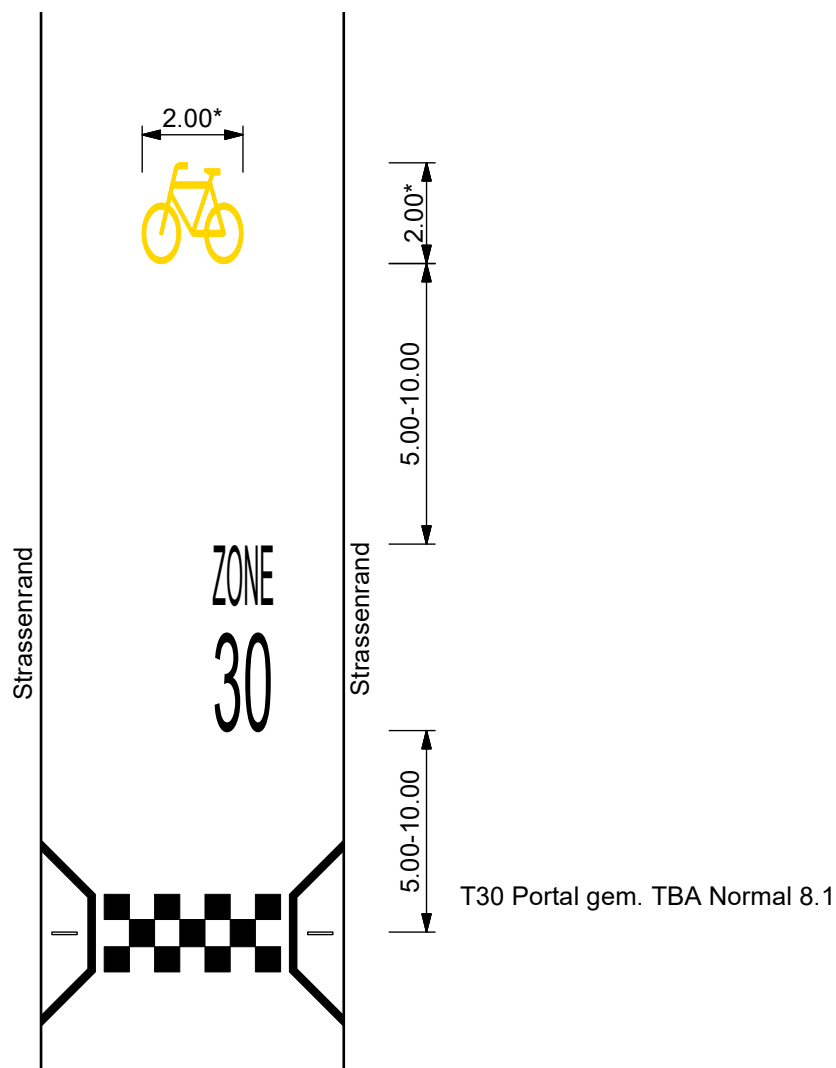


Kreuzungen

1:150

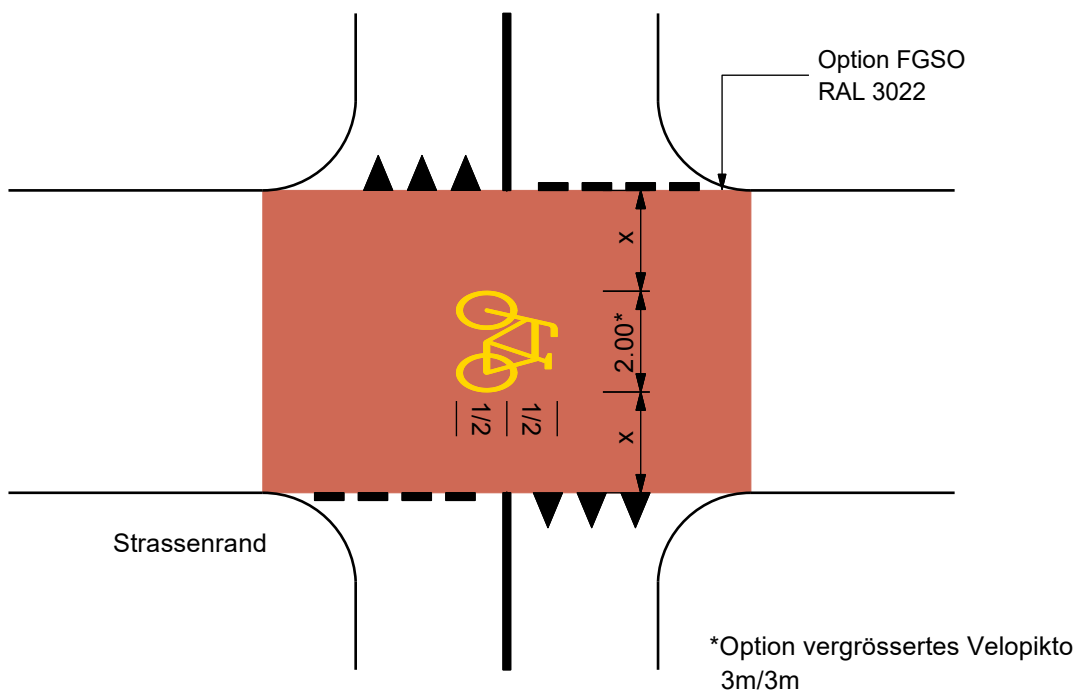


Parkierung auf Rasenliner und Schrittplatten

8.7a

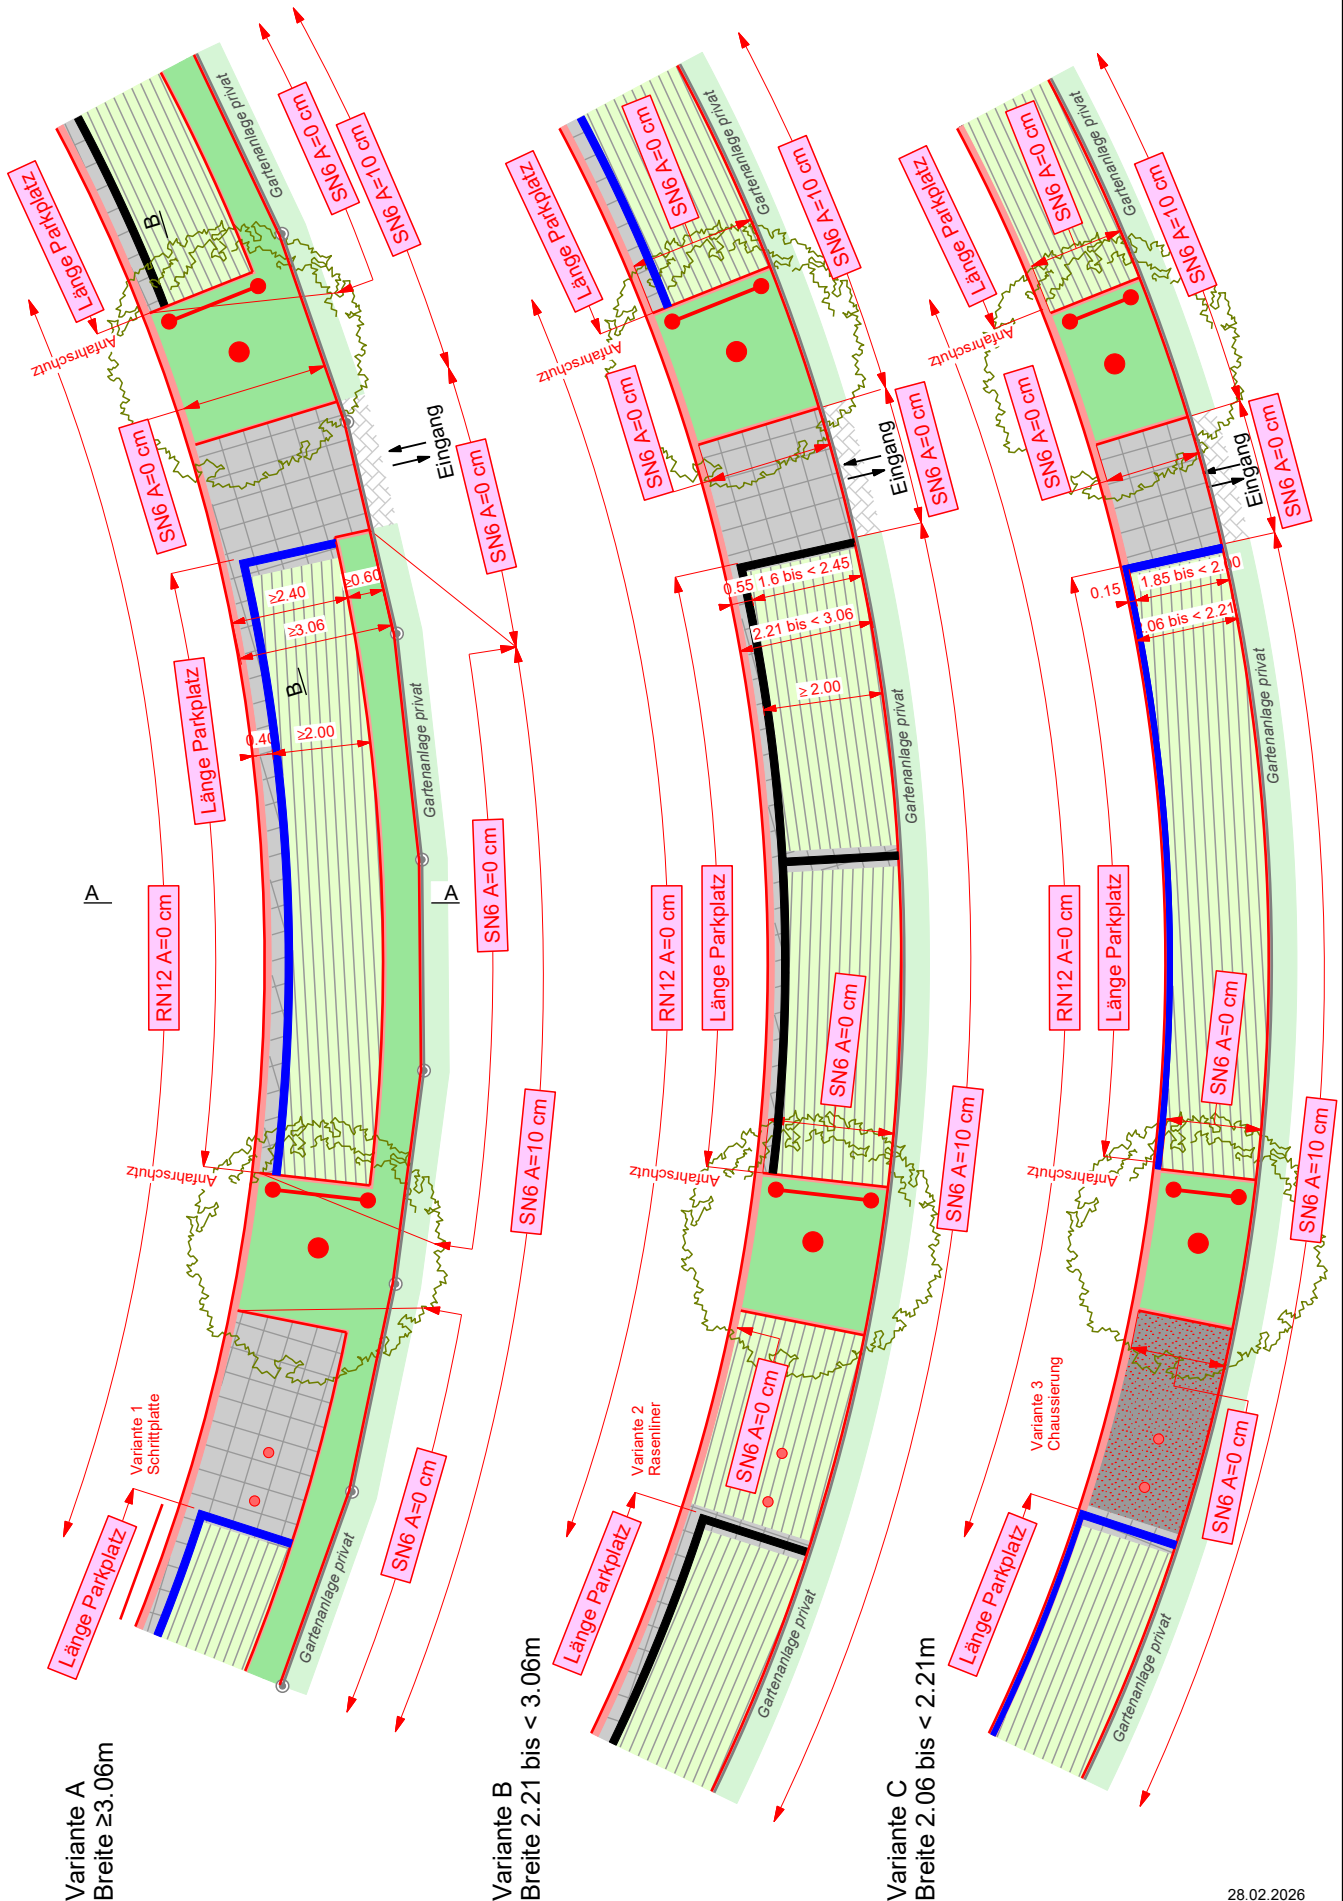


Parkierung auf Rasenliner und Schrittplatten

8.7b

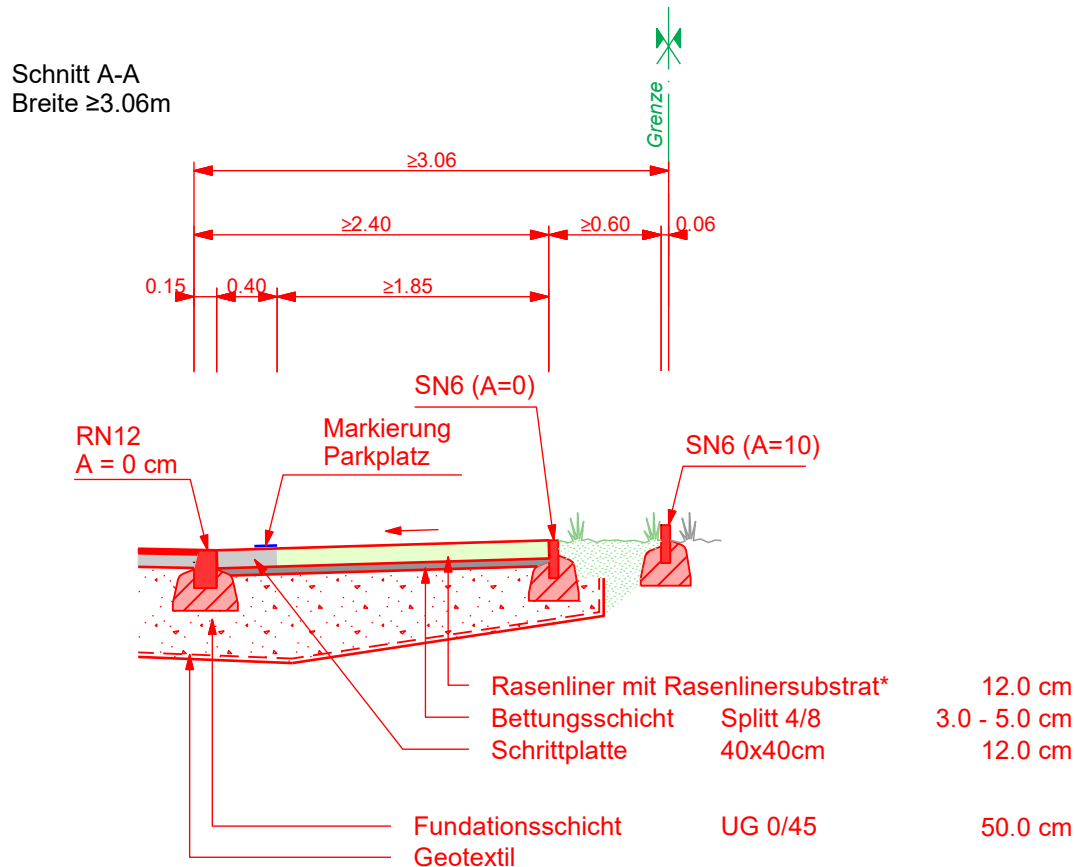

Schnitt B-B

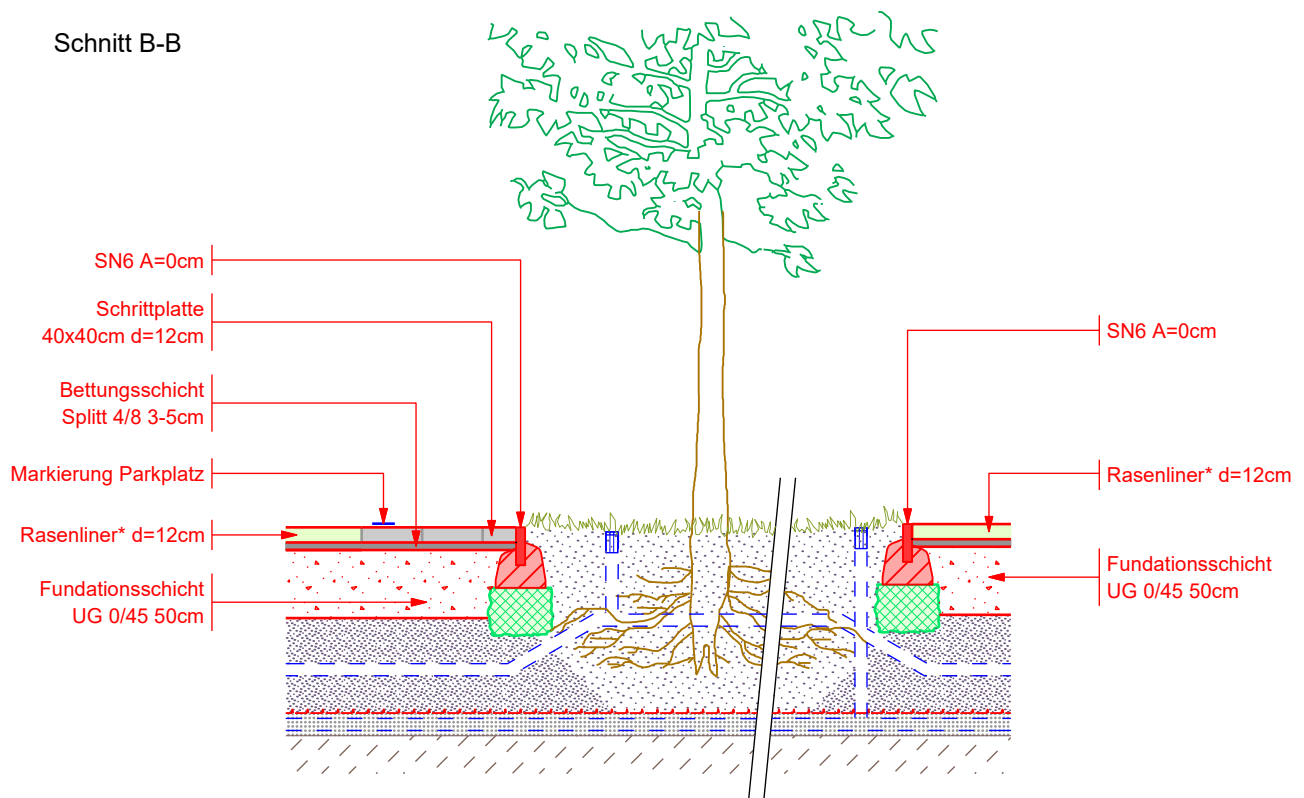

*Rasenlinersubstrat
pH-Wert (H₂O) ca. 7.0
Salzgehalt ca. 1.6 mS/cm
Einbauverdichtung in Bezug auf Füllvolumen ca. 25%
(z.B. Rasengittersubstrat Ricoter oder Terre Suisse AG)