

Stadt St.Gallen
Tiefbauamt

Erw.	Gez.	Visiert	Datum	Formal
PIE	UET	PIE	12.09.2011	60147
	Mt		23.08.2017	a
Sa	Sch		03.05.2018	b
				c
				d
				e
				f
				g
				h

Gestaltung Teufener Strasse /
Trasse Appenzeller Bahnen
Kantonstrasse Nr. 4, St. Gallen
Teufener Strasse
B 01.1.004.020
Demutstrasse bis Haus Nr. 164

Situation 1:250

Projekt Nr.	Plan Nr.
11.037	11 a


Vorprojekt	Definitives Projekt	Ausführungsprojekt	Abschlussakten

gruner Büro AG
Güterstrasse 10, CH-8200 Basel
Tel. +41 78 31 31 31
Fax. +41 78 31 31 40 09
GR 90 920 901

Projekt Nr.	Plan Nr.
204'934'006	011

Legende:

- Fahrbahn
- Fahrbahn, gestaltete Fläche
- Anpassungen Belag
- Gehweg
- Verkehrsschilder
- Baumrabatte, Grünfläche
- Abbruch
- Fahrbahn best.
- Gehweg best.
- Projekt Appenzeller Bahnen (nicht Bestandteil der Projektaufträge)
- best. Kanalisation Lage bestimmt
- best. Kanalisation Lage unbestimmt
- proj. Kanalisation
- Baum neu
- Baum best. / Baum entfernen
- Gumminsel (bei LSA-gepfästert)

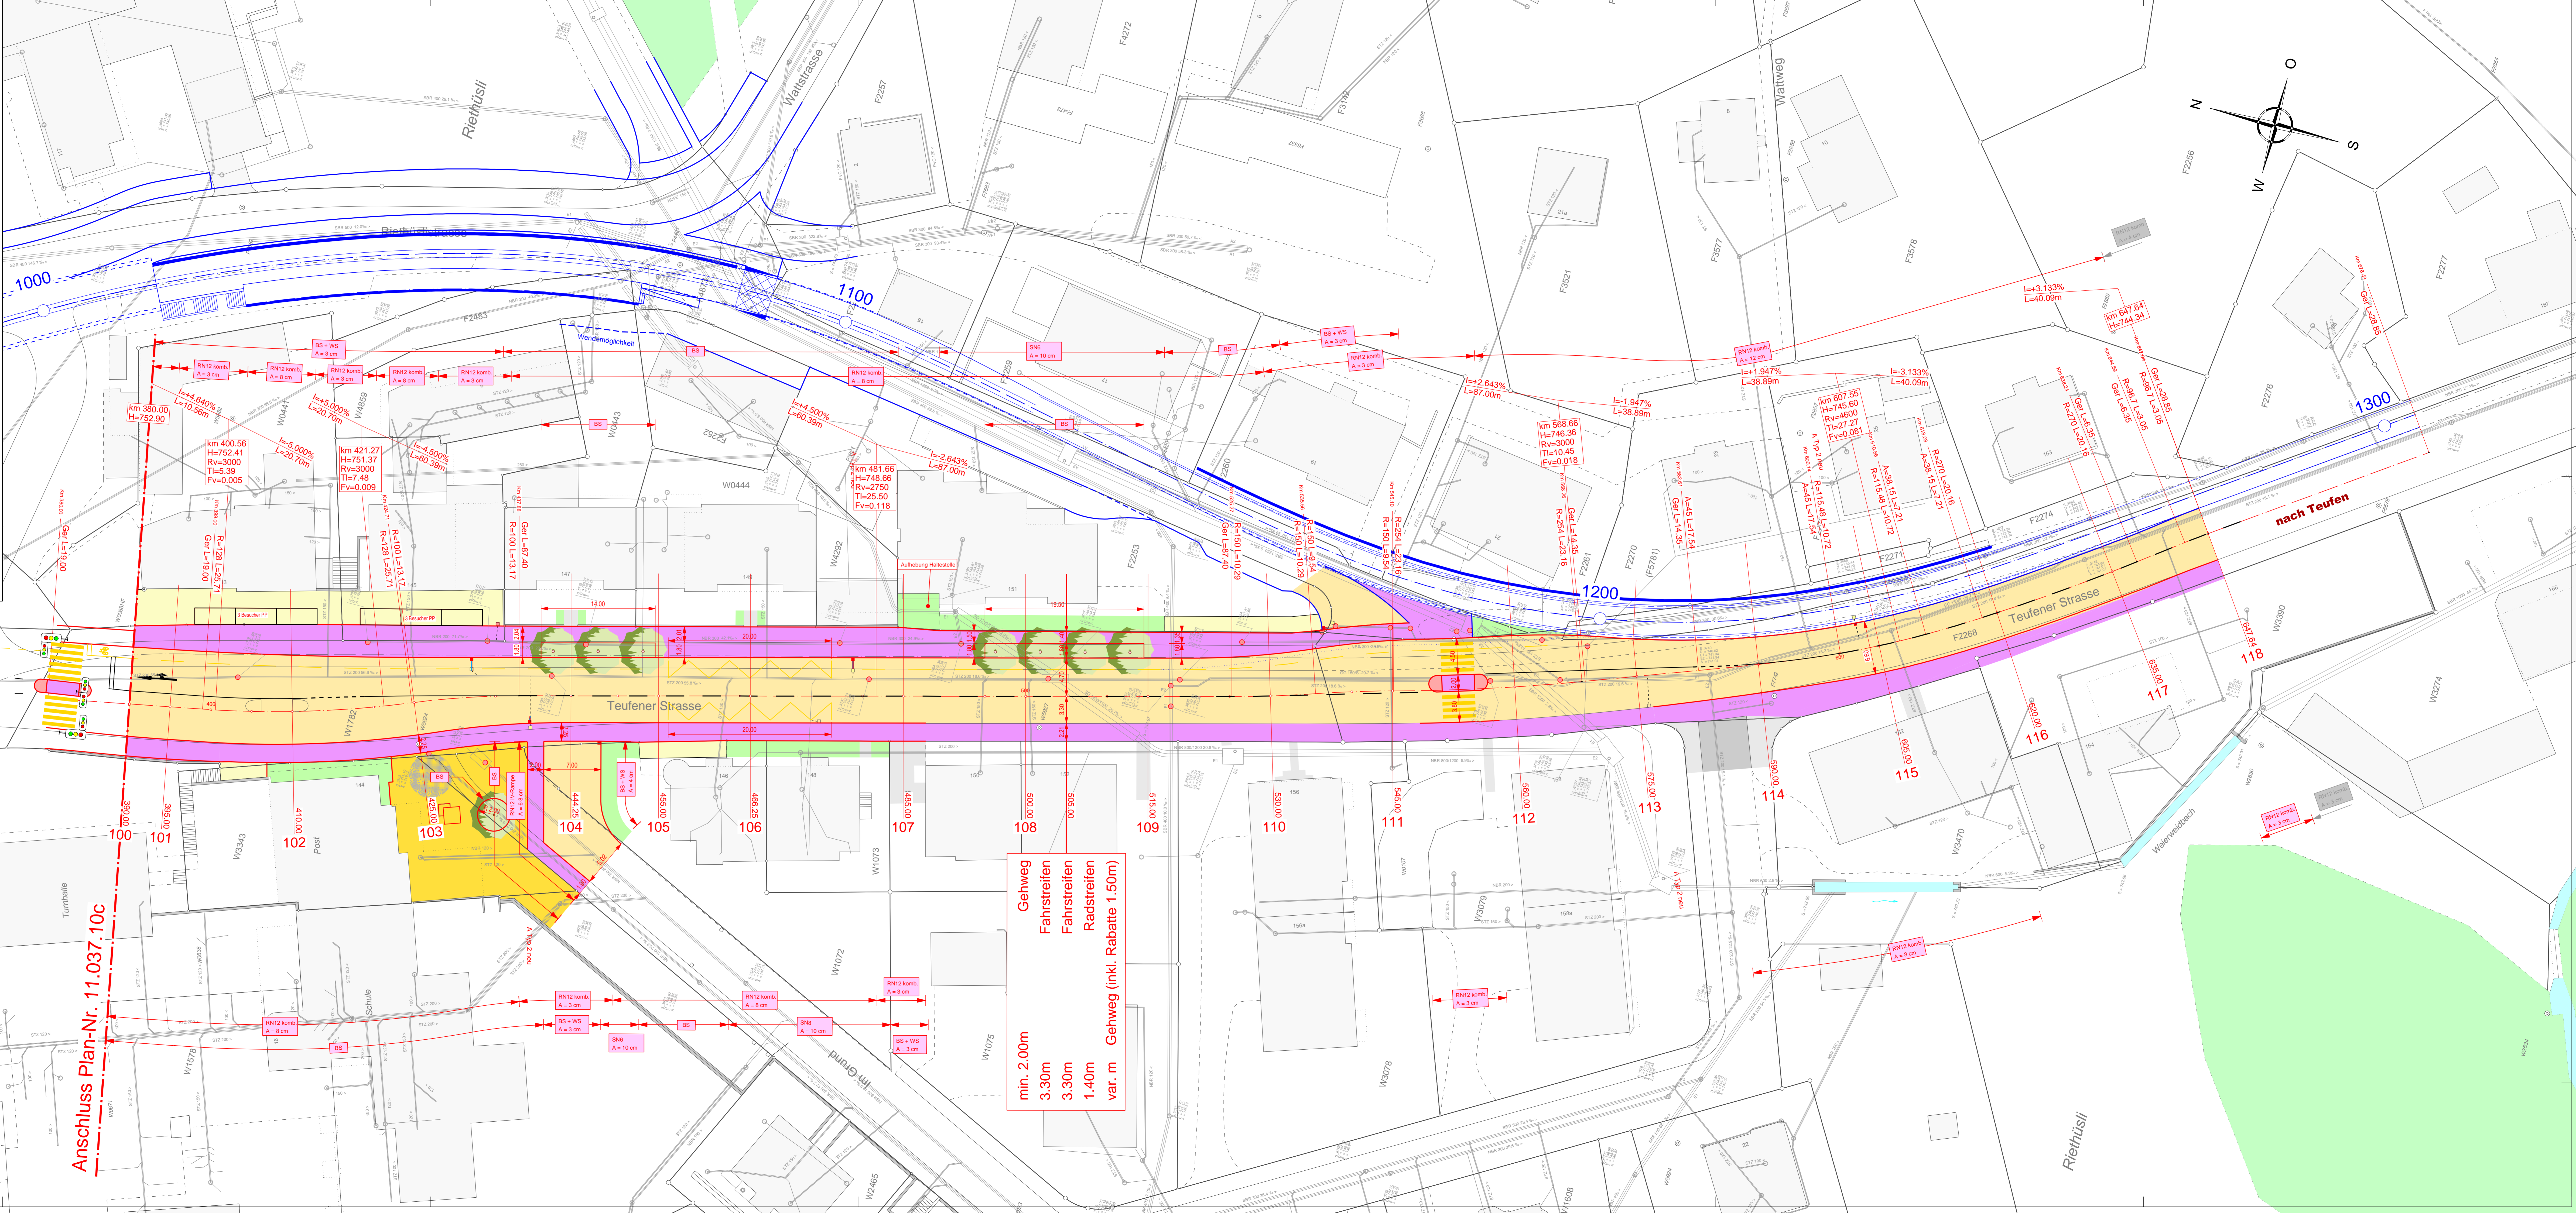

Gehweg
min. 2.00m
Fahrstreifen
3.30m
Fahrstreifen
3.30m
Radstreifen
1.40m
Gehweg (inkl. Rabatte 1.50m)